



Utplassering av JP wood Grunnarbeid | Layout of JP wood Groundwork

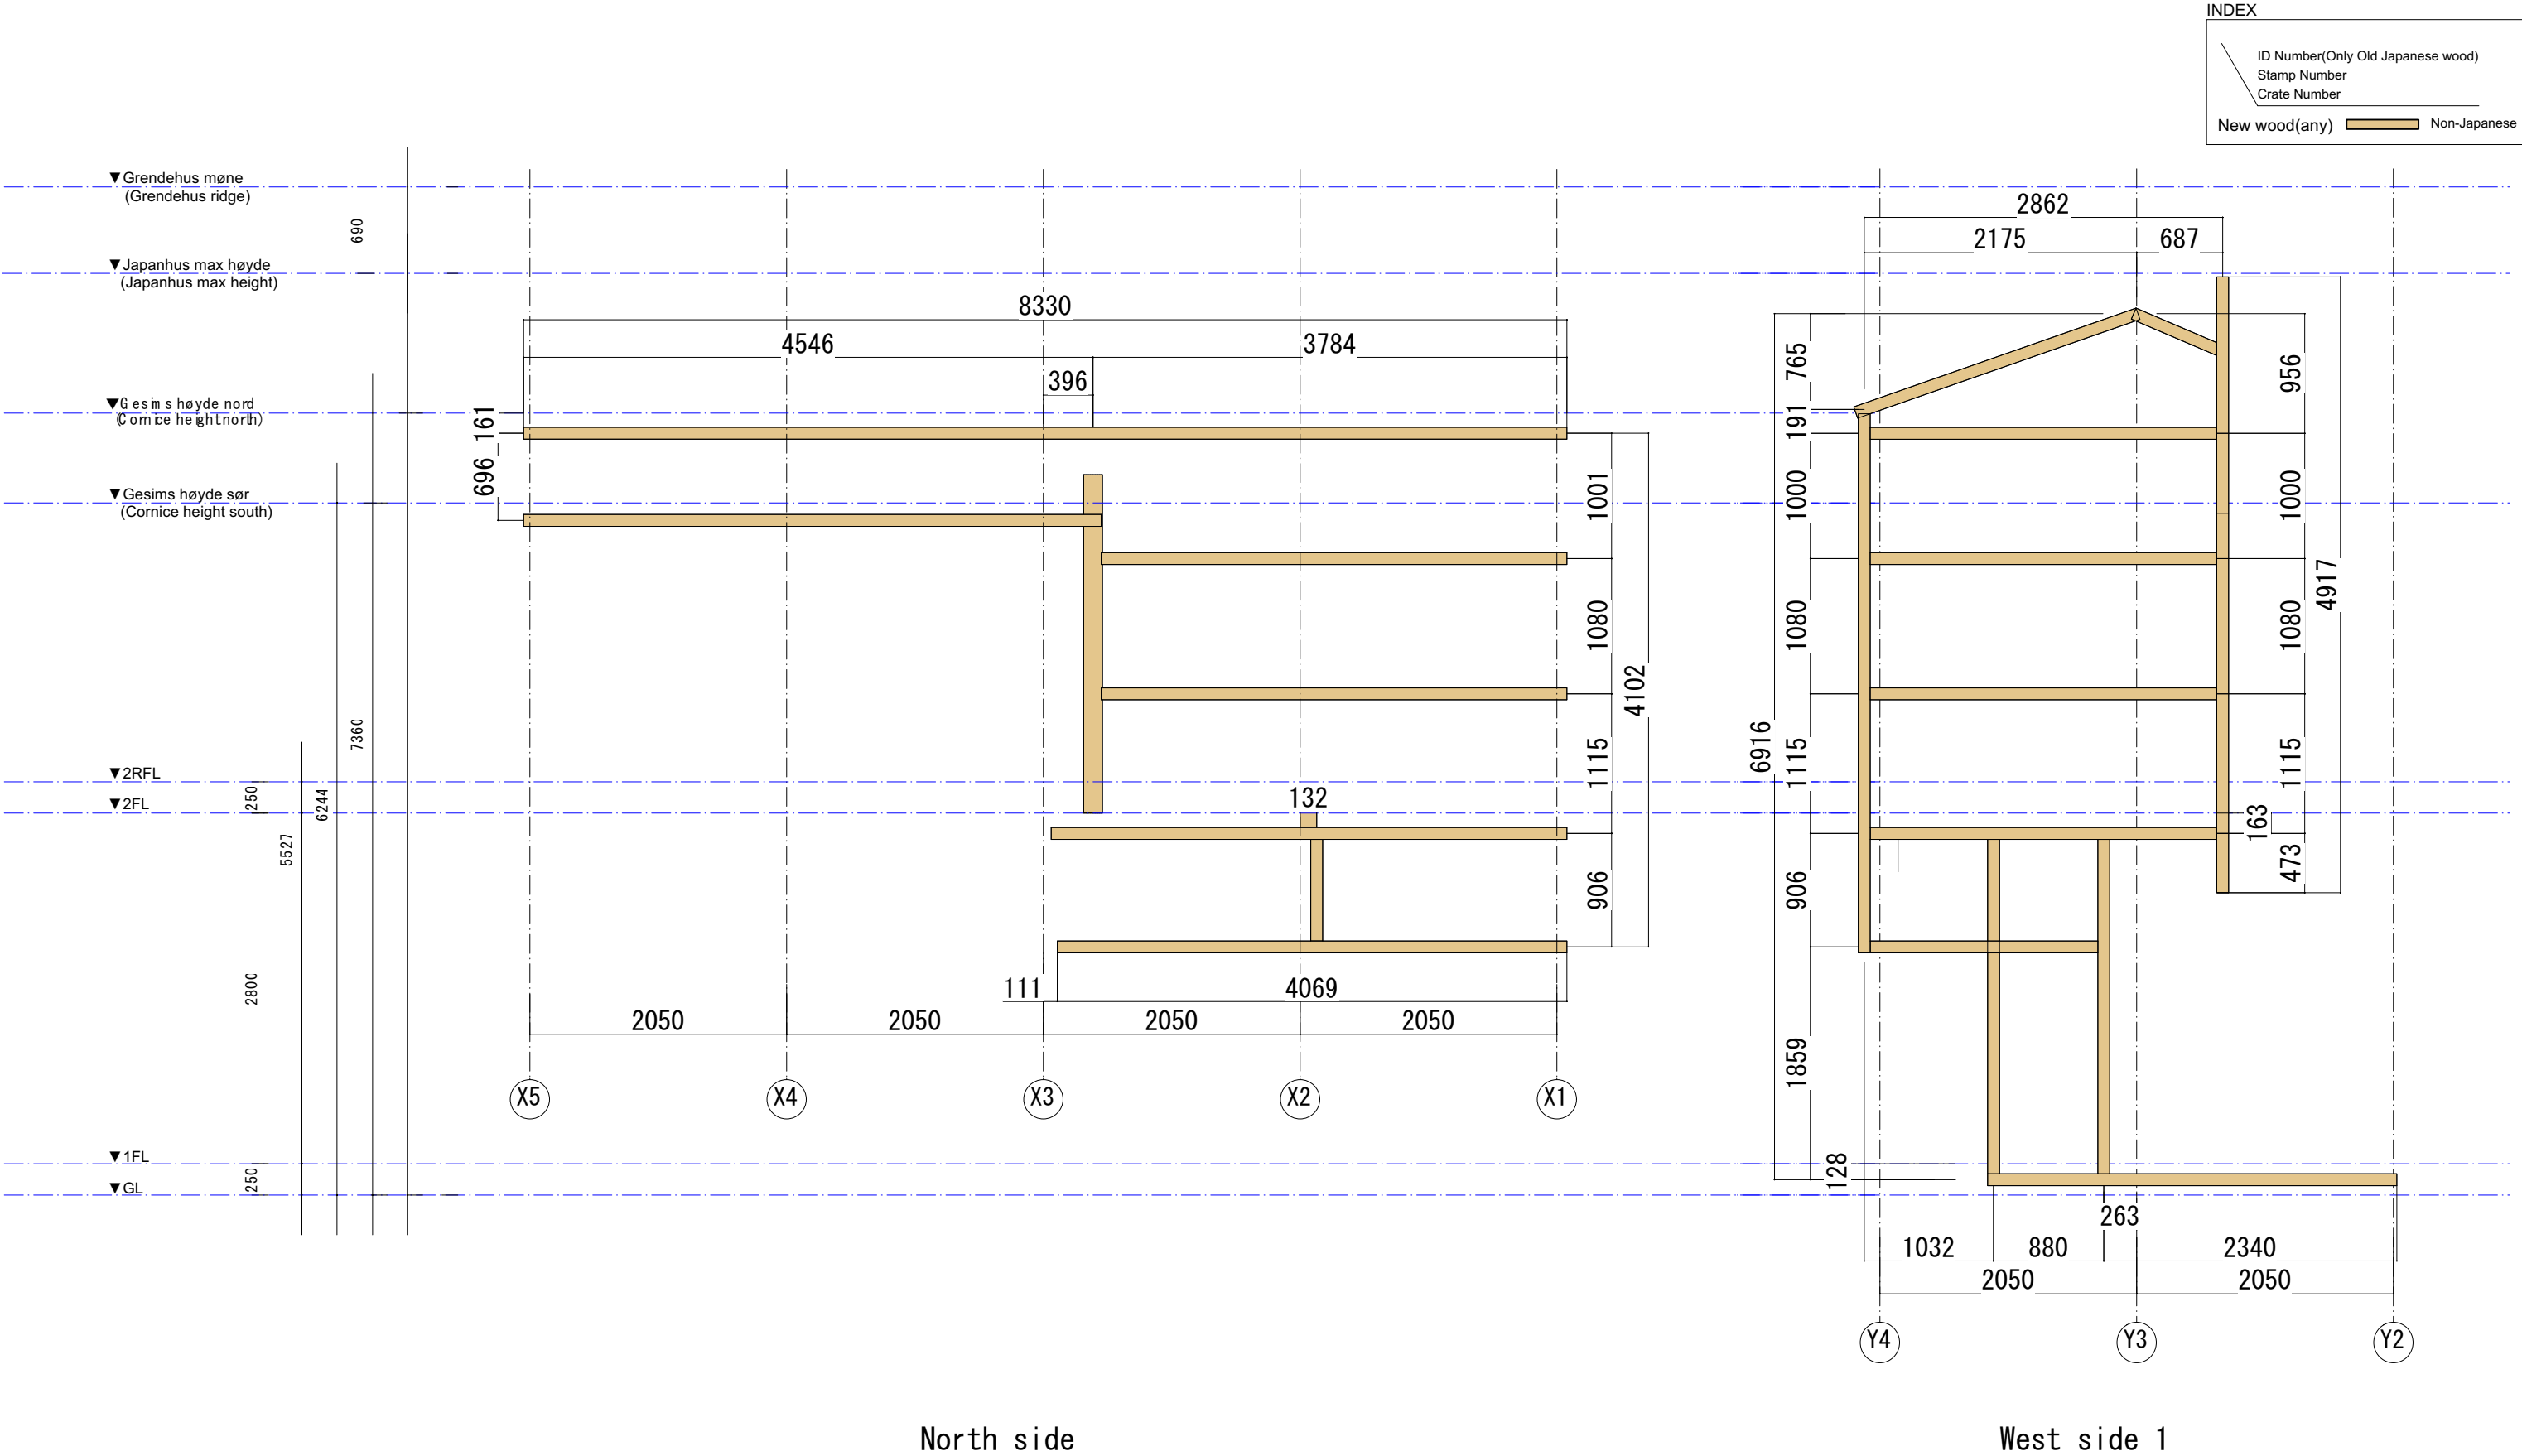

Utplassering av JP wood Grunnarbeid | Layout of JP wood Groundwork

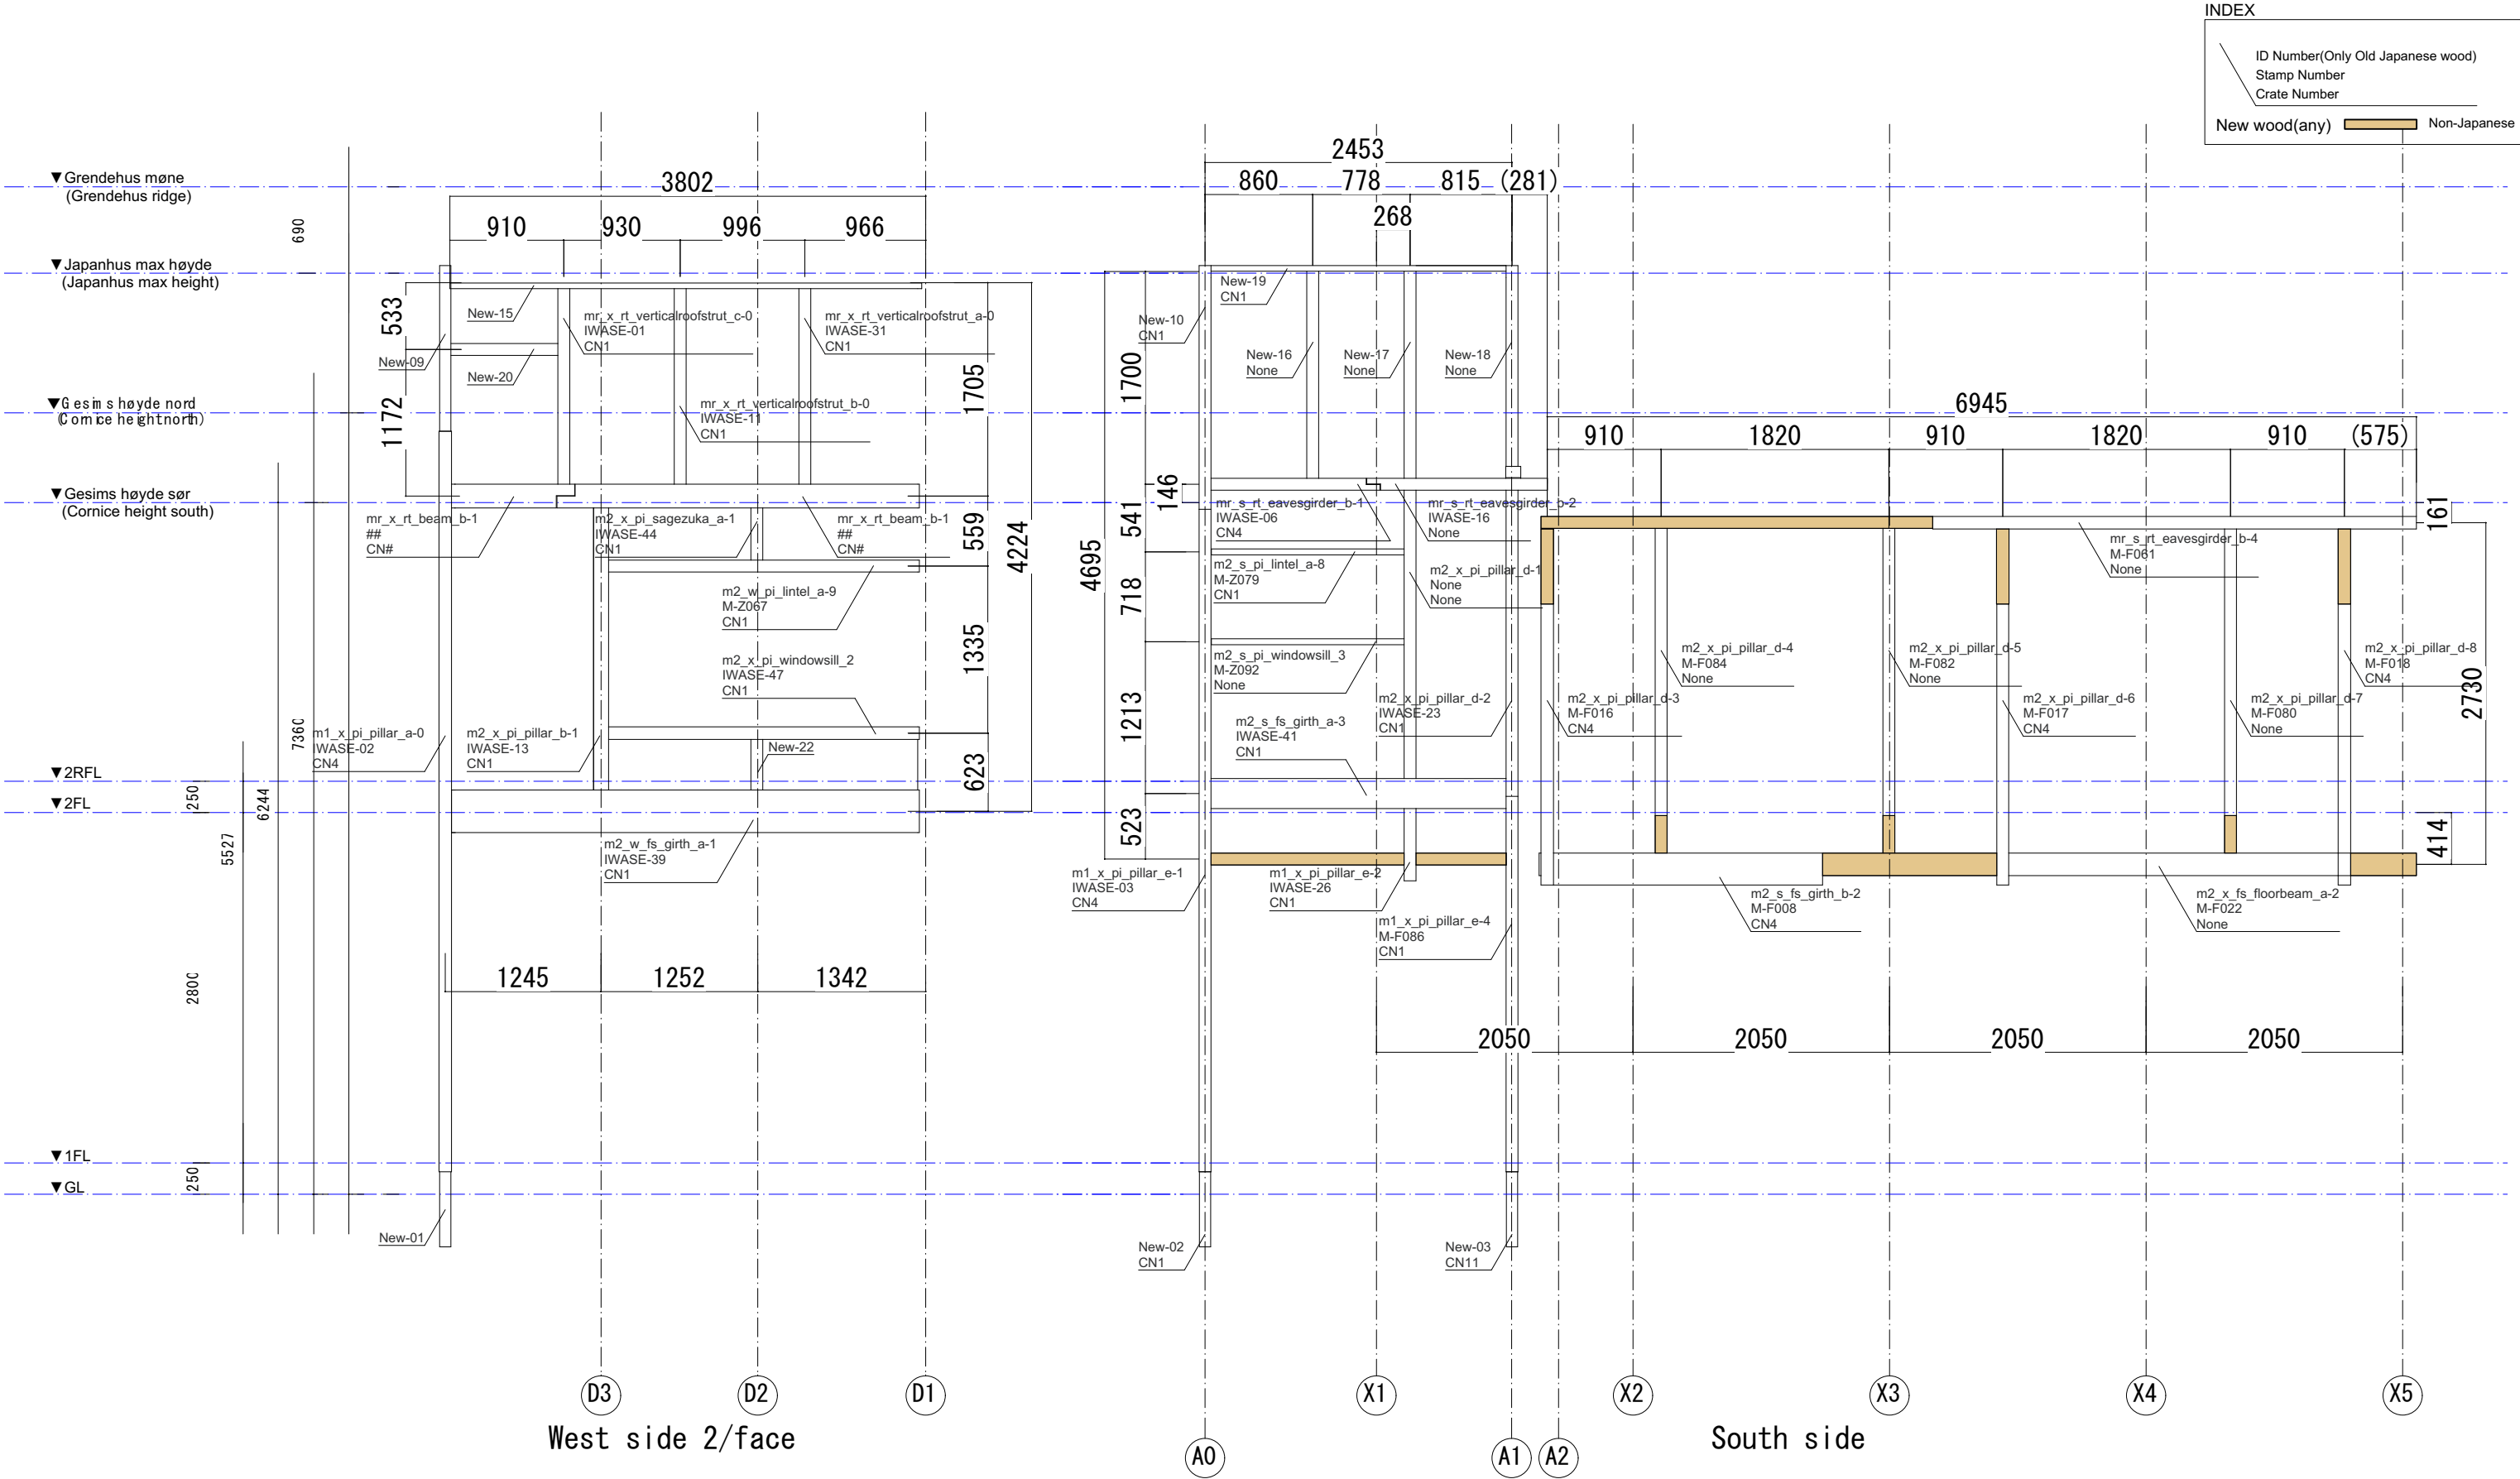

Utplassering av JP wood Grunnarbeid | Layout of JP wood Groundwork

