


SYMBOLLISTE ELEKTRO		NEK 144 / IEC 60617	
KODE	BESKRIVELSE	NEK-REF	ANT.
 ² A1	Dobbel stikkontakt m/jord Veggmontert	S44017B	6
 ² A2	Dobbel stikkontakt m/jord Gulvboks, nedfelt	S44017B	6
 B	Bryter, enpolet Lysstyring	S44001	2
 C	Enkel stikkontakt m/jord Uttak for lys	S44017A	5
 D	Lyspunkt / lysarmatur Uttak for belysning	S45001	0


Antall = totalt for hele prosjektet. Plassering er veiledende - kontrolleres av utførende elektriker.
Alle punkter utføres iht. NEK 400. Kursopplegg, fordeling og jordfeilbryter er ikke vist.
MERK: D (lyspunkt) er ikke plassert i tegningene - antall og plassering må avklares.

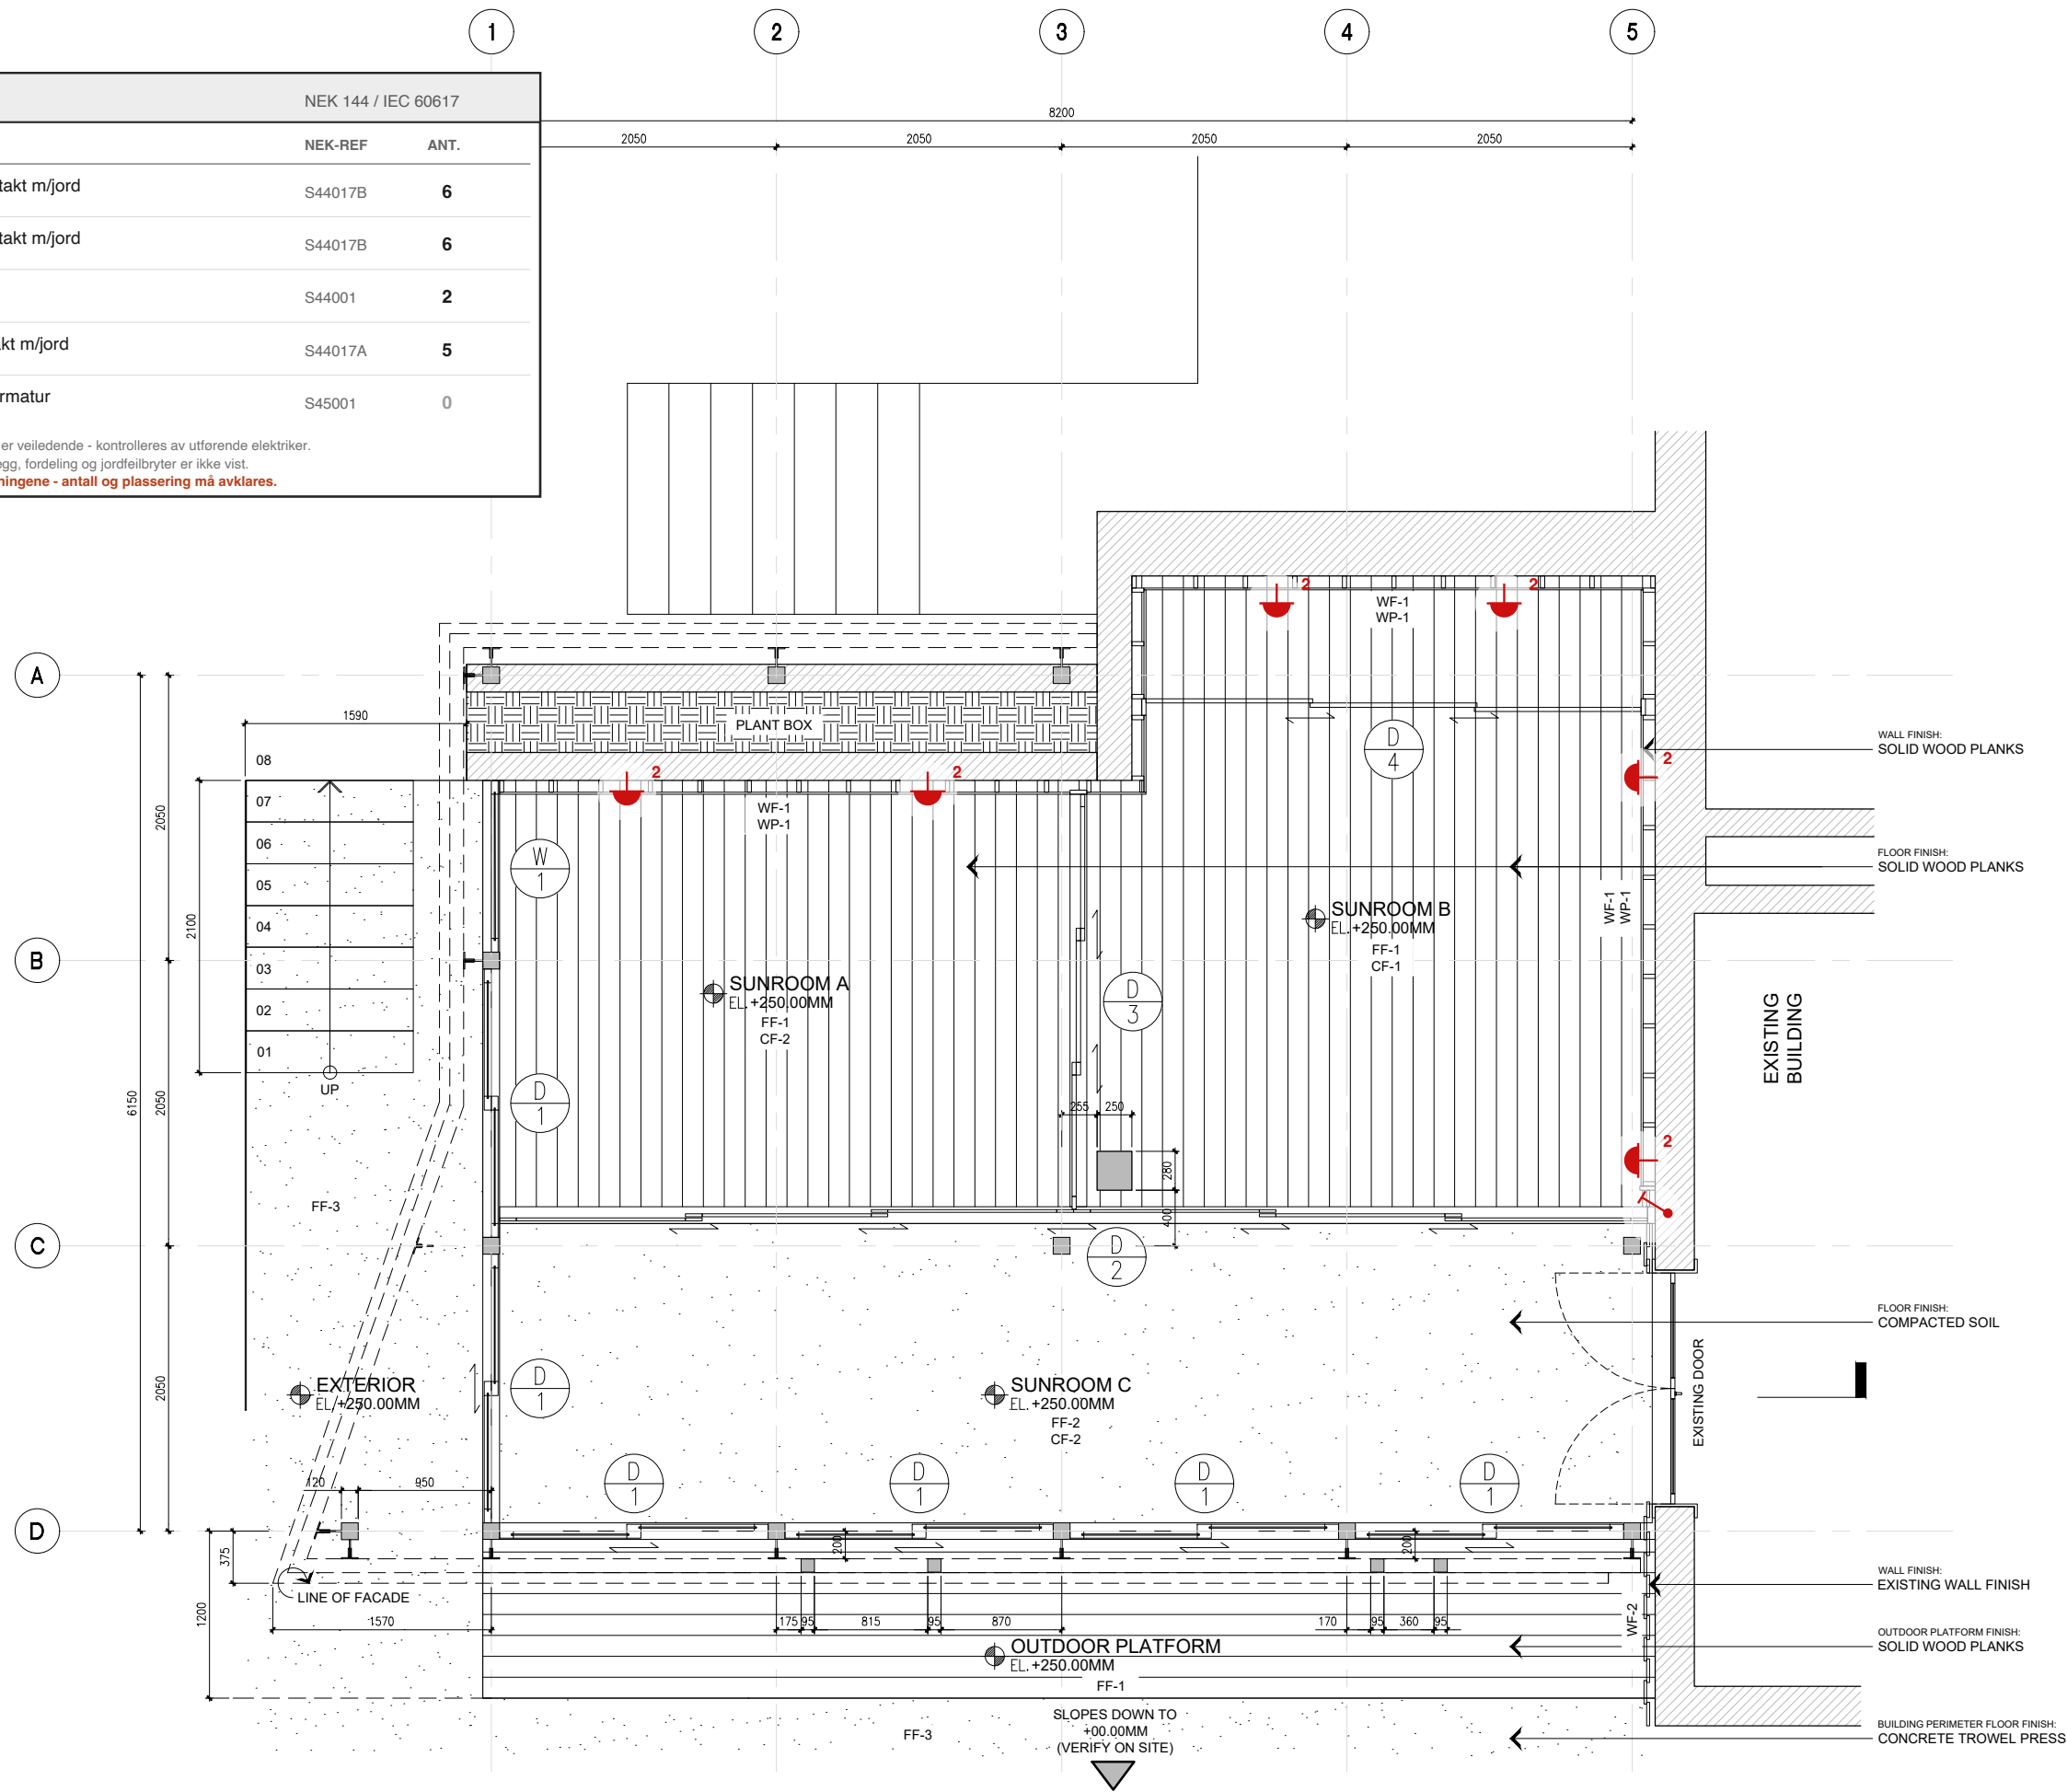

GROUND FLOOR BLOW-UP PLAN
1:50M


SYMBOLLISTE ELEKTRO		NEK 144 / IEC 60617	
KODE	BESKRIVELSE	NEK-REF	ANT.
 ² A1	Dobbel stikkontakt m/jord Veggmontert	S44017B	6
 ² A2	Dobbel stikkontakt m/jord Gulvboks, nedfelt	S44017B	6
 B	Bryter, enpolet Lysstyring	S44001	2
 C	Enkel stikkontakt m/jord Uttak for lys	S44017A	5
 D	Lyspunkt / lysarmatur Uttak for belysning	S45001	0

Antall = totalt for hele prosjektet. Plassering er veiledende - kontrolleres av utførende elektriker.
Alle punkter utføres iht. NEK 400. Kursopplegg, fordeling og jordfeilbryter er ikke vist.
MERK: D (lyspunkt) er ikke plassert i tegningene - antall og plassering må avklares.

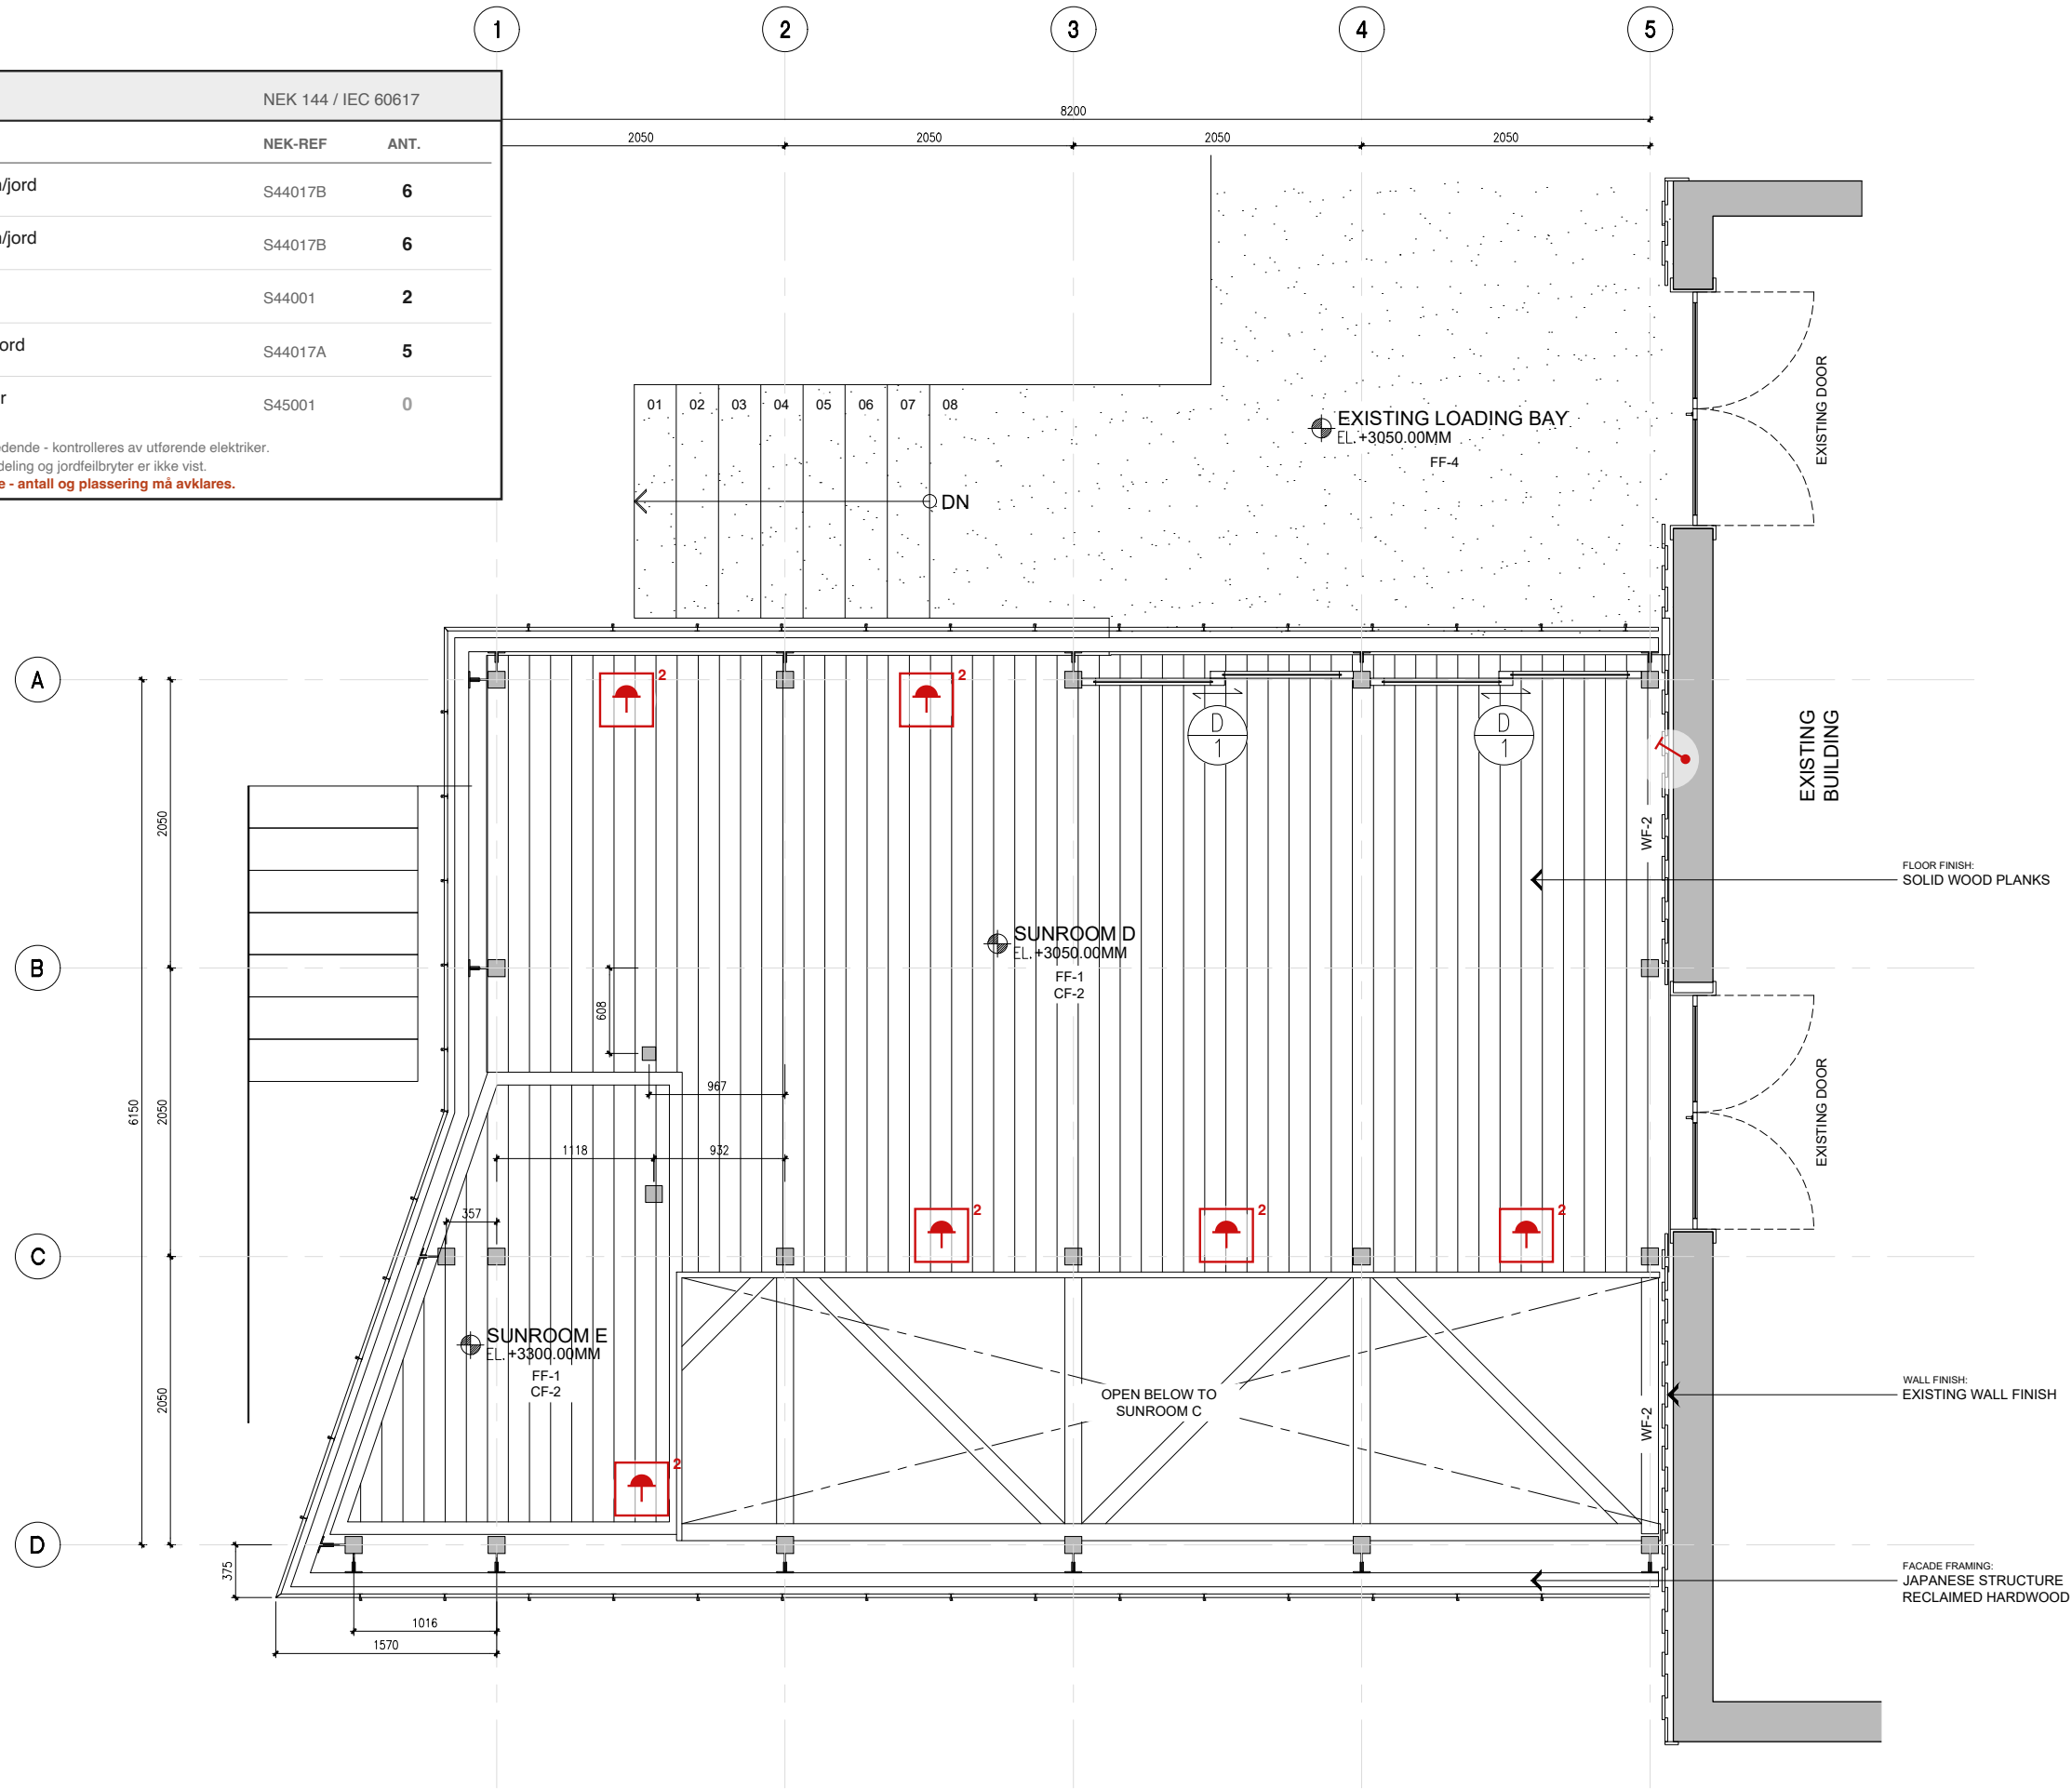


SECOND FLOOR BLOW-UP PLAN
1:50M


MAIN STRUCTURAL FRAMING
NORWEGIAN STRUCTURE

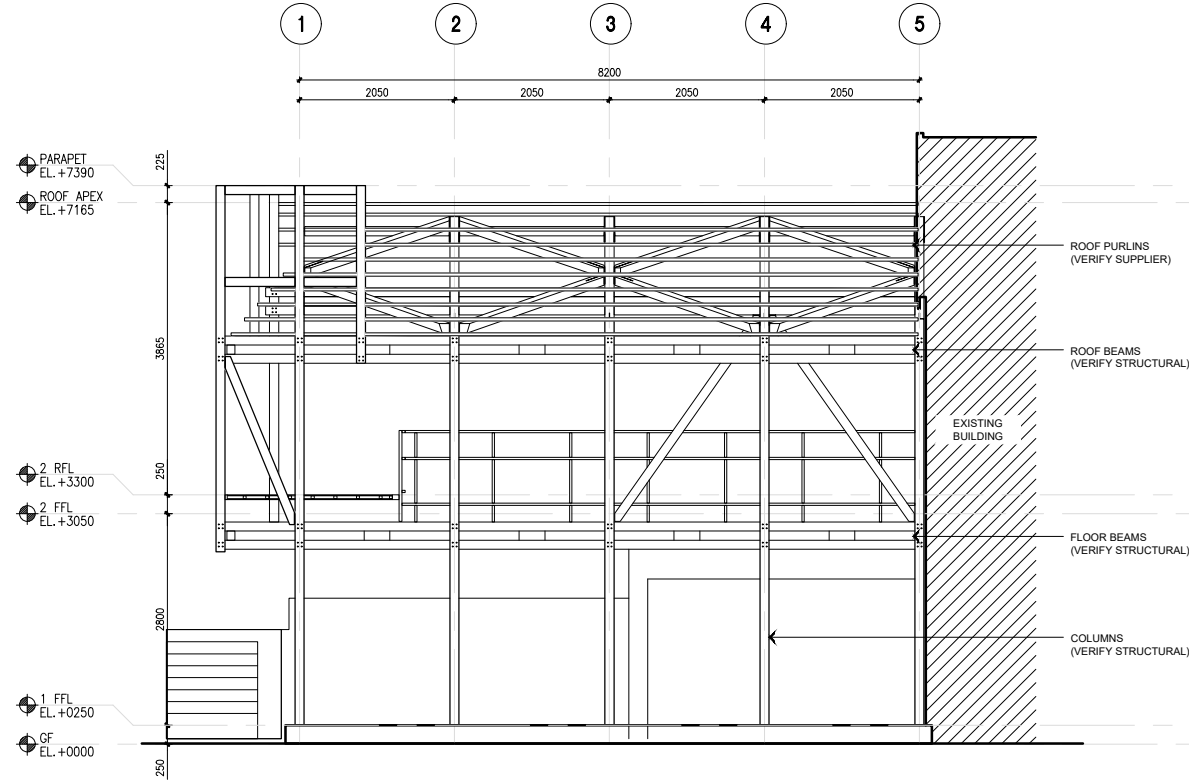


FRONT ELEVATION
1:100M

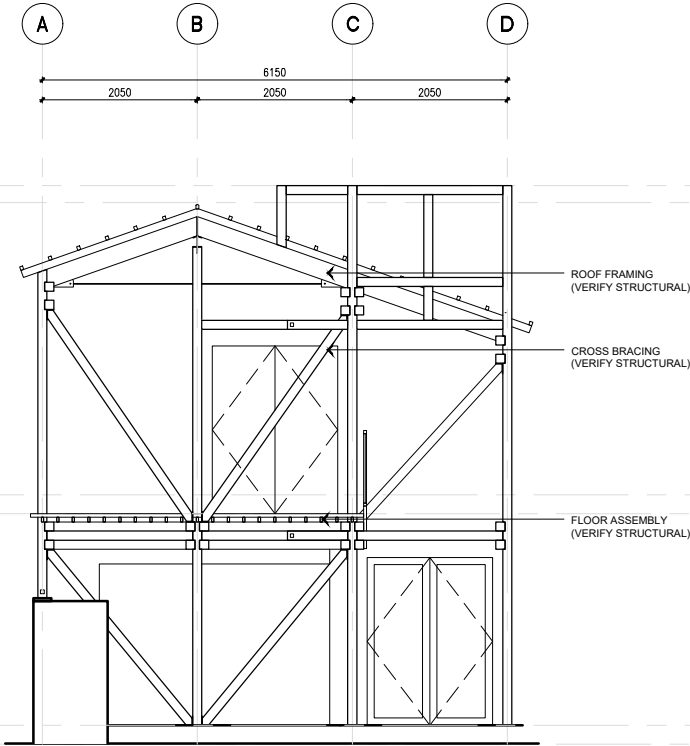


LEFT SIDE ELEVATION
1:100M

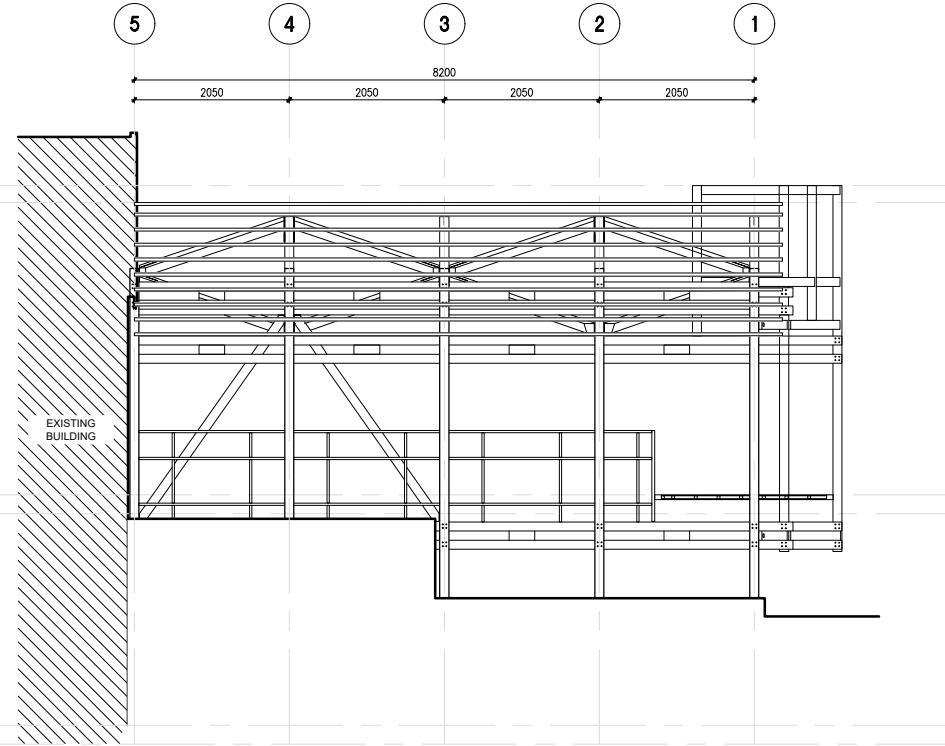

REAR ELEVATION
1:100M

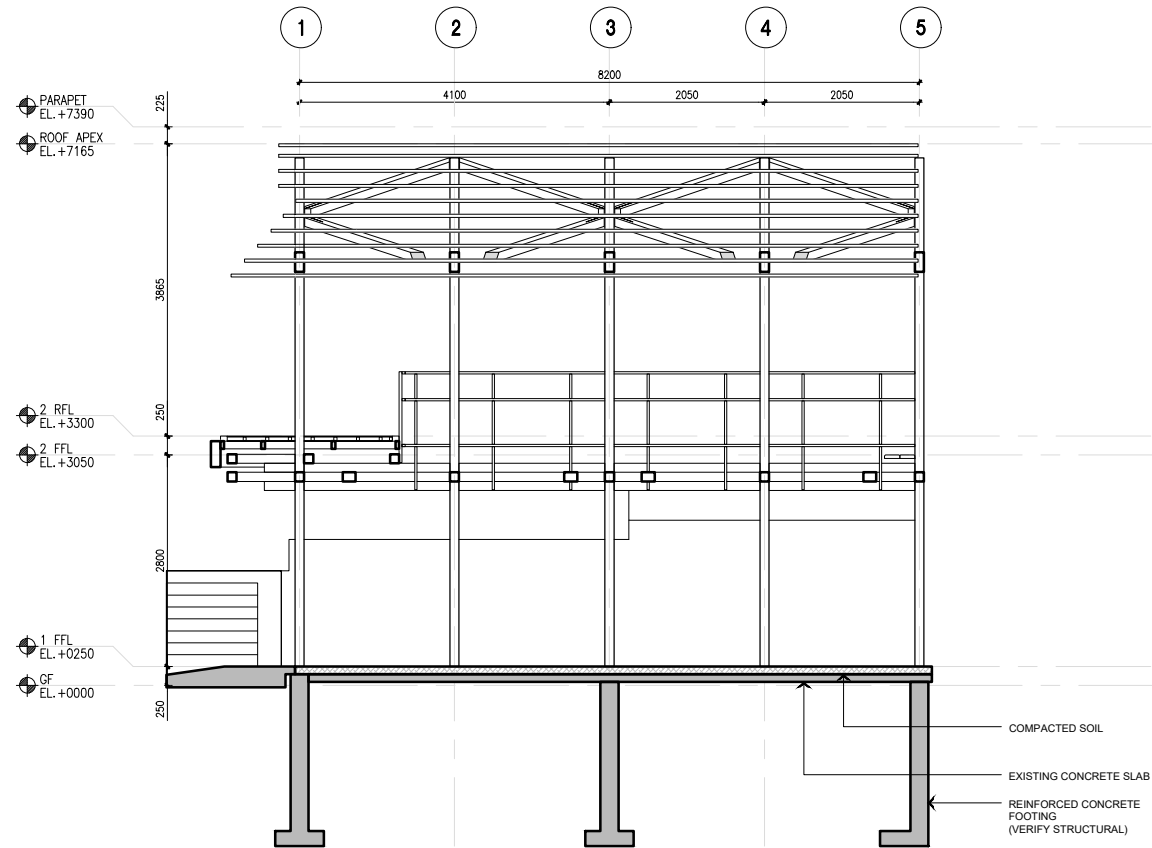

SECTION 01
1:100M

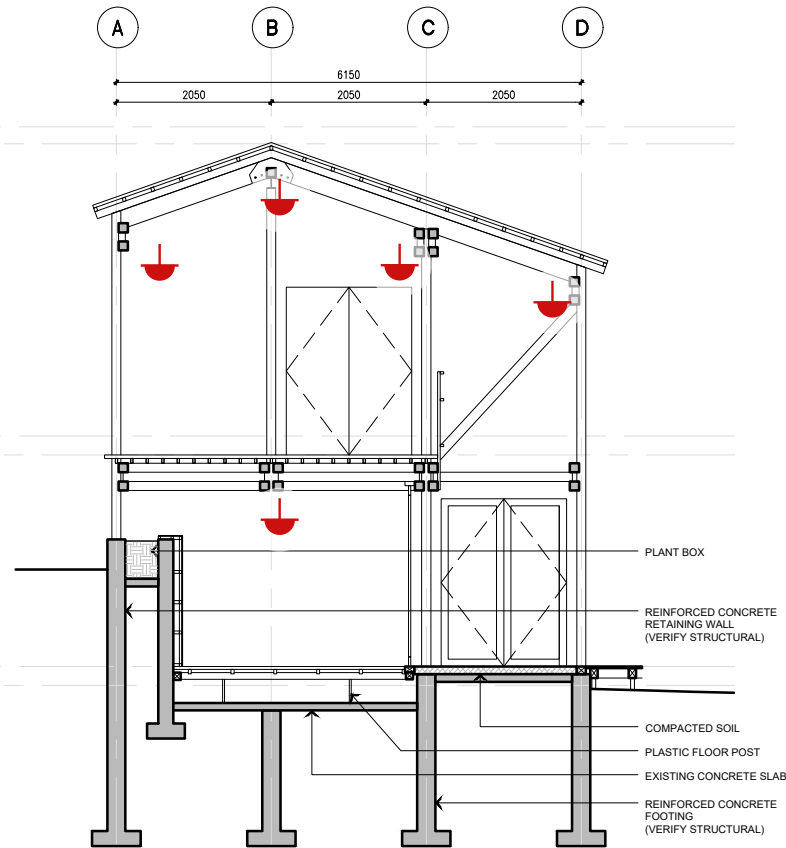

SECTION 02
1:100M

Enkel stikkontakt for strømtilførsel til belysning, med egen bryter for hvert uttak. Monteres på grendehusets gavlvegg.

SYMBOLLISTE ELEKTRO

NEK 144 / IEC 60617

KODE	BESKRIVELSE	NEK-REF	ANT.
 ² A1	Dobbel stikkontakt m/jord Veggmontert	S44017B	6
 ² A2	Dobbel stikkontakt m/jord Gulvboks, nedfelt	S44017B	6
 B	Bryter, enpolet Lysstyring	S44001	2
 C	Enkel stikkontakt m/jord Uttak for lys	S44017A	5
 D	Lyspunkt / lysarmatur Uttak for belysning	S45001	0

Antall = totalt for hele prosjektet. Plassering er veiledende - kontrolleres av utførende elektriker.

Alle punkter utføres iht. NEK 400. Kursopplegg, fordeling og jordfeilbryter er ikke vist.

MERK: D (lyspunkt) er ikke plassert i tegningene - antall og plassering må avklares.