


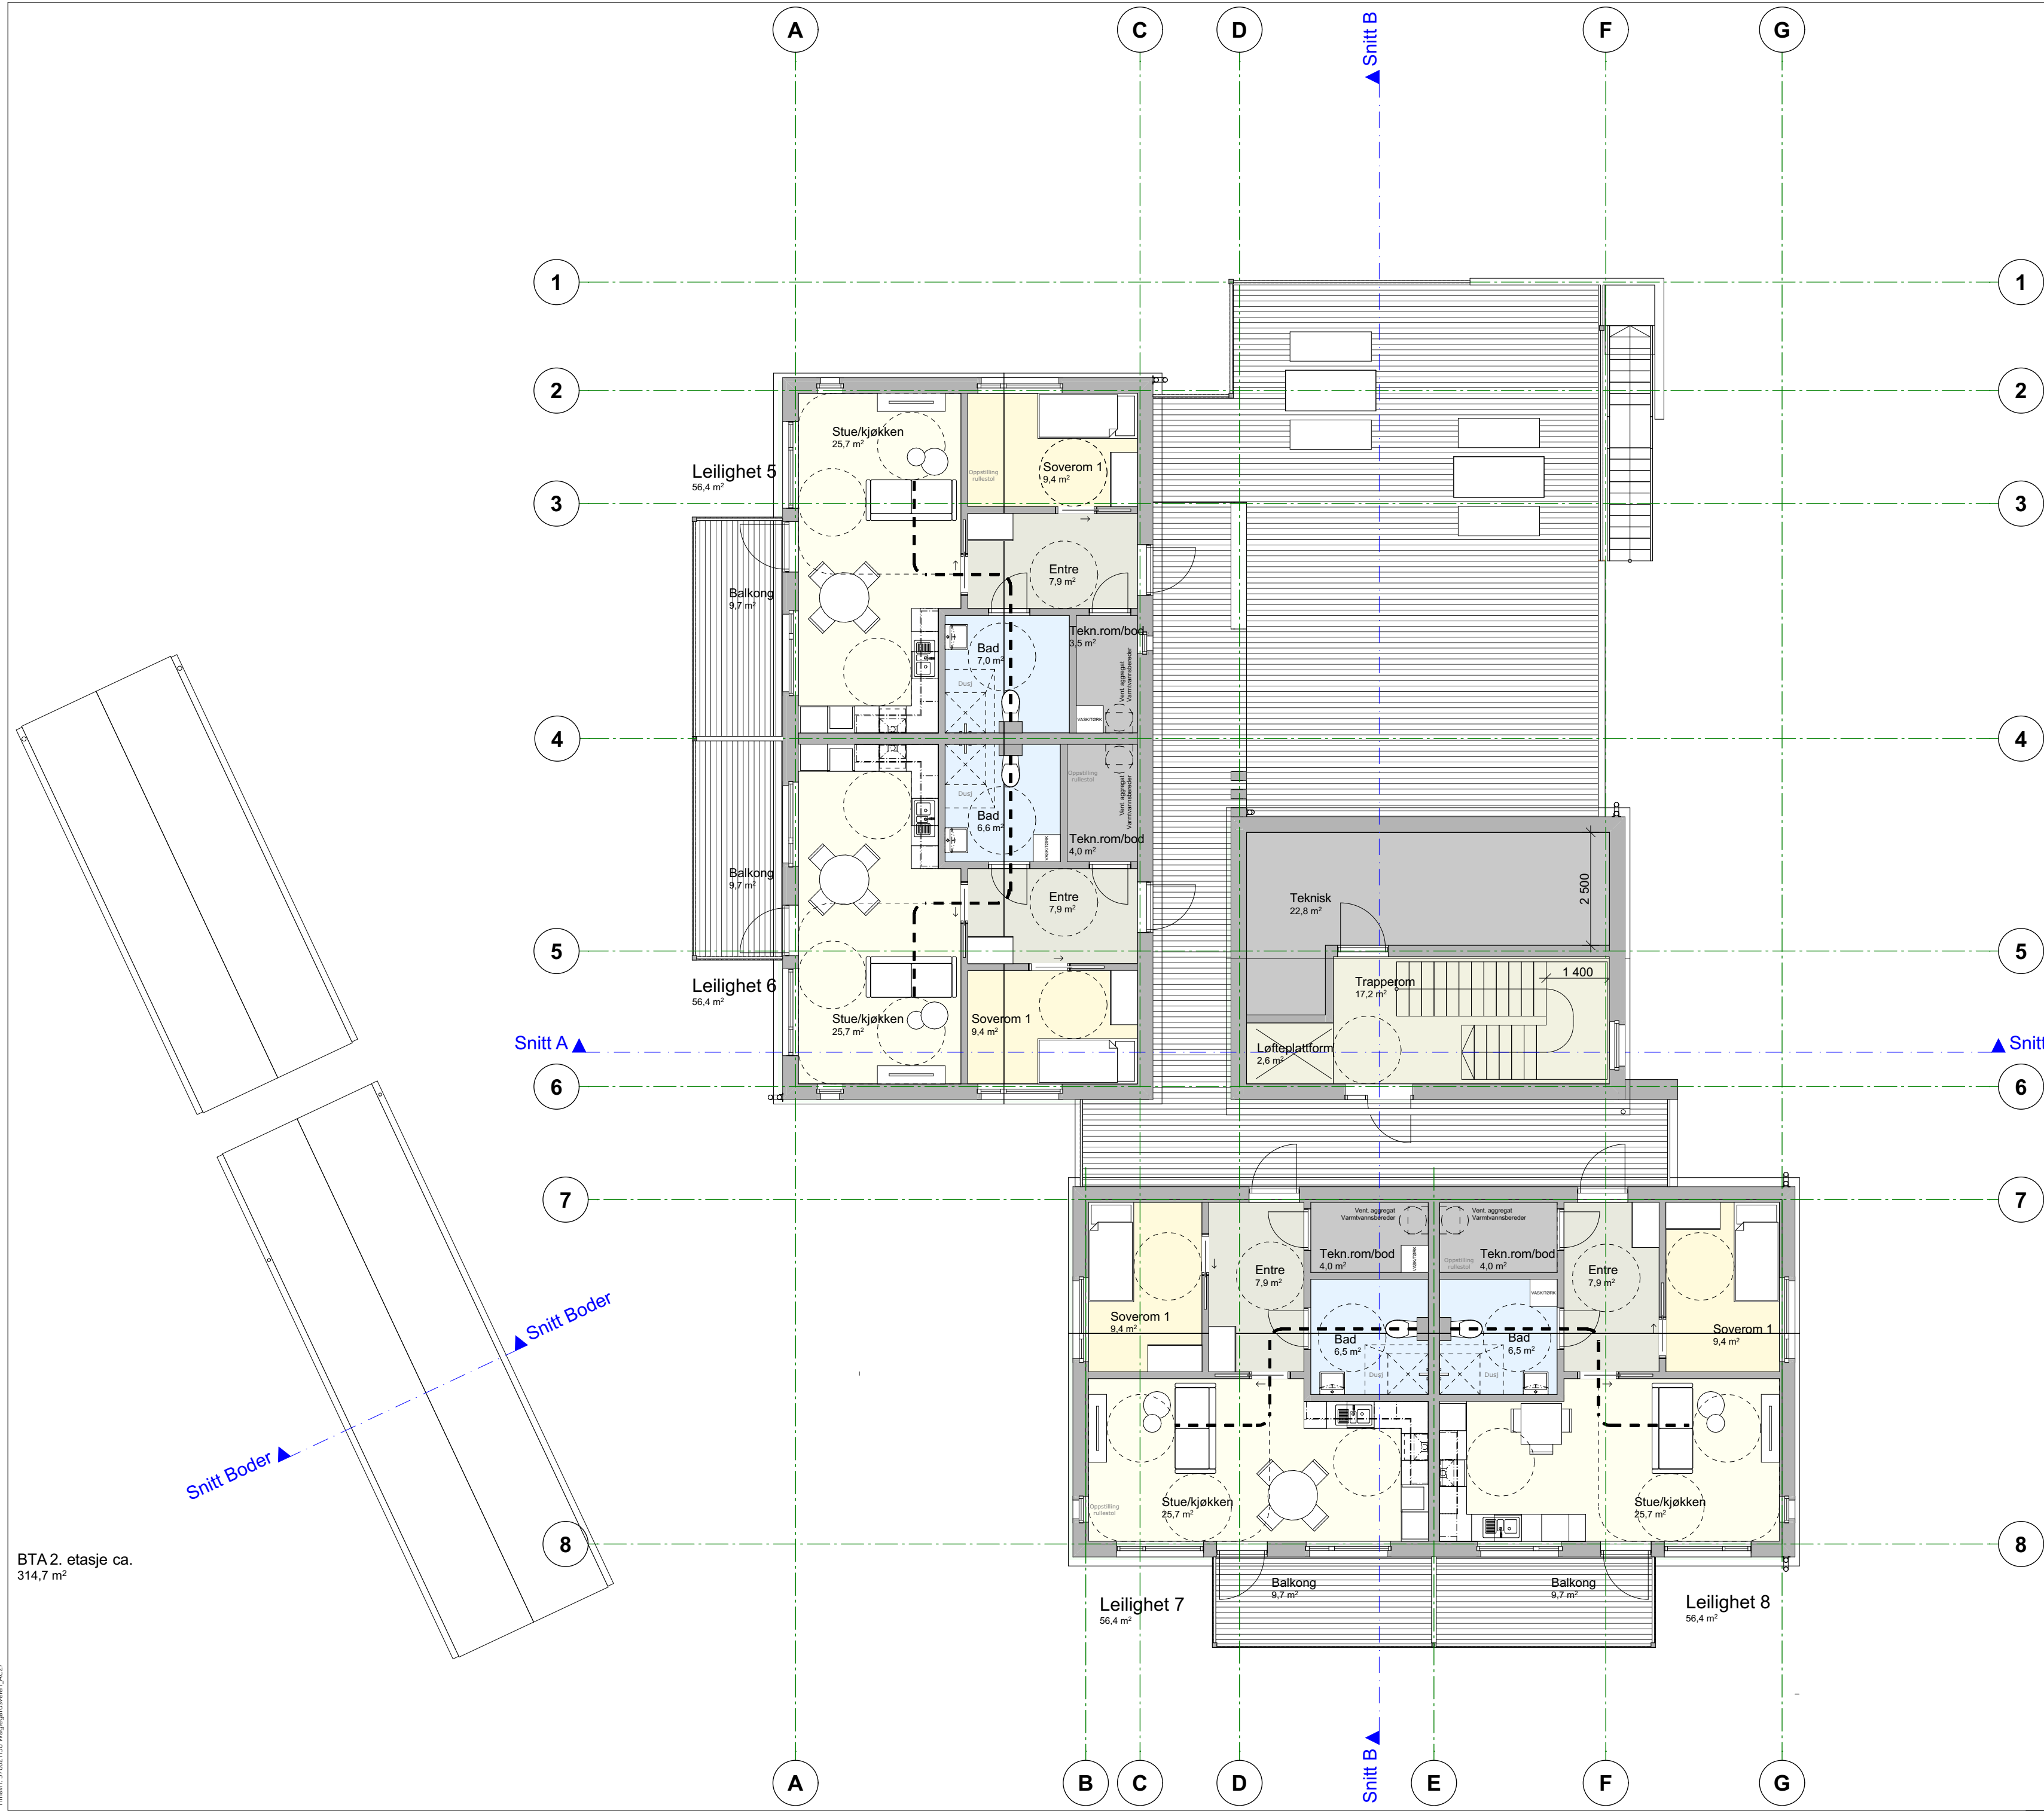

Akustikkrapport, energirapport og premissrapport for bygningsfysikk har ikke vært en del av prosjektet. Disse må derfor utføres av TE og kan medføre endringer av prosjektet. Brannrapport leveres som en egen rapport i anbudet.

BTA 1.etasje ca. 465 m2
BTA 2.etasje ca. 315 m2
BTABYGG totalt ca. 780 m2

--	--	