



Løsning 1:

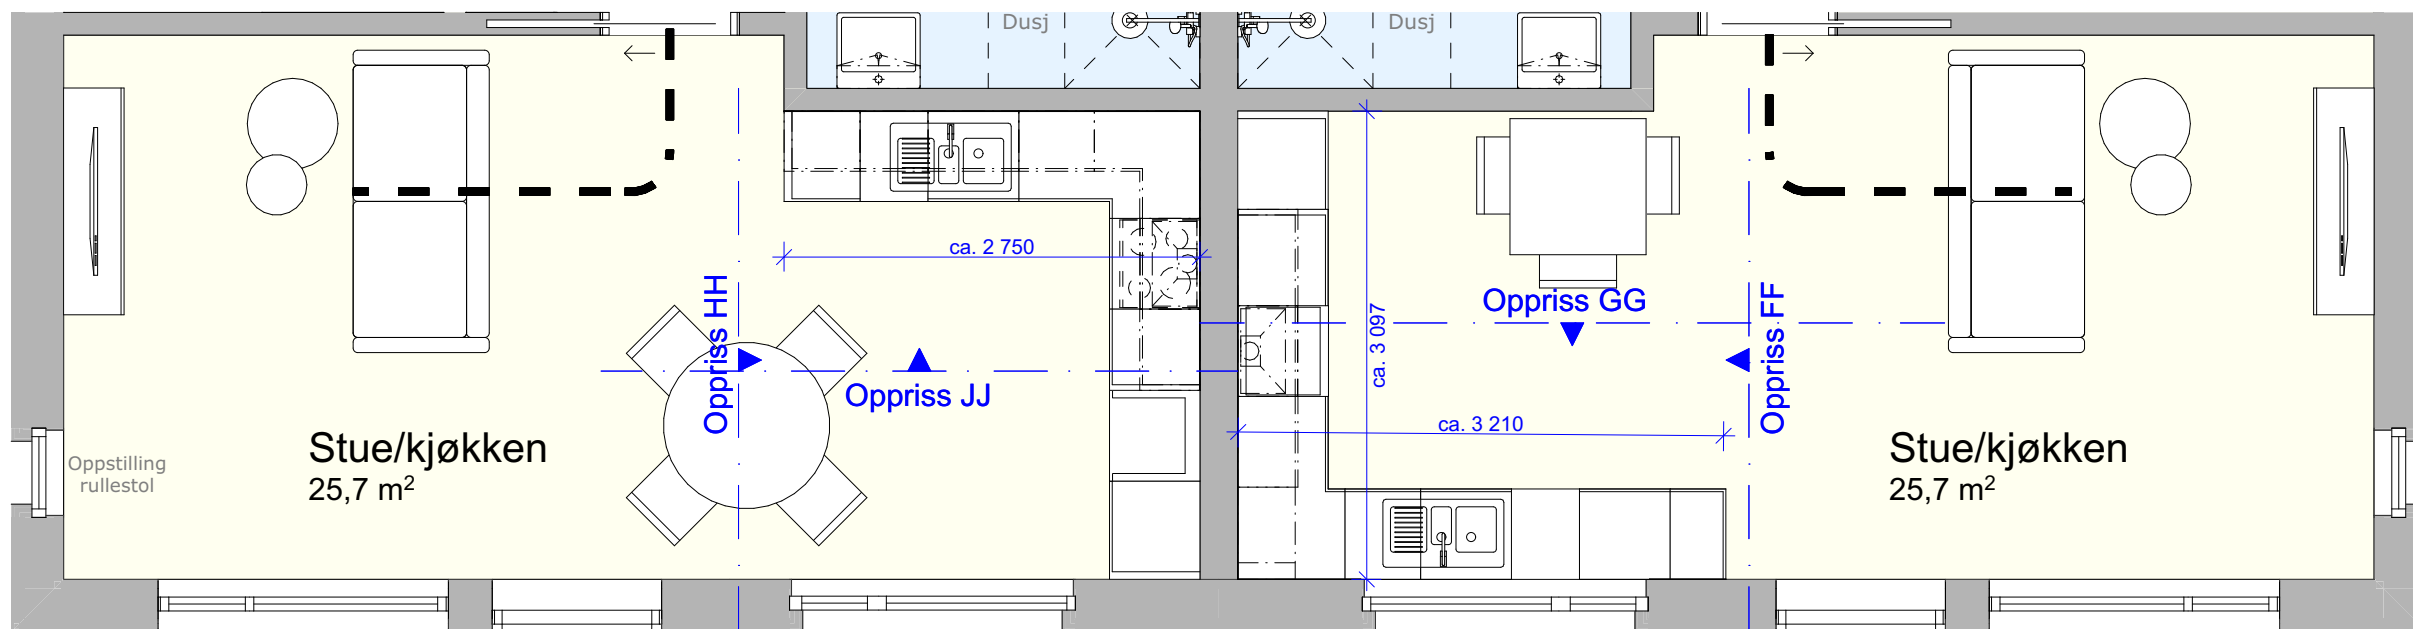


2. etasje

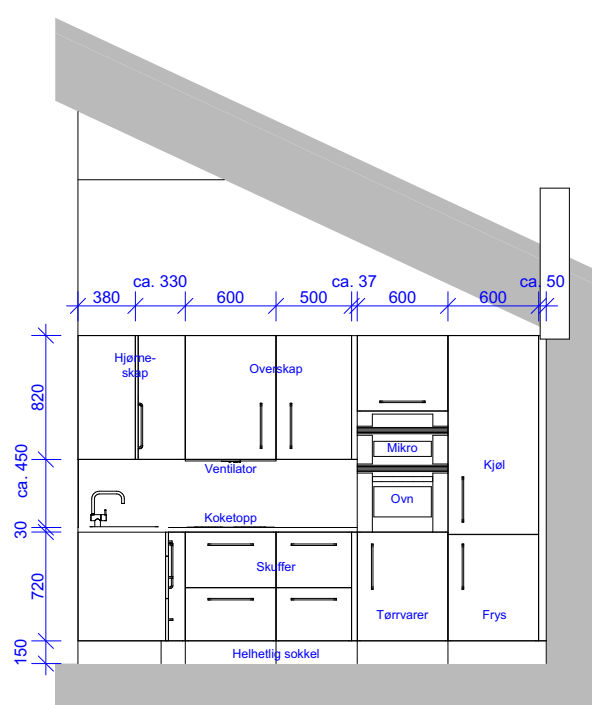


Oppriss HH




Eksempelbilde: dekkside må følge formen på sokkelprofil

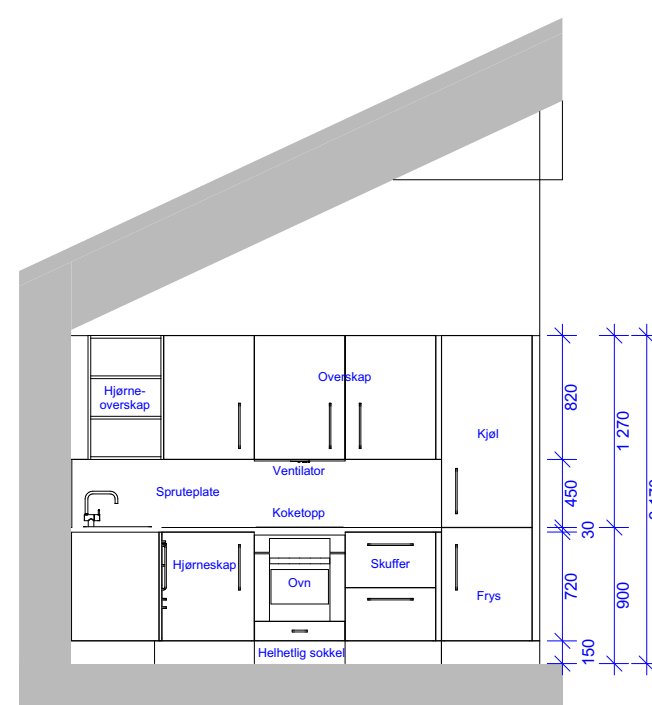

Oppriss FF

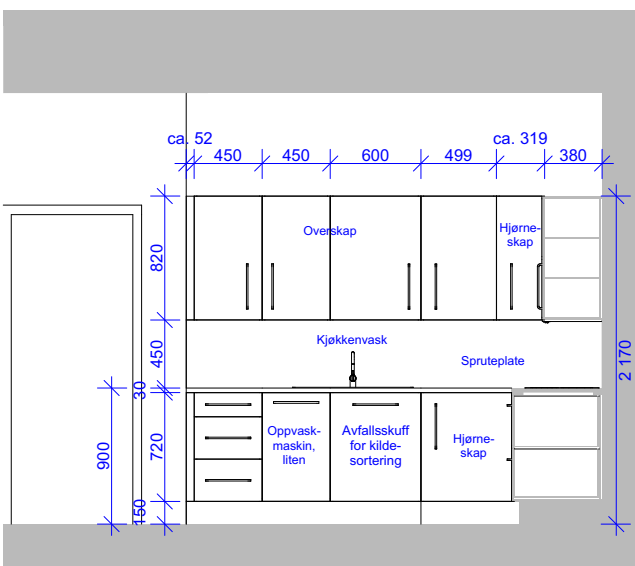

Oppriss JJ

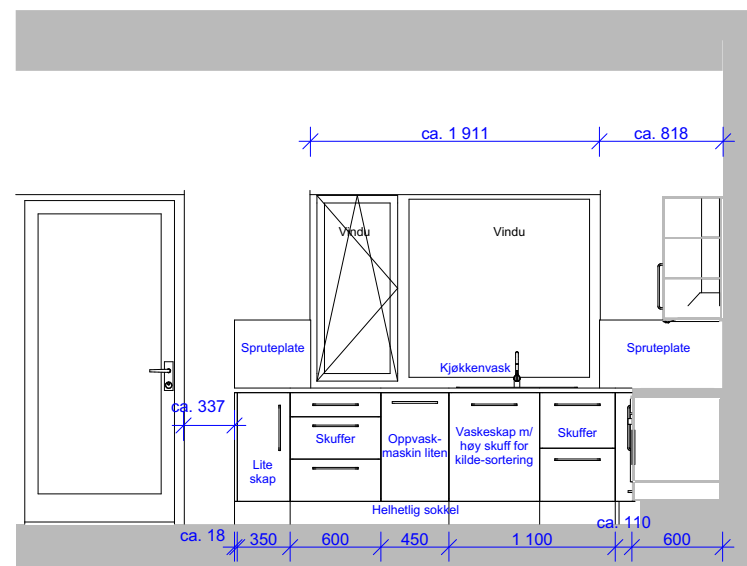

Oppriss GG



Visualisering av kjøkkenløsning



Visualisering av kjøkkenløsning

Løsning 2: Leilighet 3 og 8

GENERELT

Alle overflater; på skrog, dører, skuffer, benkeplater, hyller, sokler og foringer skal ha solid utførelse som tåler hard bruk, ha lang varighet og ha glatt utførelse for lettere renhold.

Skrog: skal være utført i et platemateriale med solid og skrufast kjerne, eksempelvis MDF. Leveres i en hvitfarge, eksempelvis NCS S 0500-N. Fremside av kanten på hver skrogramme skal ha samme farge / utførelse som på fronter, slik at det ikke blir synlige hvite striper mellom modulene når skap og skuffer er lukket.

Skap, høyskap og skuffer; skal være utført i et platemateriale med solid og skrufast kjerne, eksempelvis MDF. Fronter i heltre, firer eller MDF-kjerne med fargekoordinert kantlist. Skuffer med skinner av stål og TIP-ON med fullt uttrekk. Skapdører skal være hengslet med solide stålhengsler som tillater tilnærmet 180 graders åpningsvinkel. Det skal monteres dempere på alle skapdører. Leveres med justerbare/fleksible hylter i skap/høyskap. Hjemmeskap leveres med solid karusell.

Bøylehåndtak; på underskap og høyskap som gir grep for hele hånden, skal være buet og ikke ha deler som stikker ut (valgfri RAL farge). Håndgrep skal ha kontrast til farge på innredningen.

Kjøkkenskiv: med dobbel kum i kantstål m/ avrenningsflate, montertes underlimt i et 600mm bredt modul / servantskap. Utrekkbare høyde skuffer under for kildesortering og oppvaskprodukter under.

Benkeplate; i laminat med høy kvalitet, total monteringshøyde 900mm til O.K. benk. Overgangen mellom benkeplate og vegg skal benkeplaten kantes for å beskyttes mot vannsøl / skader. Benkeplaten skal tåle søl fra vann, olje, syre, såpe etc. uten å få skjæmmende flekker.

Spruteplate; skal leveres som en videreføring av benkelplaten i samme materiale / utførelse og skal gå ca. 500mm opp fra O.K. benkeplate. Skjøter må utføres slik at det tåler hyppig rengjøring og ikke samler opp skitt, og utføres med klar silikonmasse, eller lignende som ikke gulner over tid. Leverandør kontrollerer mengde spruteplate.

Sokkel og foringer; leveres i samme farge / mønster som på kjøkkenfronter. Skap som har "åpne" sider ut i rommet leveres med helhetlige dekkplater slik at ikke skapskrog er synlige (må tilpasses sokkelprofil, se eksempelbilde). Det skal være presise overganger med fugging og tilpasninger mot vegger og gulv. "Tomme" hjørner fores tett. Helhetlig sokkel som er tett mot gulv.

Ventilering; i sokkel der det er nødvendig for ventilering av varme. Eksempelvis kjøleskap, fryser og oppvaskmaskin. Risten skal ha lik, eller tilsvarende farge som på fronter for minst mulig synlighet.

Hvitevarer: skal leveres i høy kvalitet og beregnet for profesjonell og større varighet og robusthet. Alle steekeovner skal leveres med pyrolyserengjøring i tillegg til over- og undervarme og varmluft-funksjon. Køltopp og kan lett tas av for rengjøring i oppvaskmaskin. Viften skal ikke ha utstående skjøter eller metallflikker. Oppvaskmaskin skal være stillestående og integrert med kjøkkenfront.

Bestikkoppbevaring; skal leveres til de øverste og midterste skuffeseksjonene, tilpasset for bestikk i den øverste og kjøkkenredskaper i den midterste.

Belysning / downlights; skal integreres under overskap - antall og plassering etter anbefaling fra leverandør. Lyslist må monteres for å hindre å blendes av lyset når man sitter i rullestol.

MERK! Det skal kunne velges både ulike tremønstre/trefarger (av eik-utførelse, ikke lyst eller mørkt tre), og solide farger på kjøkkenfronter for at brukerne skal kunne velge selv mellom alternativene. Det skal også kunne velges mellom mønstre og farger med stein-etterligning på laminat ift. benkeplate og spruteplate.

NBI Leverandør av innredning skal inkludere utarbeidelse av skjemategninger, fortrinnsvis i 3D. Skal fremvises og godkjennes av IARK før produksjon. Alt skal være komplett levert og montert inkl. alle tilpasninger og tilslutninger mot tilstøtende konstruksjoner.

OBS!

- Kappflater må forsegles før montasje på plassen.
- Alle mål må kontrollmåles på stedet!

[illegible]