


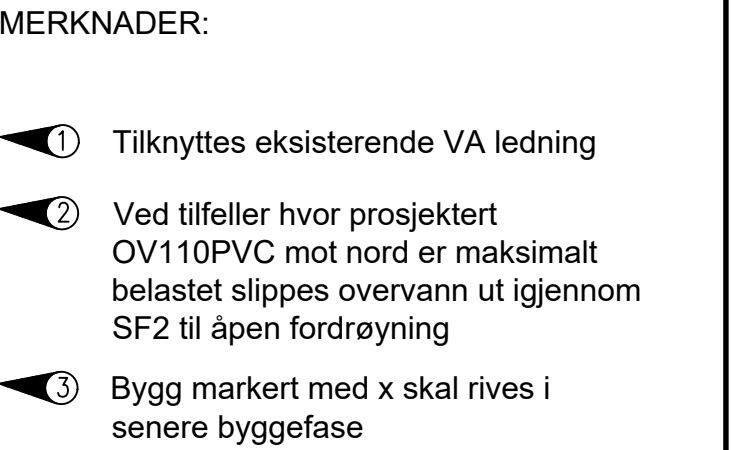

egningsnummer:	Revisjon:
H B -- 001	A-01

TEGNFORKLARING

- | | |
|---|----------------------------|
|  | VL prosjektert (vann) |
|  | SP prosjektert (spillvann) |
|  | OV prosjektert (overvann) |
|  | VL eksisterende |
|  | SP eksisterende |
|  | OV eksisterende |
|  | PS eksisterende |
|  | Ledn. ute av drift |
|  | Åpen grøft |
|  | VA-kum |
|  | Entreprenisegrense |
|  | Eiendomsgrænse |

01	Teknisk plan	03.07.26	MG	TT	
r.	Revisjon gjelder	Rev.dato	Utarb.	Kontrollert	

Naglesgårdsveien VVA

Oppdragsgiver: Arendal kommune

Prosjektfase				
Teknisk plan				
Dato	Oppdragsnr	Koordinatsystem	Haydereferanse	
08.06.2026	644084-25	UTM32	NN2000	
Forarbeidet av	Kontrollert av	Godkjent av	Målestokk	Format
MG	TT	TT	1:500	A1

Vann og avløp	
Plantegning	

Registreringsnummer
HB -- 001
 Lag Type Et. Løper.

Revisjon
A-01