




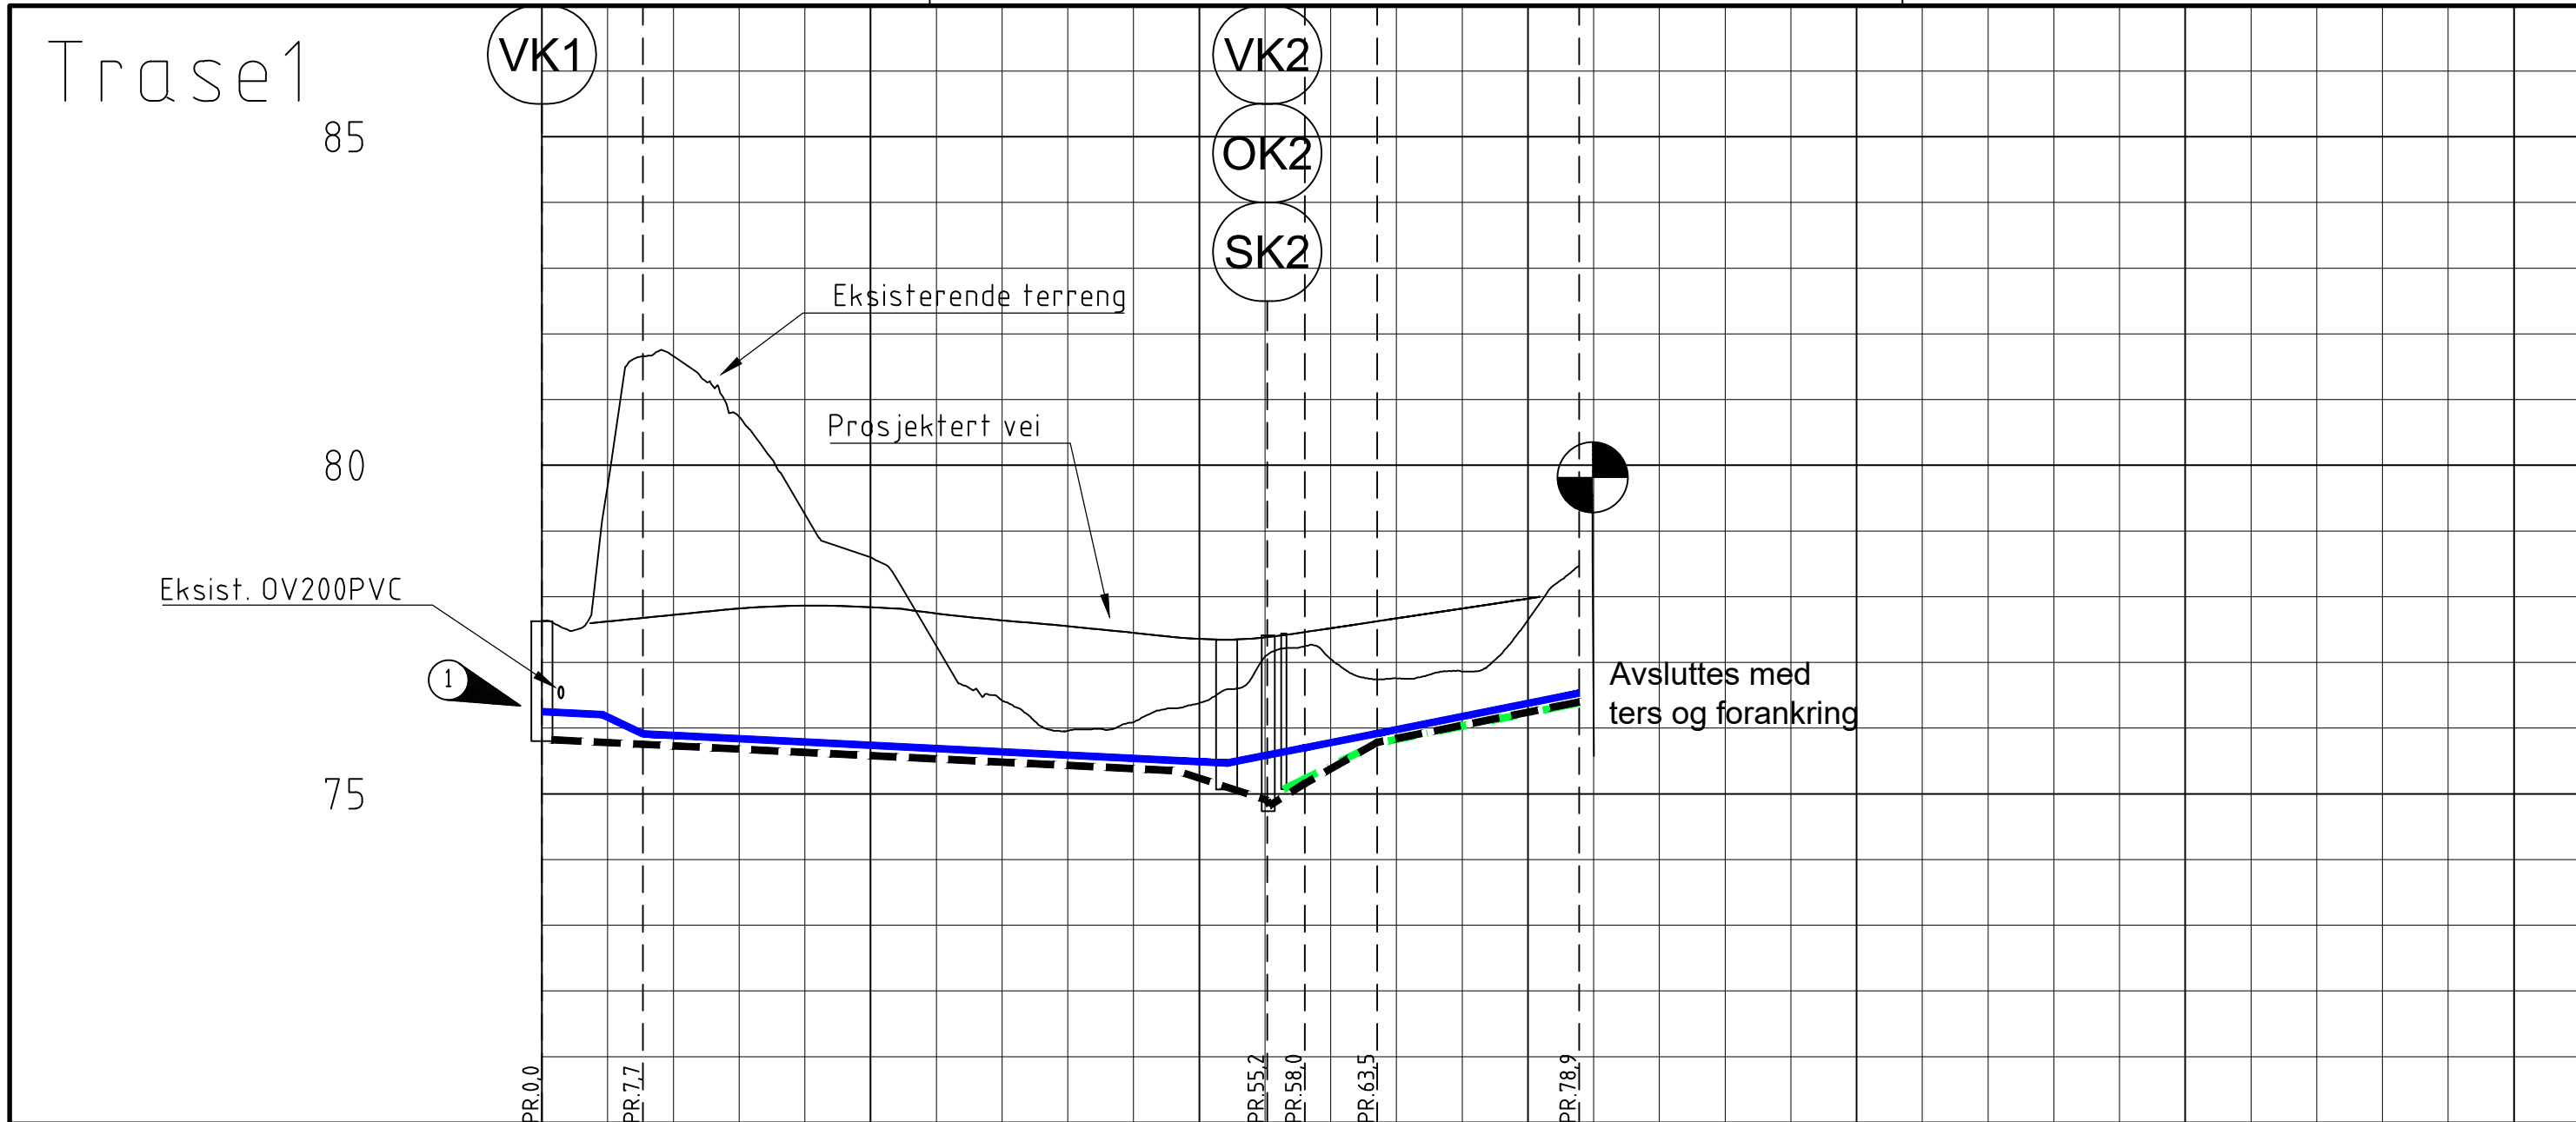

PROFIL NR.		0 25 50 75 100 125 150														
Grunneier																
Markslag																
Grunnforhold																
TERRENG H./TOPP VEGDEKKE		77.63	77.62	77.72	77.82	77.86	77.84	77.75	77.64	77.55	77.45	77.36	77.38	77.52	77.67	77.82
Vannledning	Hor.vinkelpunktavstand i m	7.7			47.5								2.9	5.5		15.4
	Kumavstand i m	7.7				44.4							6.0	5.5		15.3
	Fall i ‰	-10.0	95.2		-10.0								40.0	40.0		40.0
	Kote utv. topp	76.25	76.20	75.91								75.47	75.70	75.92		76.53
Spillvannledning	Type og dim	160PVC-U PN10 SDR 21														
	Kumavstand i m												1.4	5.5		15.4
	Fall i ‰												92.1	98.0		40.0
	Kote innv. bunn												75.03	75.23		76.38
Overvannledning	Type og dim	160PVC-U SN8 SDR 34														
	Kumavstand i m	6.9			47.6								2.8	5.5		15.4
	Fall i ‰	-10.0			-10.0								-48.7	37.1	113.7	40.0
	Kote innv. bunn	75.82			75.75							75.35	74.97	75.16	75.78	76.40
Type og dim		160PVC-U SN8 SDR 34														

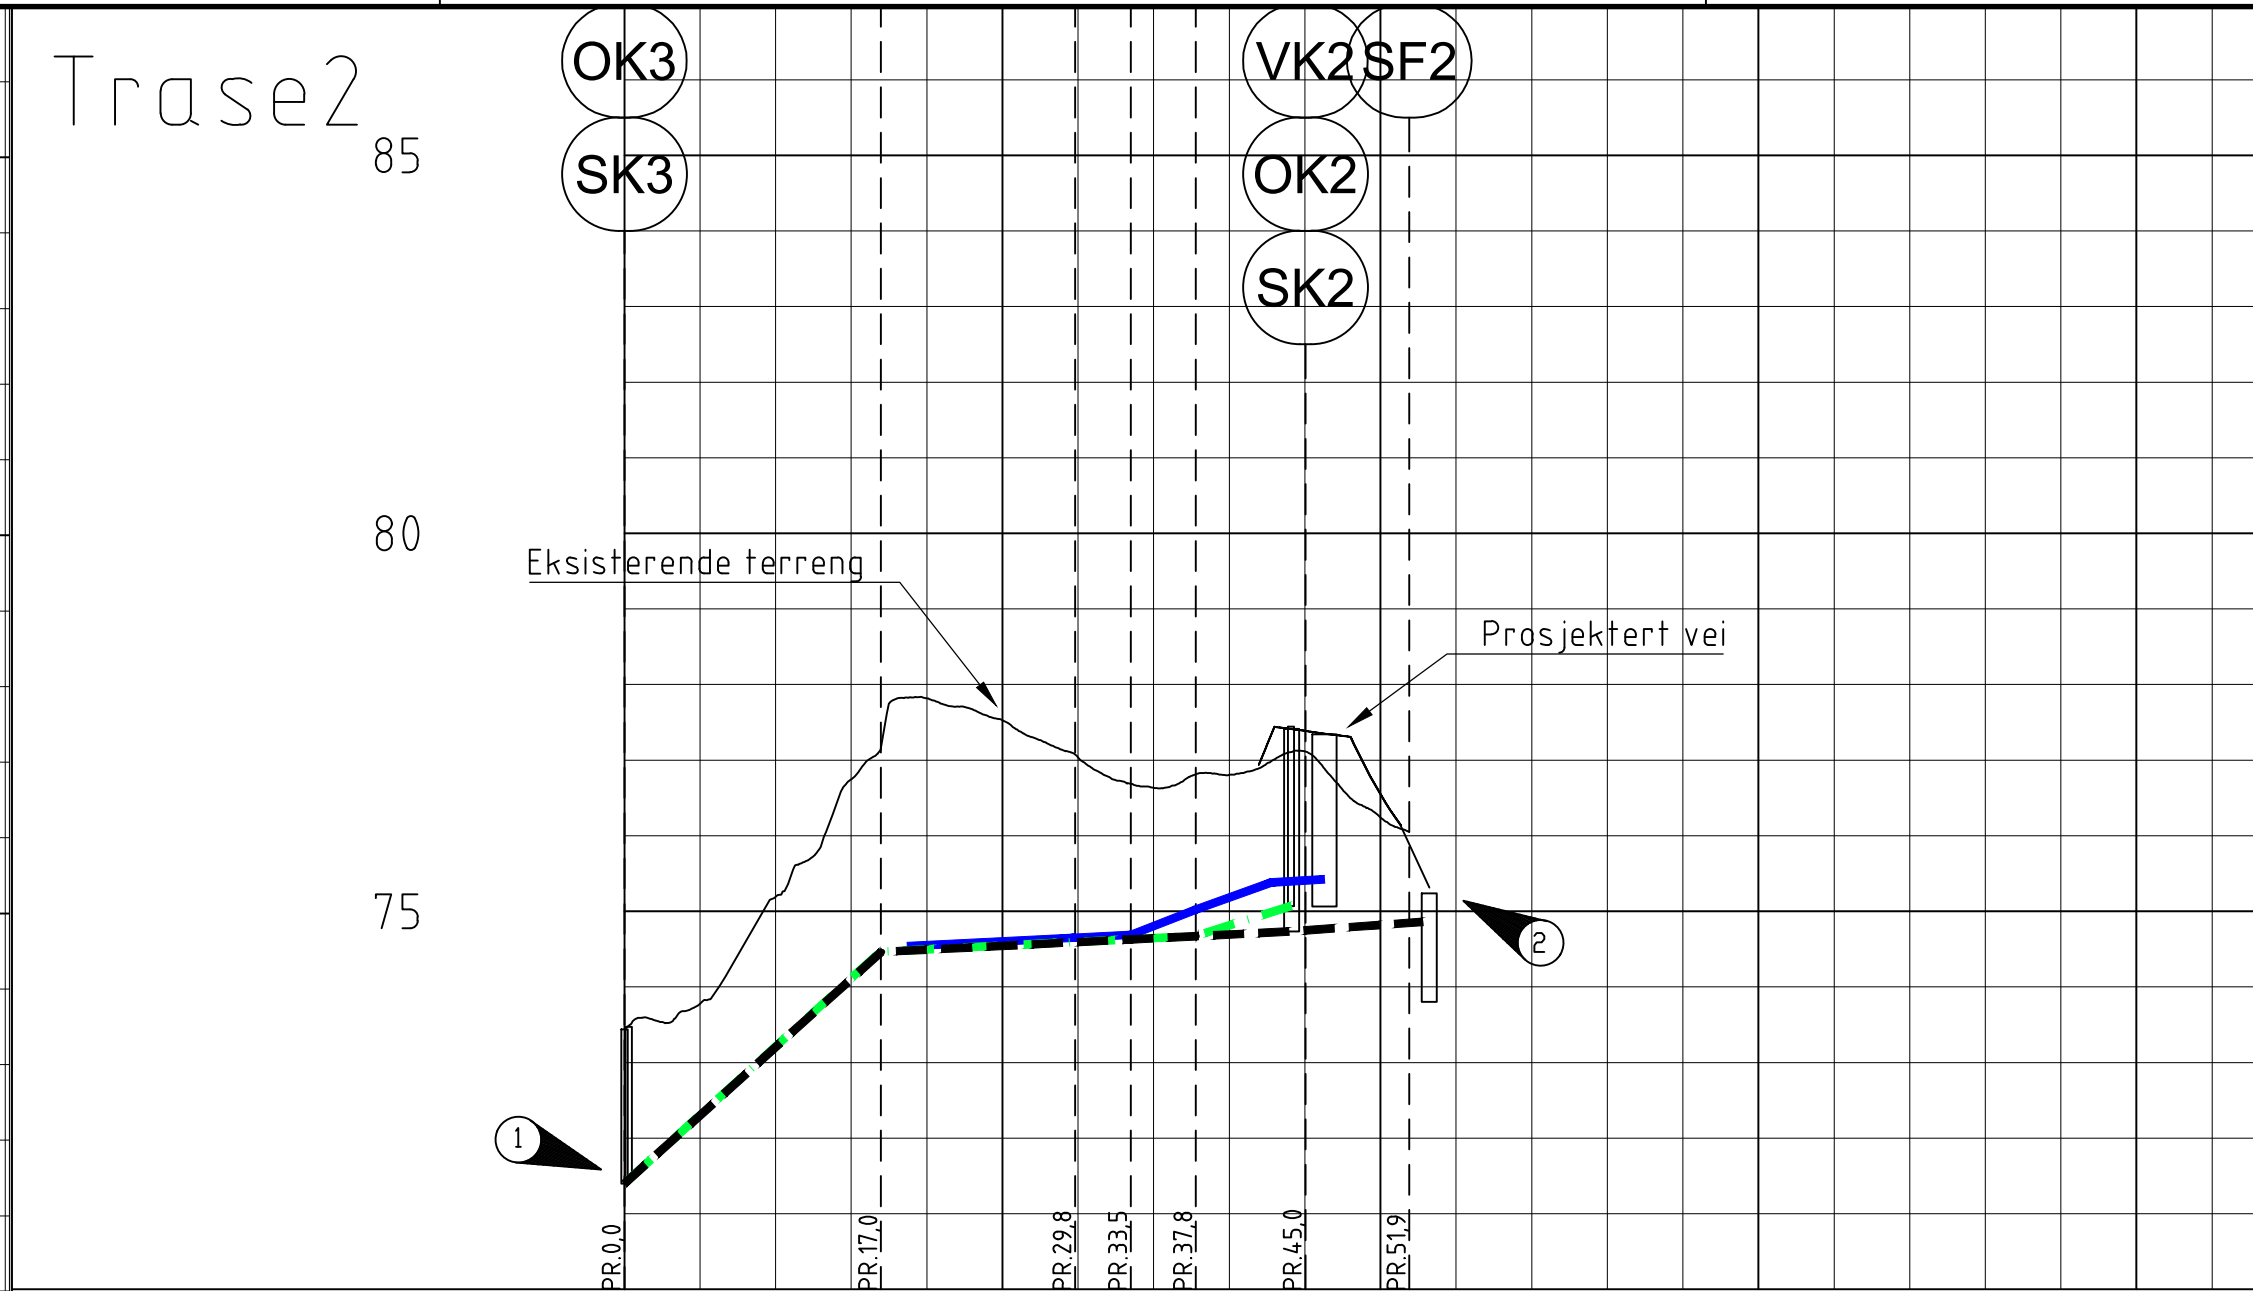

PROFIL NR.		0 25 50 75 100														
Grunneier																
Markslag																
Grunnforhold																
TERRENG H./TOPP VEGDEKKE		73.44	73.78	75.19	76.75	77.82	77.53	77.04	76.63	76.81	77.39	76.56	76.93			
Vannledning	Hor.vinkelpunktavstand i m		17.0			12.8	3.7	4.3	7.2	6.9						
	Kumavstand i m					11.1	3.7	4.3	8.5							
	Fall i ‰					10.0	10.0	76.7	66.3	11.2						
	Kote utv. topp					74.54	74.65	74.69	75.02	75.38	75.42					
Spillvannledning	Type og dim	50PE 80														
	Kumavstand i m		16.6			12.9	3.6	4.3	6.3							
	Fall i ‰		181.1			10.0	10.0	10.0	61.0							
	Kote innv. bunn		71.45			74.47	74.60	74.63	74.67	75.07						
Overvannledning	Type og dim	160PVC-U SN8 SDR 34														
	Kumavstand i m		17.0			12.8	3.7	4.3	6.3	7.8						
	Fall i ‰		180.5			10.0	10.0	10.0	10.0	10.0						
	Kote innv. bunn		71.40			74.46	74.59	74.63	74.67	74.73	74.84					
Type og dim		110PVC-U SN8 SDR 34														

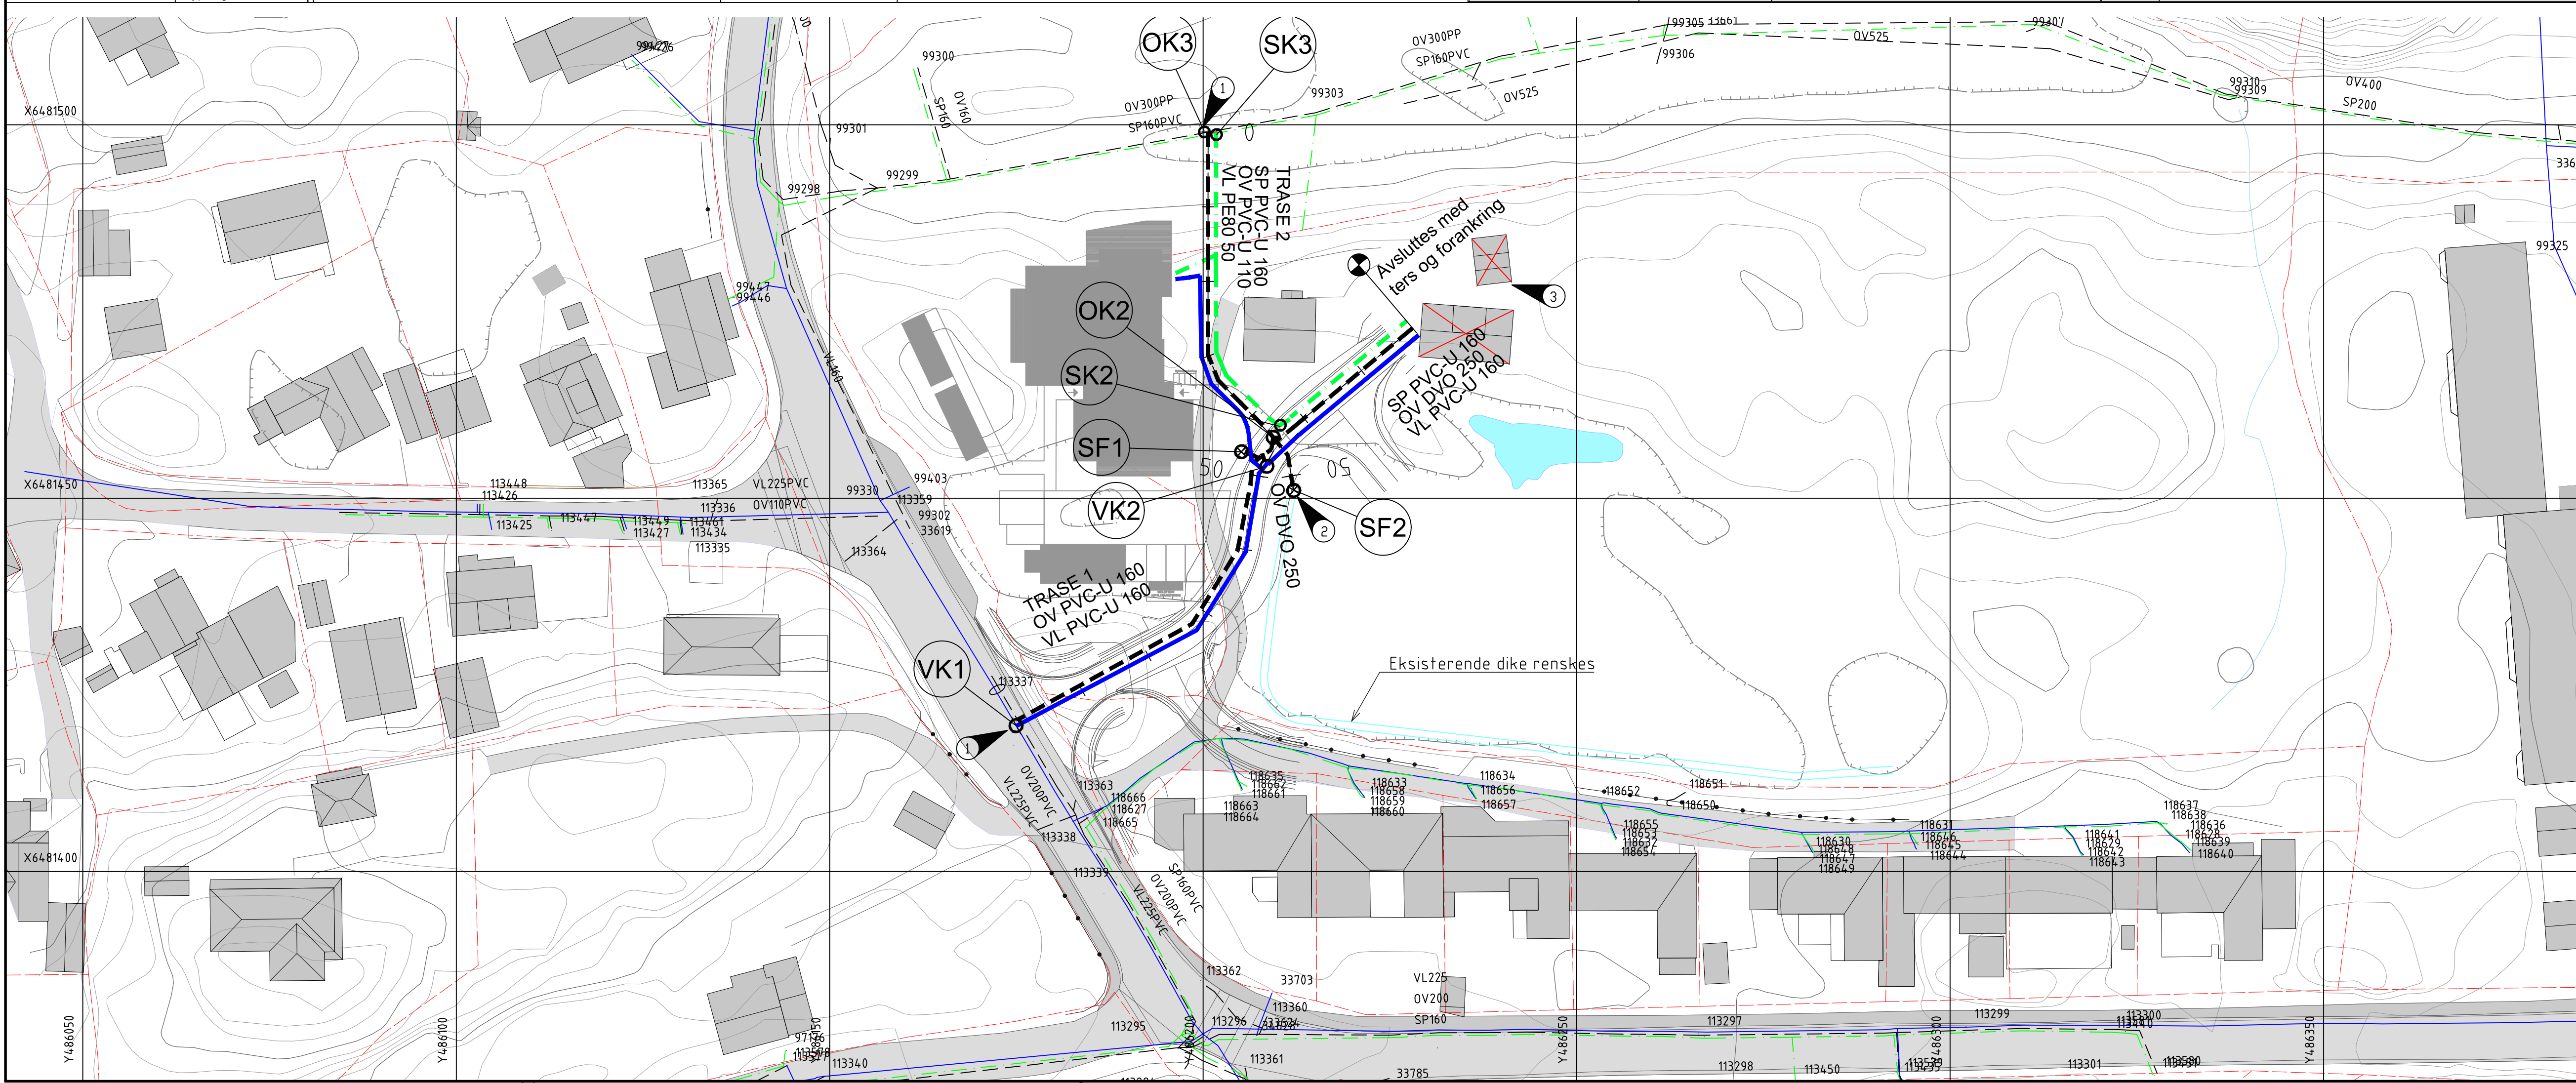

- TEGNFORKLARING
- VL prosjektert (vann)
 - SP prosjektert (spillvann)
 - OV prosjektert (overvann)
 - VL eksisterende
 - SP eksisterende
 - OV eksisterende
 - PS eksisterende
 - Ledn. ute av drift
 - Åpen grøft
 - VA-kum
 - Entreprensgrense
 - Eiendomsgrense

- MERKNADER:
- 1 Tilknyttes eksisterende VA ledning
 - 2 Ved tilfeller hvor prosjektert OV110PVC mot nord er maksimalt belastet slippes overvann ut igjennom SF2 til åpen fordøyning
 - 3 Bygg markert med x skal rives i senere byggefase

A-01 Teknisk plan		03.07.26	MG	TT			
Rev.	Revisjon gjelder	Rev dato	Utarb.	Kontroll			
Prosjekt							
Waglesgårdsveien							
Oppdragsgiver		Oppdragsleder:					
Arendal kommune		asplan viak AV					
Prosjektfase							
Tecnisk plan							
Dato	Oppdragsnr. AV	Koordinatsystem	Høyderreferanse				
08.06.26	644084-25	UTM32	NN2000				
Uttatt av	Kontrollert av	Godkjent av	Målestokk	Format			
MG	TT	TT	1:500 / 1:100	A1			
Vann og avløp							
Plan og profil							
Tegningsnummer		Revisjon					
HC -- 001		A-01					
Fag	Type	Et.	Løpnr.				