

X6481525

X6481500

X6481475

X6481450

X6481425

X6481400

X6481375




X6481350

Y486175

Y486200

Y486225

Y486250

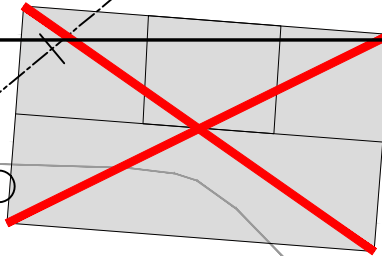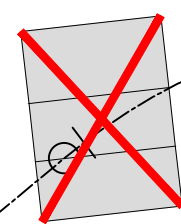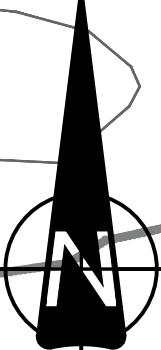

Fortau 1

Fortau 2

Veg 1

Veg 2

R=20

R=∞

R=20

R=∞

50

R=∞

R=20

R=∞

R=20

R=∞

Eksisterende situasjon

- Bygninger
- Høydekurve
- Kjøreveg
- Fortau
- Eiendomsgrense

Planlagt situasjon

- Kjøreveg
- Sideareal veg
- Fortau
- Kantstein
- Siktlíne
- LinjeID

A-01	Teknisk plan	03.07.26	JK	TE
Rev.	Tekst.	Rev. dato	Tegn.	Kont.

Prosjekt		Oppdragsfører	
Wagelsgårdveien VVA		Arendal kommune	
Prosjekttype			
Teknisk plan			
Dato	Oppdragsnr.	Koordinatsystem	Høydereferanse
15.05.2026	644084-25	UTM 32	NN2000
Utløst av	Kontrollert av	Godkjent av	Målestokk
JK	TE	JK	1:250
Veger		Format	
Oversiktstegning		A1	
Tegningsnummer		Revisjon	
T B 001		A-01	
Fag		Type	
Løperr			