


SKILTLISTE						
Pos. no.	Antall	Symbol	Skiltnummer	Størrelse	Folie	Status
①	1		202.0	LS	Klasse 2	
②	1 1 1		109.0 850.0 810.3V	Eksisterende	Eksisterende	Eksisterende skilt flyttes til ny posisjon
③	1		202.0	Eksisterende	Ekssiterende	Evt. gjenbruk vurderes
④	1 1 1		109.0 850.0 810.3V	Eksisterende	Eksisterende	Ny plassering må avklares med skiltmyndighet

No	Liste			Antall	Hastighet	Areal (m2)	Lengde (m)	Virkelig lengde (m)	Merknad
	Navn	Symbol	Type						
1	Vikelinje	▼▼▼▼▼▼▼▼▼▼▼▼▼▼▼▼	Vikelinje	1		1.200	4.800		
2	Stiplet kantlinje (2+2)	— — — — — — — — — —	Symbol	1	<=50 Km/h	2.200	22.000	43.202	

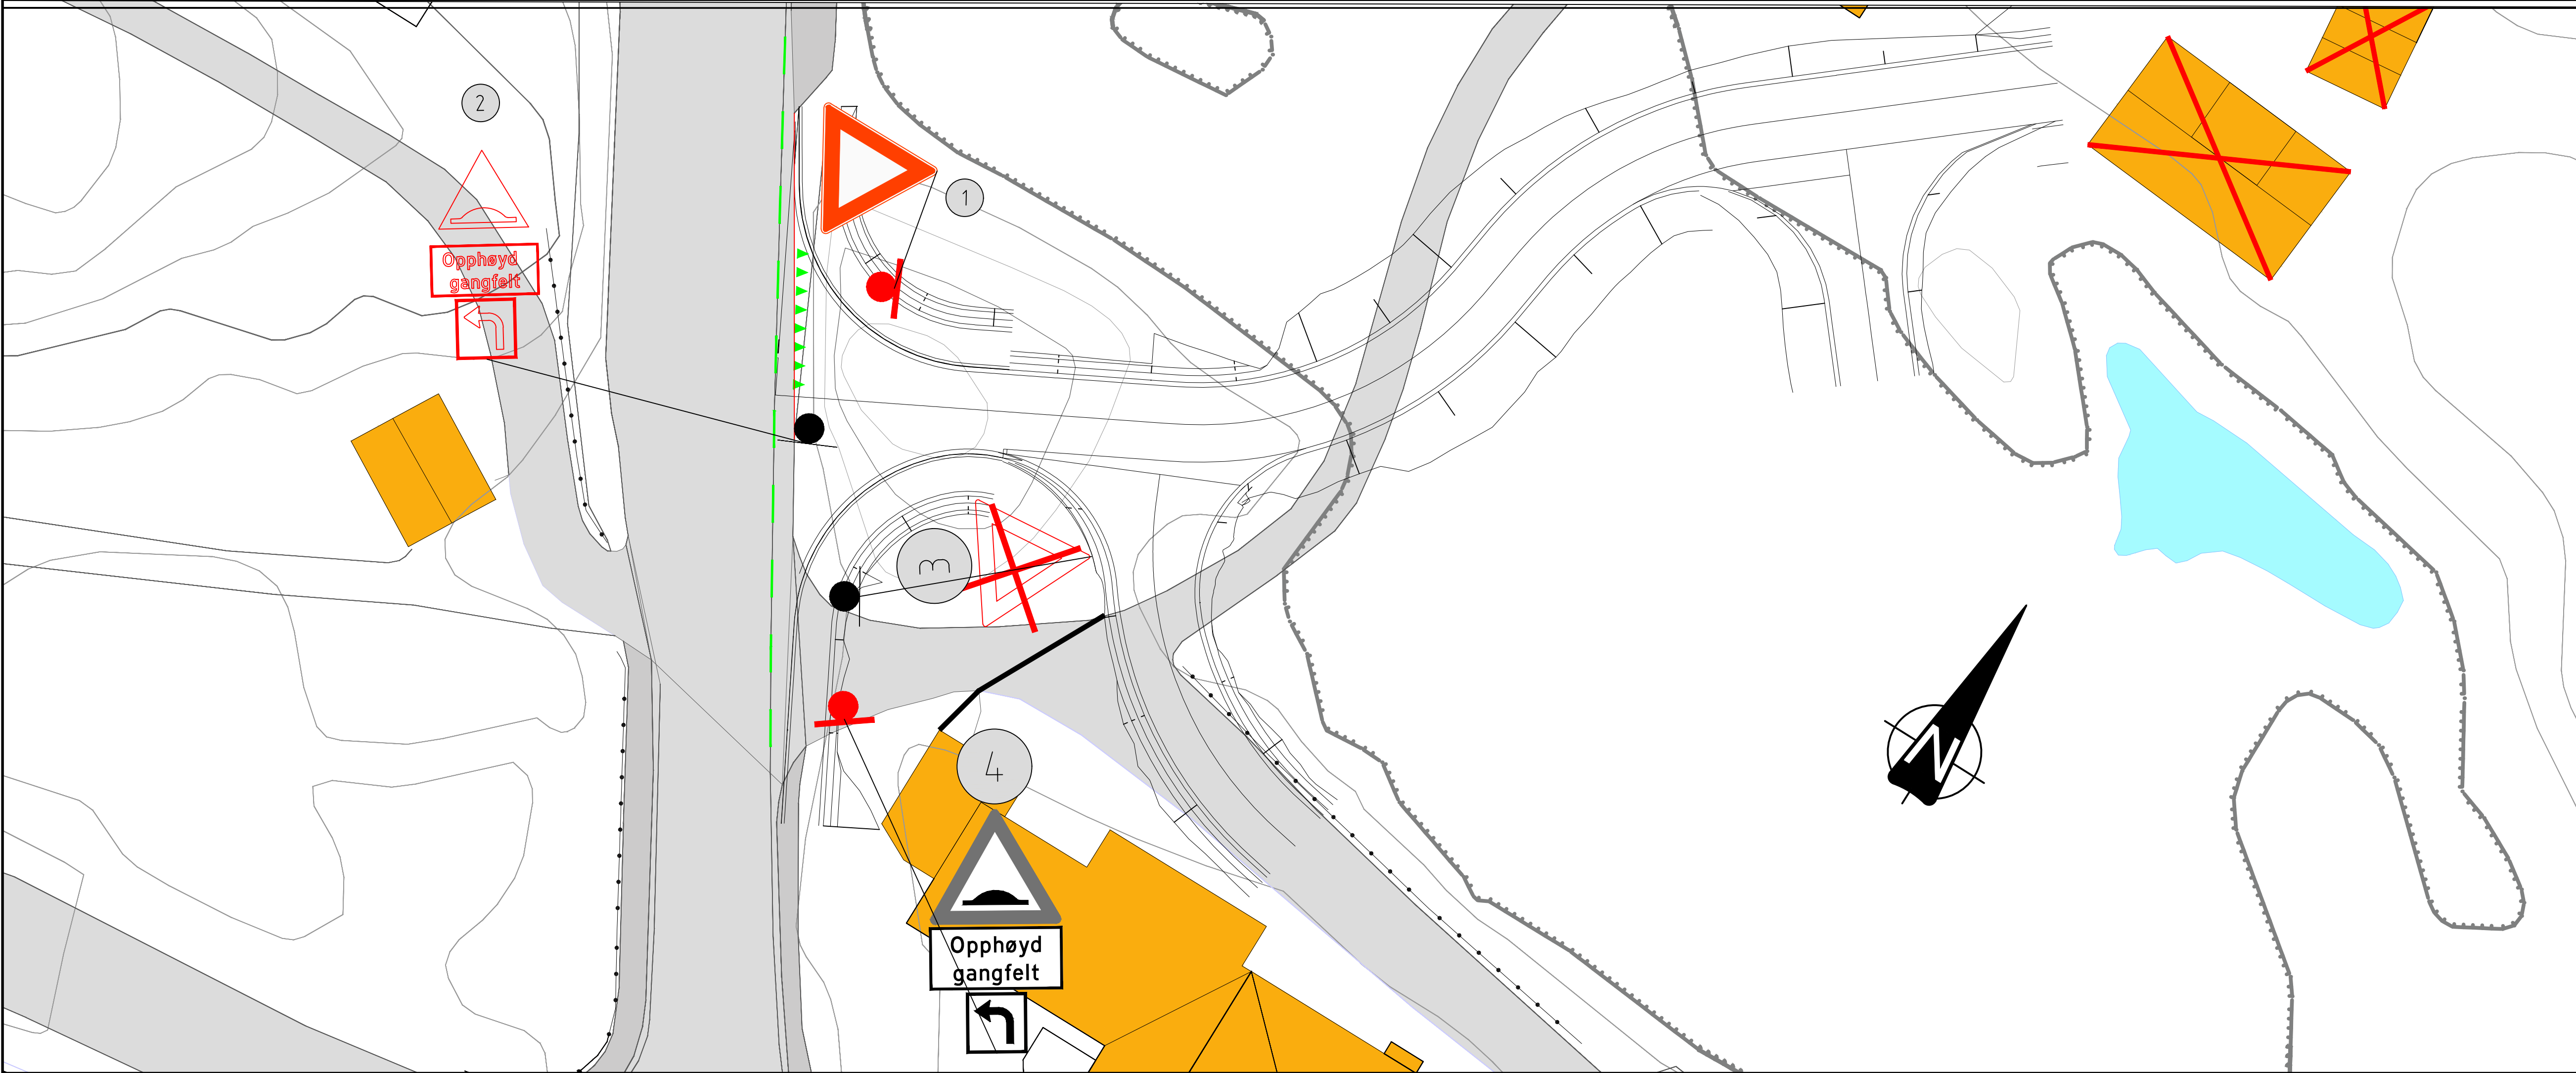

- Tegnforklaring**
- Ny skiltstolpe
 - Eksisterende skiltstolpe
 - Nytt skilt
 - Eksisterende skilt - ny plassering
 - Eksisternde skilt fjernes
 - Eksisterende skilt flyttes
 - 1022 Vikelinje
 - 1012 Stiplet kantlinje

-	-	-	-	-	-
A-02	Teknisk plan	03.07.26	JK	TE	
A-01	For kommentar	20.05.26	JK	TE	
Rev.	Tekst.				
Prosjekt Wagelsgårdveien VVA					
Prosjektfase Teknisk plan					
Dato	Oppdragsnr	Koordinatsystem	Haydereferanse		
15.05.2026	644084-25	UTM 32	NN2000		
Uttatt av	Kontrollert av	Godkjent av	Målestokk	Format	
JK	TE	JK	1:200	A1	
Veger					
Skilt- og oppmergingsplan					asplan viok
Tegningsnummer					Revisjon
T E 001					A-02
Fag	Type	Laperr.			