


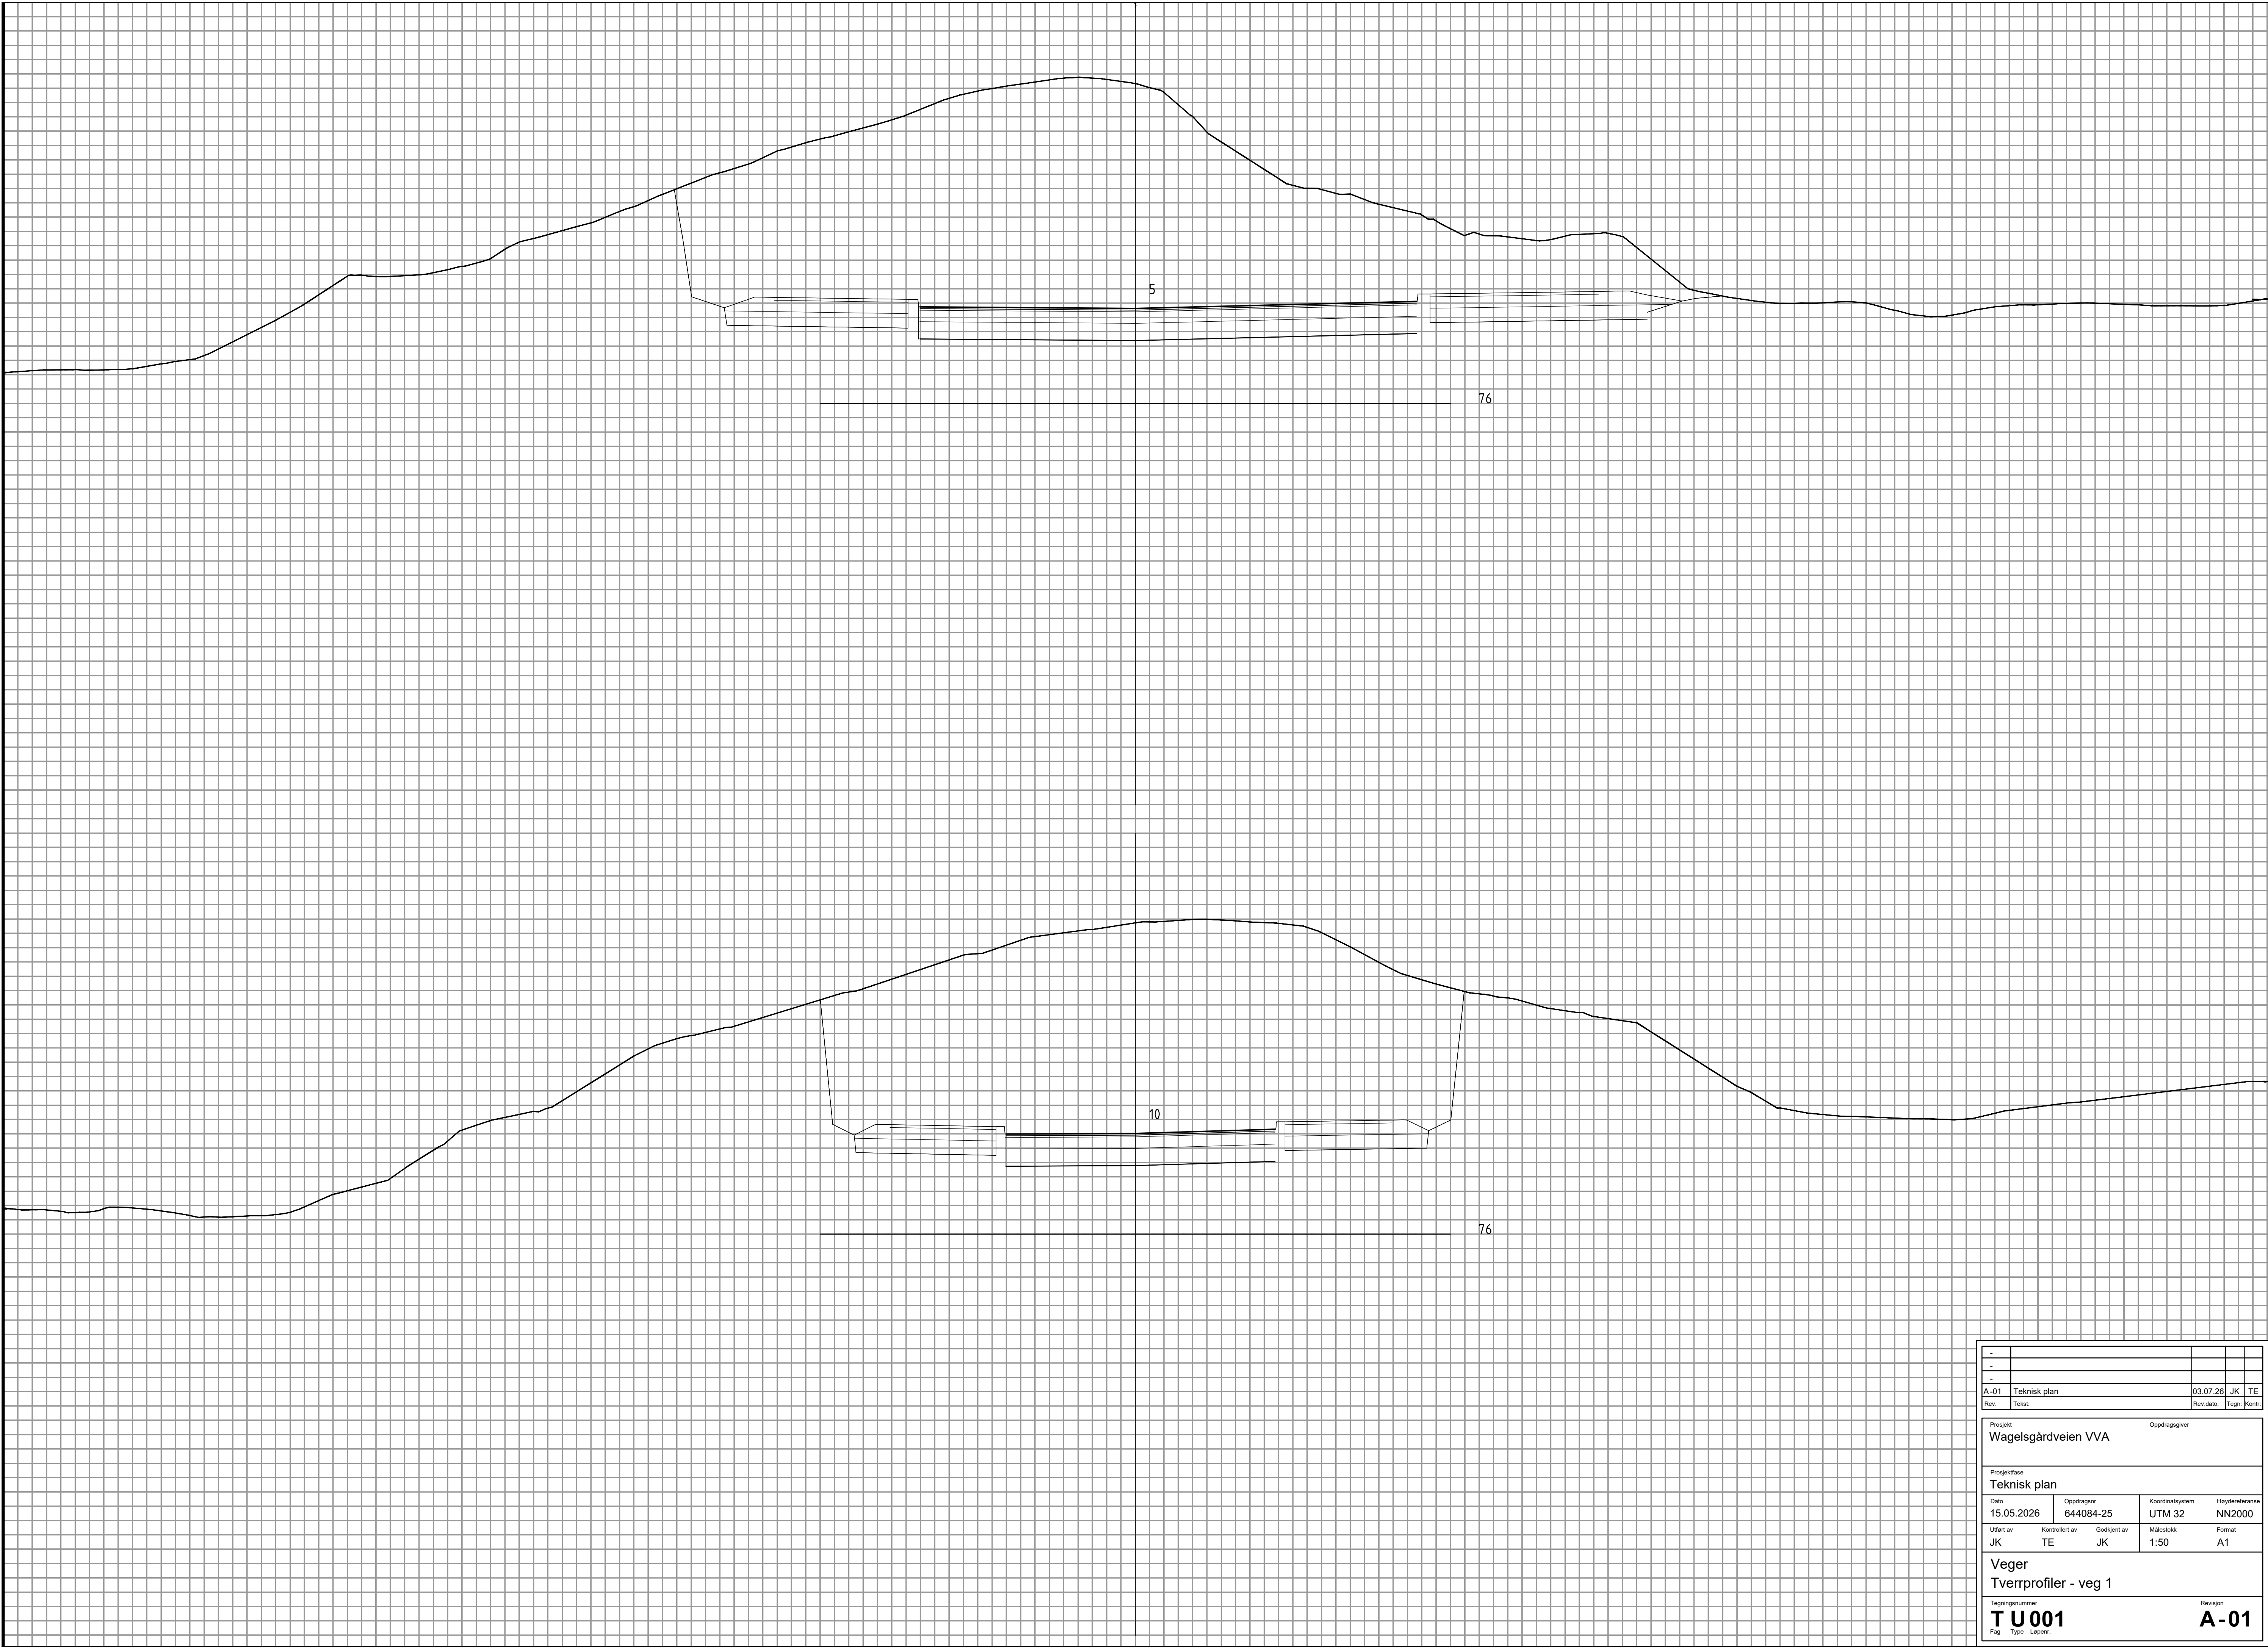

-				
-				
-				
-				
A-01	Teknisk plan			03.07.26 JK TE
Rev.	Tekst.	Rev. dato.	Tegn.	Kont.
Prosjekt				
Wagelsgårdveien VVA				
Oppdragsgirver				
Prosjektfase				
Teknisk plan				
Dato	Oppdragsnr	Koordinatsystem		Høyderreferanse
15.05.2026	644084-25	UTM 32		NN2000
Utført av	Kontrollert av	Godkjent av	Målestokk	Format
JK	TE	JK	1:50	A1
Veger				
Tverrprofiler - veg 1				
Tegningsnummer				Revisjon
T U 001				A-01
Fag	Type	Lapenr.		