


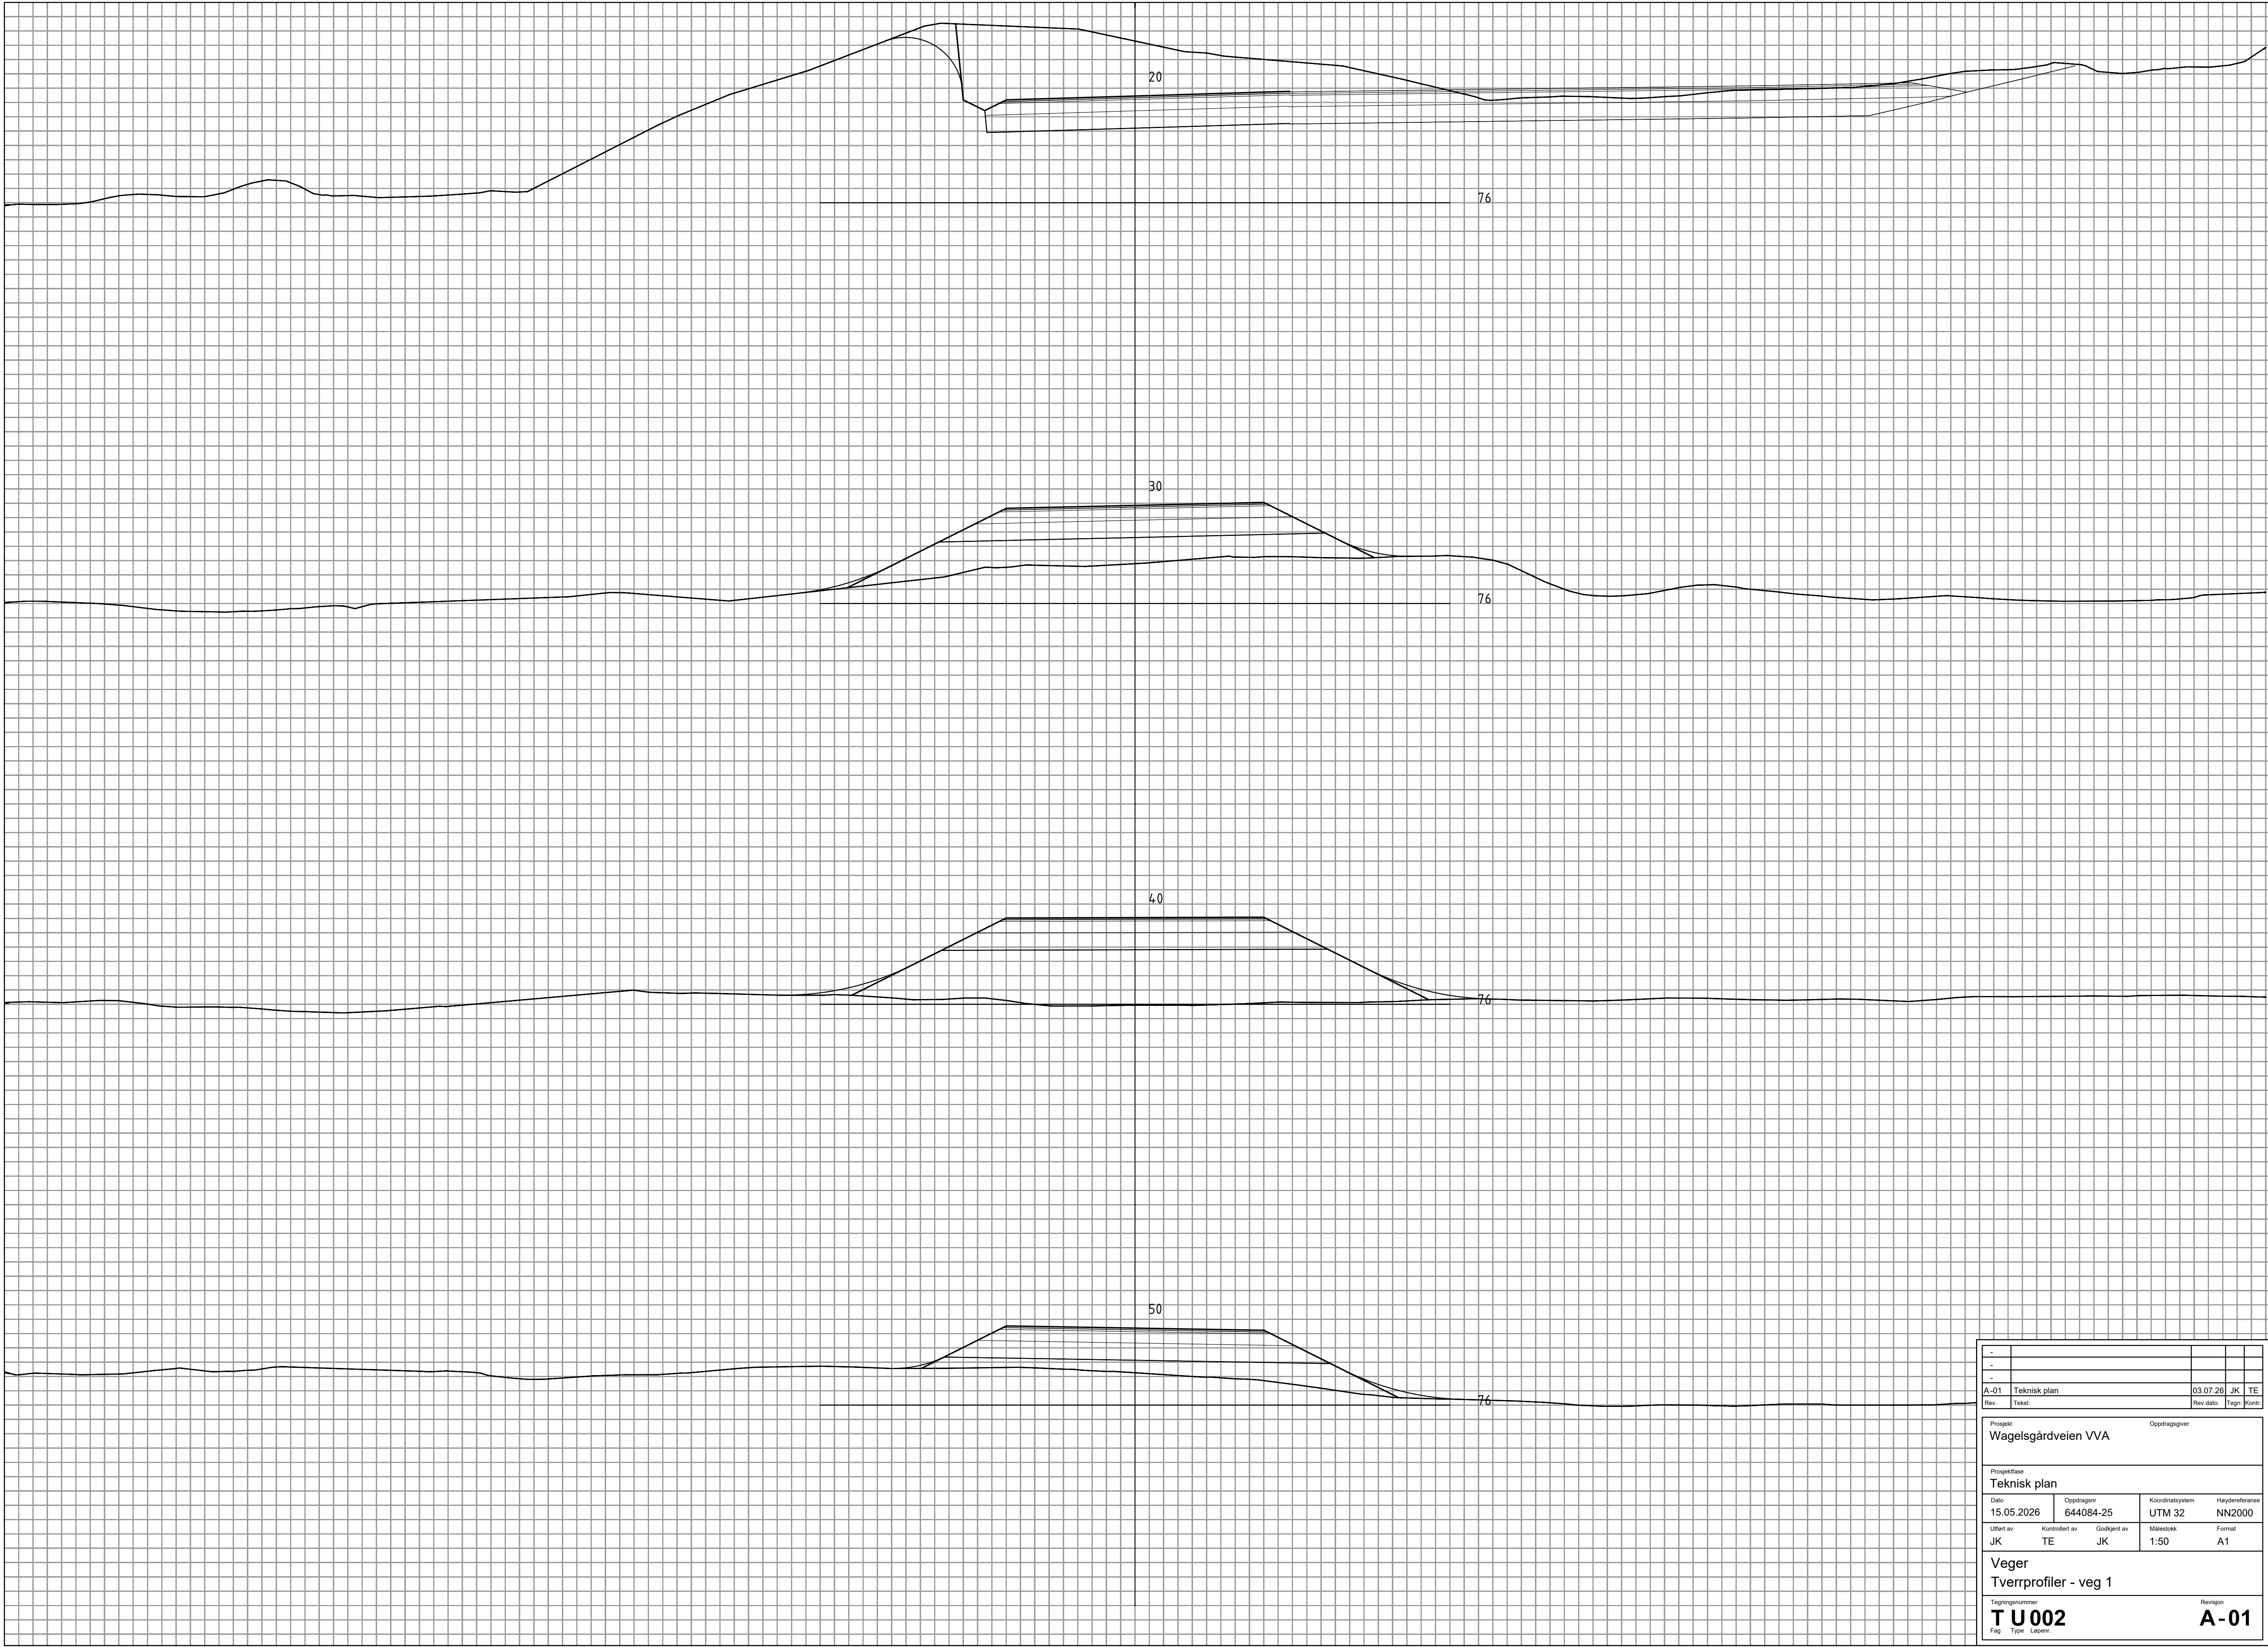

A-01	Teknisk plan					03.07.26		JK	TE
Rev.	Tegnet:					Rev.dato:		Tegn:	Kont:
Prosjekt					Oppdragsgiver				
Wagelsgårdveien VVA									
Prosjektfase									
Teknisk plan									
Dato		Oppdragsnr		Koordinatsystem		Hayderreferanse			
15.05.2026		644084-25		UTM 32		NN2000			
Uført av		Kontrollert av		Godkjent av		Målestokk		Format	
JK		TE		JK		1:50		A1	
Veger									
Tverrprofiler - veg 1									
Tegningsnummer								Revisjon	
T U 002								A-01	
Fag		Type		Lapenr.					