


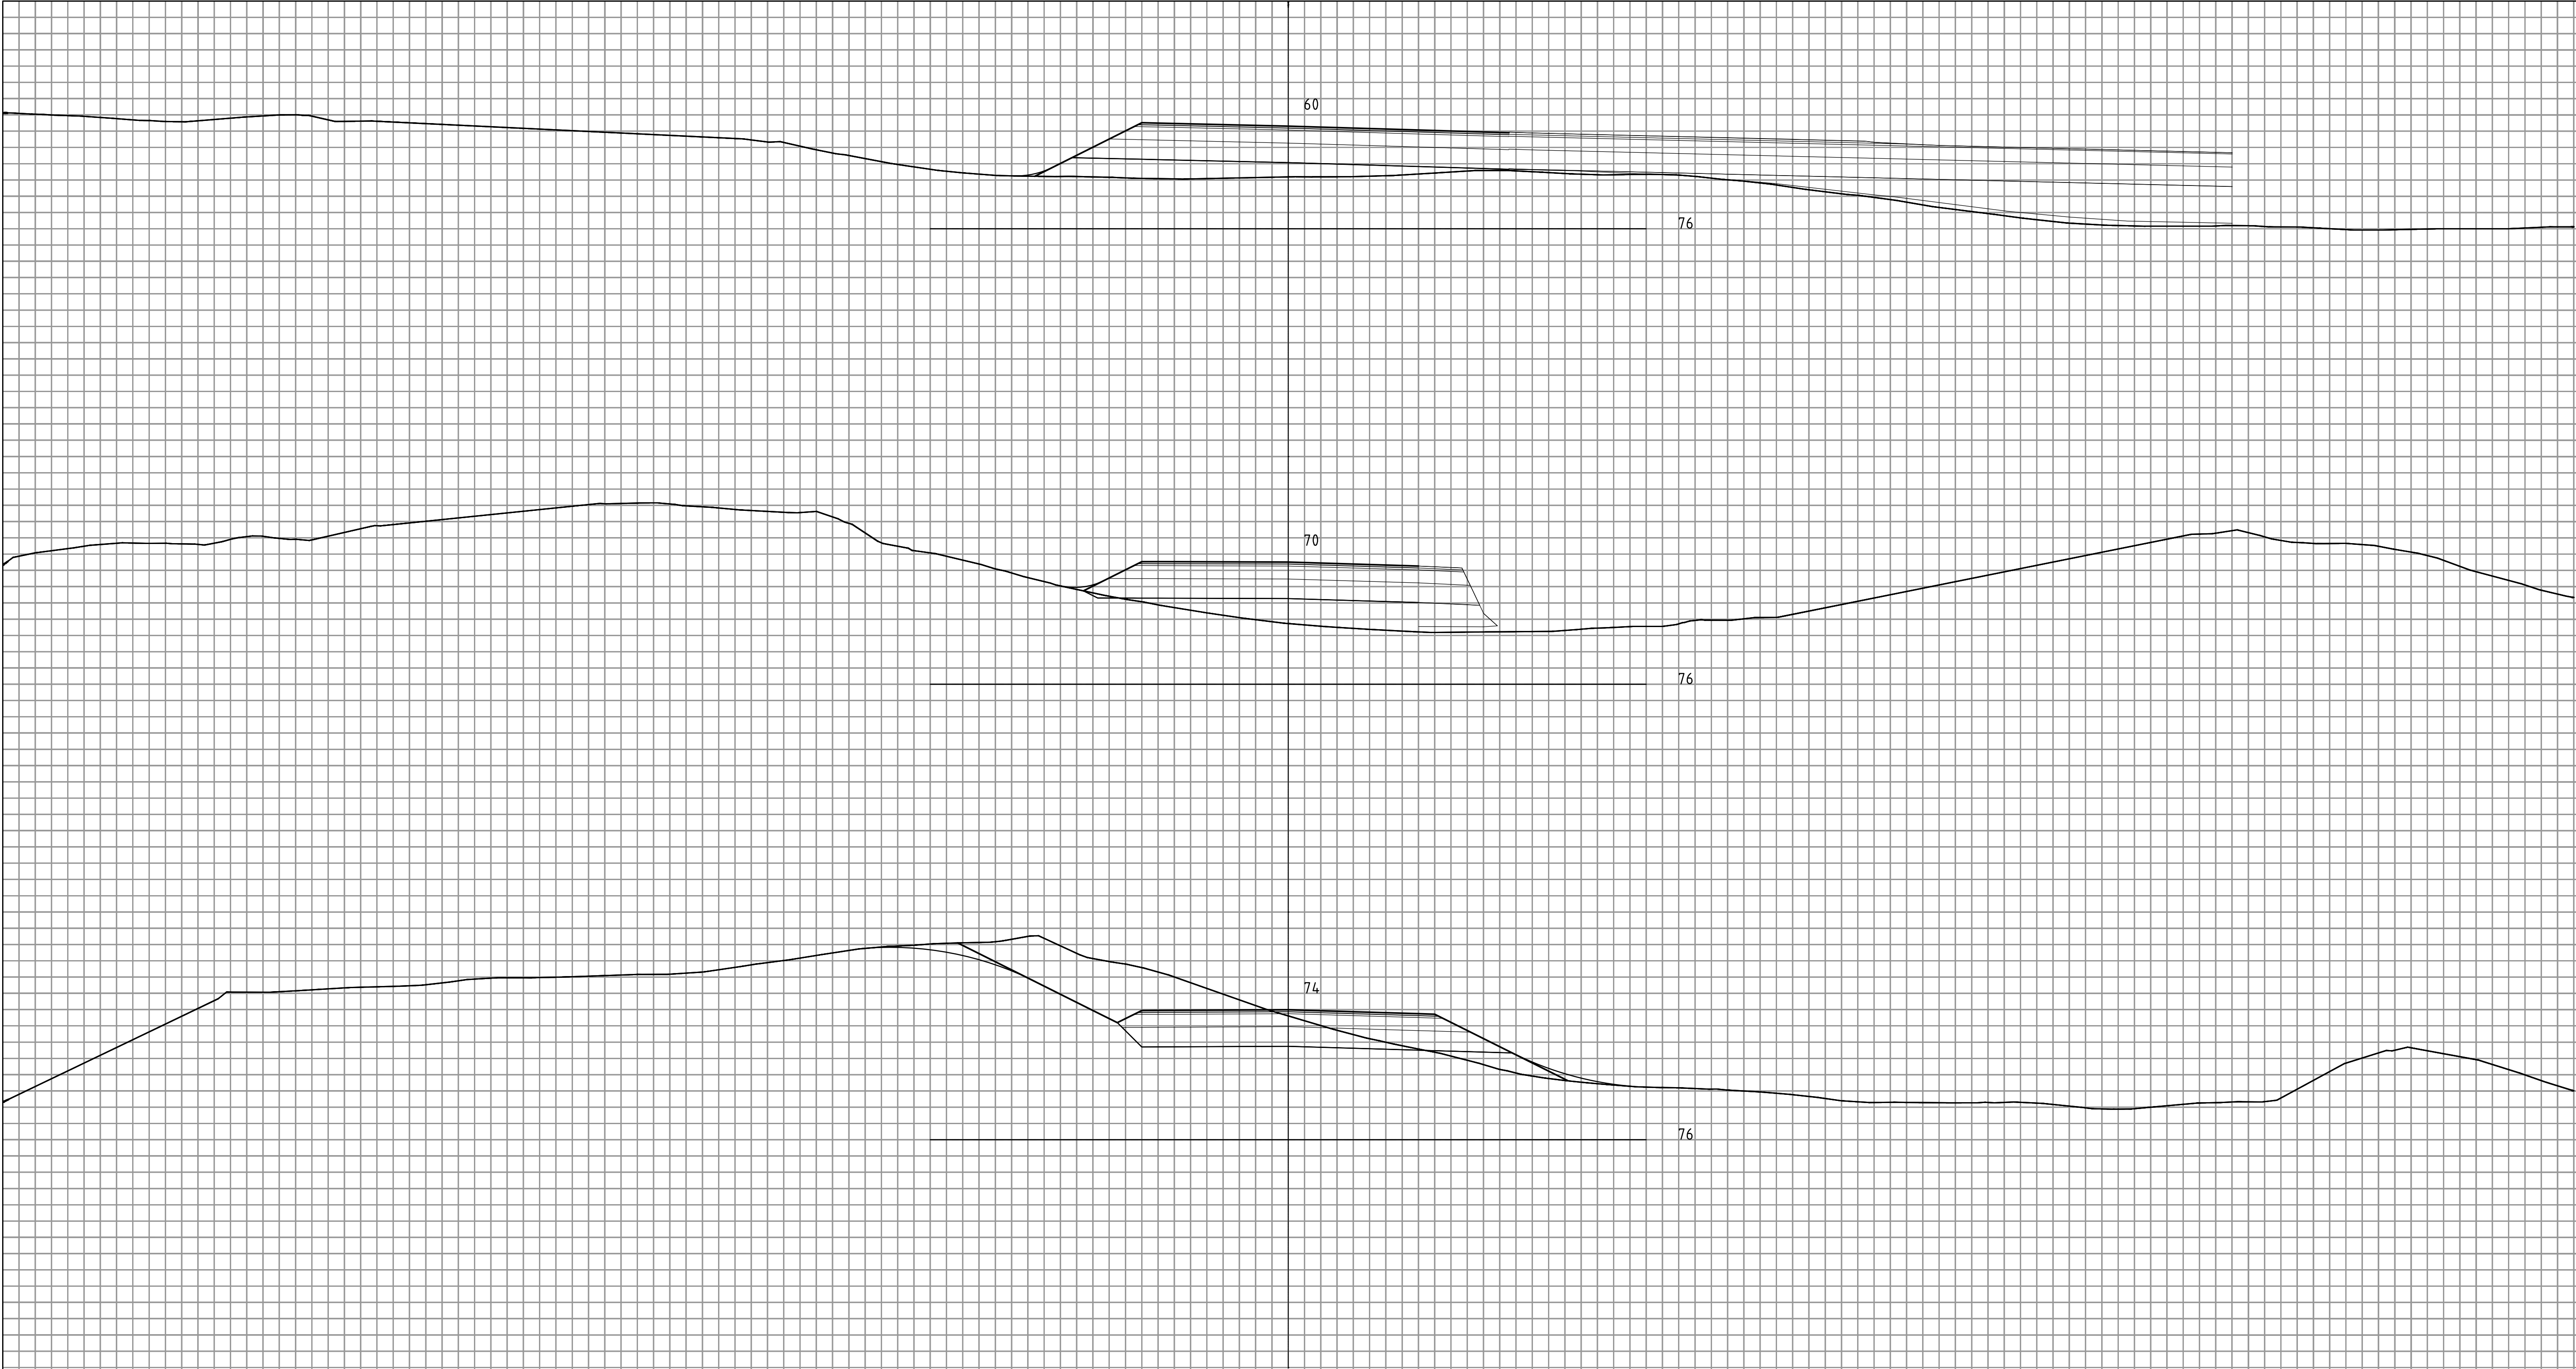

-	-	-	-	-	-	-	-	-	-
-	-	-	-	-	-	-	-	-	-
-	-	-	-	-	-	-	-	-	-
A-01		Teknisk plan				03.07.26		JK	TE
Rev.		Tekst:				Rev.dato:		Tegn:	Kontroll:
Prosjekt						Oppdragsgiver			
Wagelsgårdveien VVA									
Prosjektfase									
Teknisk plan									
Dato		Oppdragsnr		Koordinatsystem		Haydereferanse			
15.05.2026		644084-25		UTM 32		NN2000			
Utløst av		Kontrollert av		Godkjent av		Målestokk		Format	
JK		TE		JK		1:50		A1	
Veger									
Tverrprofiler - veg 1									
Tegningsnummer						Revisjon			
T U 003						A-01			
Fag		Type		Legende					