


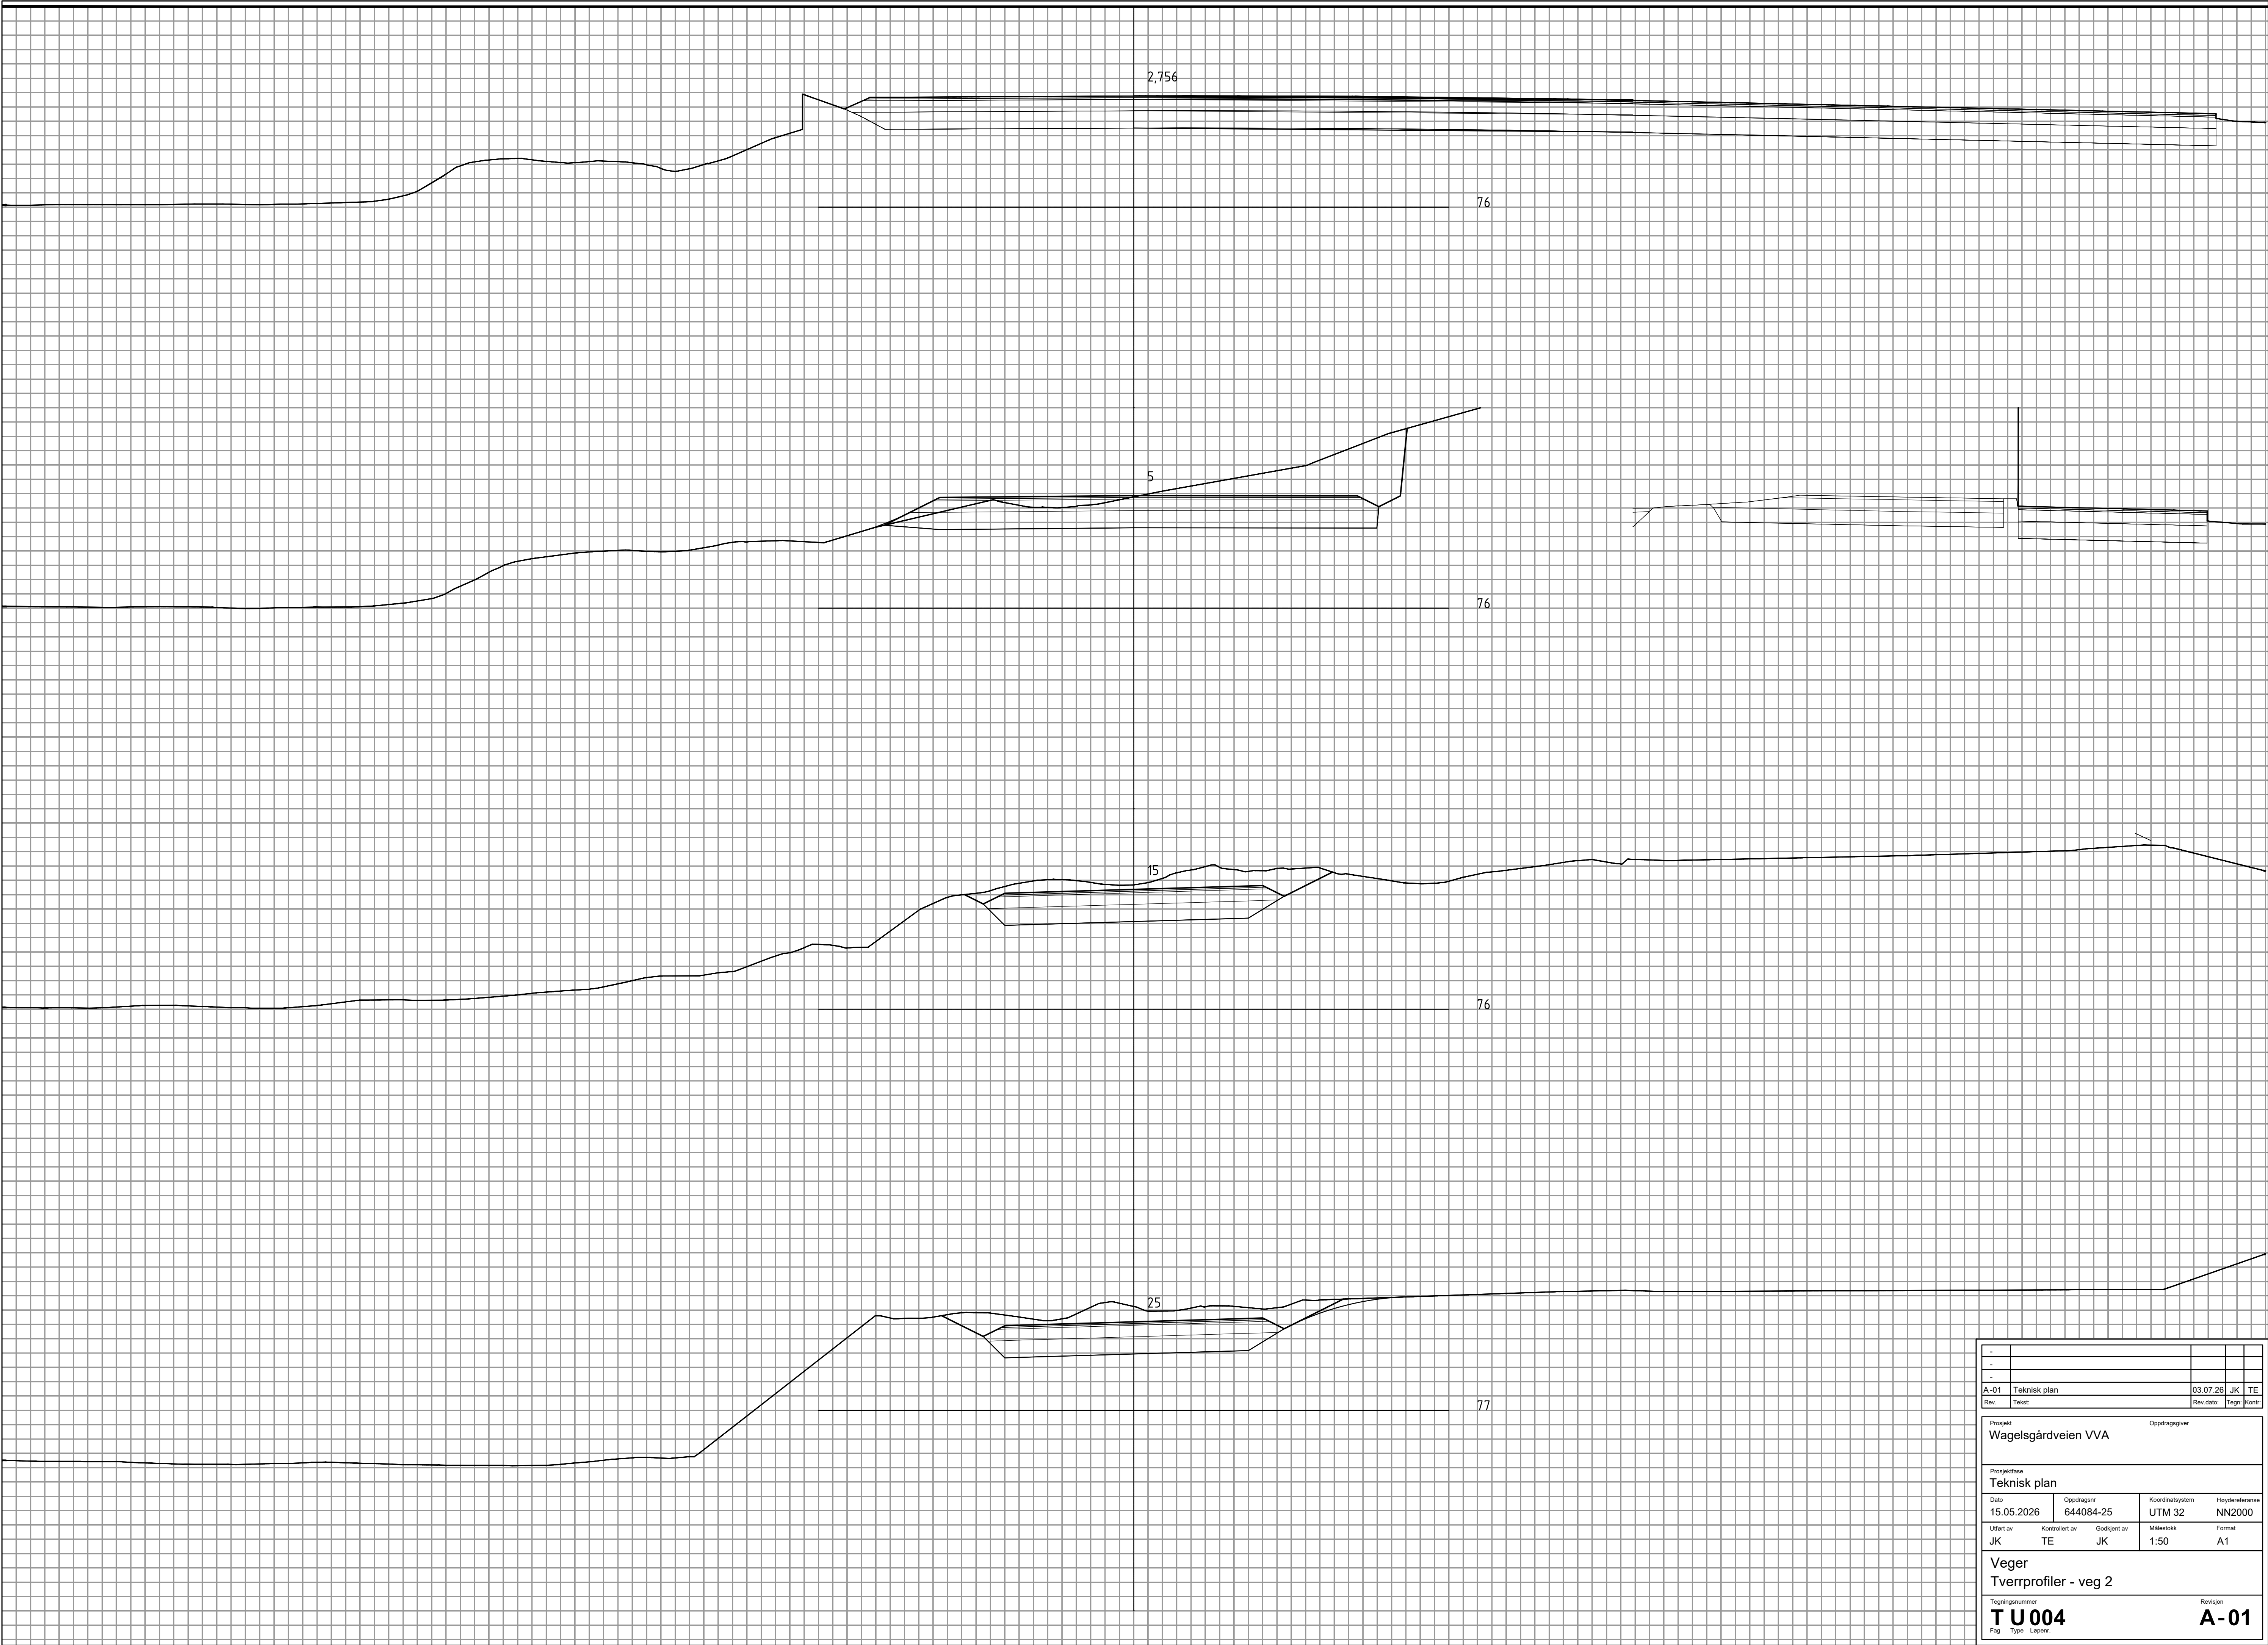

-			
-			
-			
A-01	Teknisk plan	03.07.26	JK TE
Rev.	Tekst.	Rev.dato	Tegn. Kontroll
Prosjekt Wagelsgårdveien VVA			
Oppdragsgirver			
Prosjektfase Teknisk plan			
Dato	Oppdragsnr	Koordinatsystem	Haydereferanse
15.05.2026	644084-25	UTM 32	NN2000
Utført av	Kontrollert av	Godkjent av	Målestokk
JK	TE	JK	1:50
Format			A1
Veger			
Tverrprofiler - veg 2			
Tegningens nummer			Revisjon
T U 004			A-01
Fag	Type	Lapennr.	