



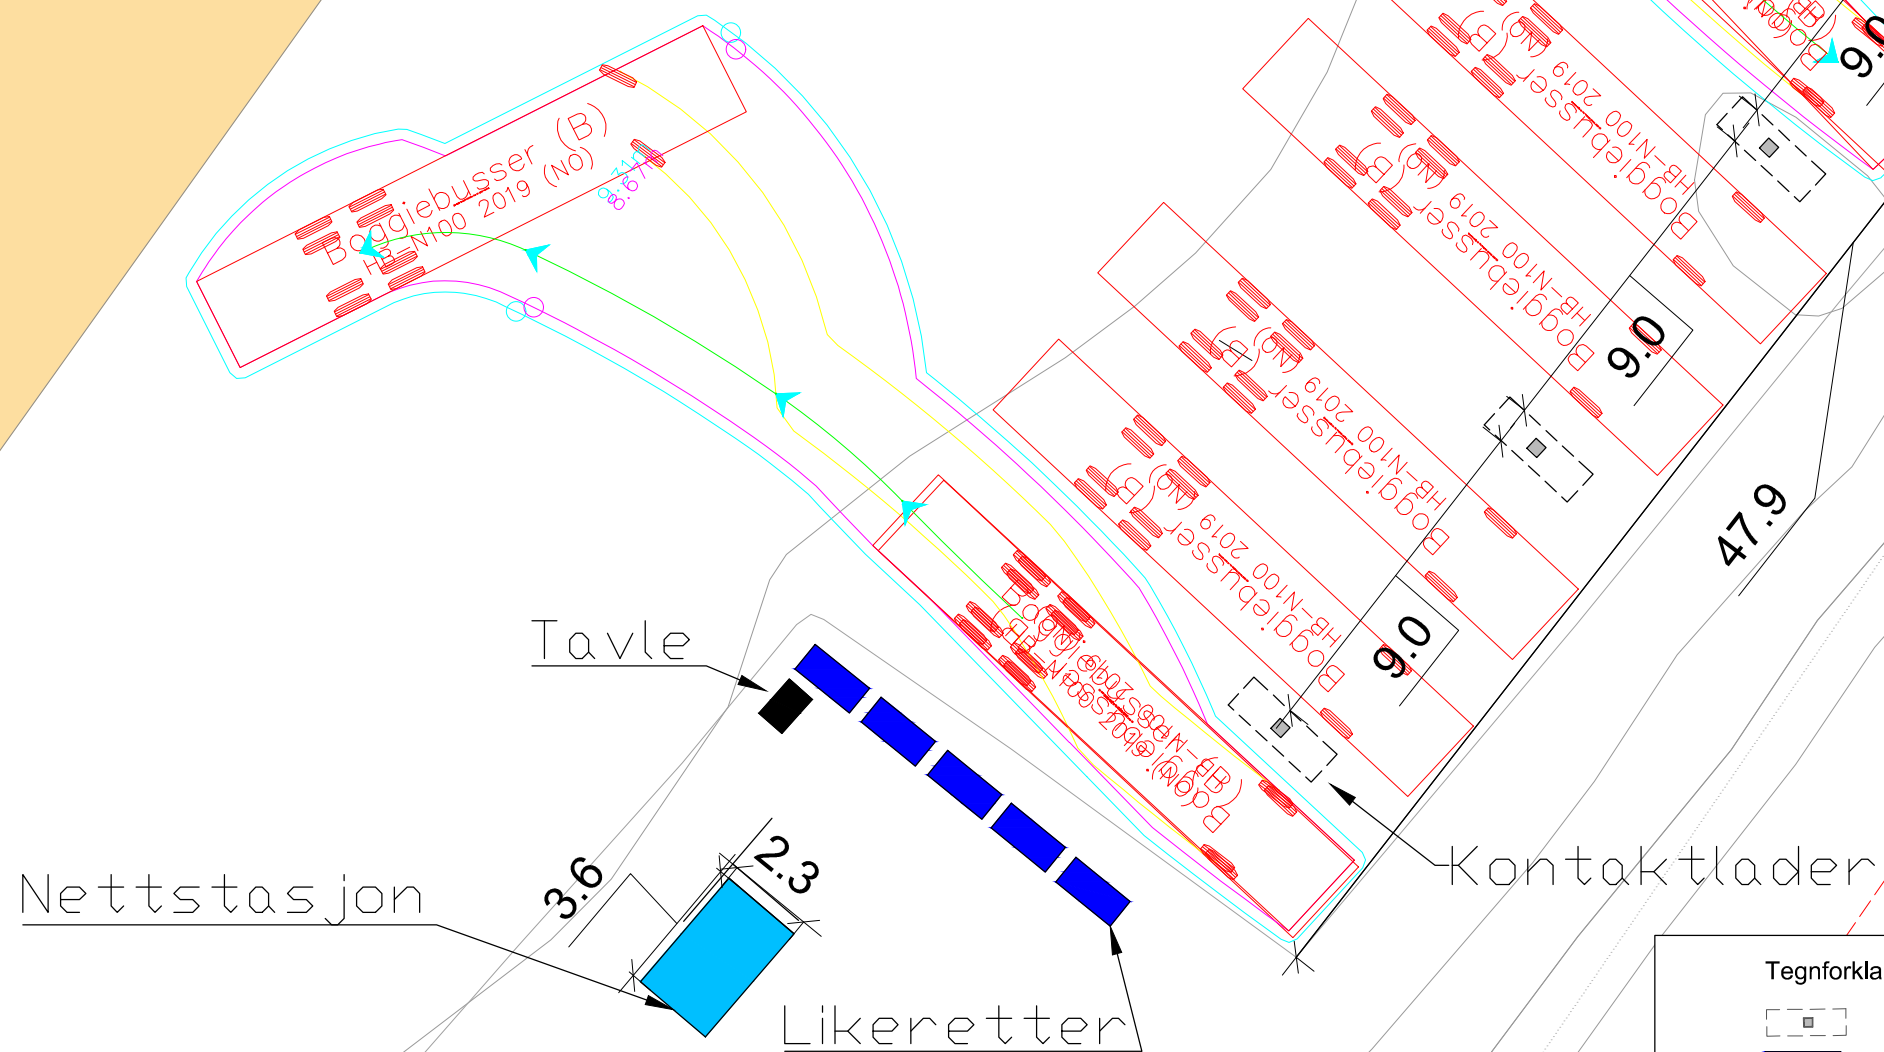

Tegnforklaring

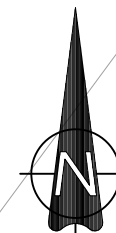

Kontaktlader



Likeretter



Tavle
Nettstasjon



Eiendomsgrænse



Eksisterende kjørevei

— Busskropp

— Fremre hjul

— Sikkerhetskurven
— Kjørelinje

se

[illegible]