


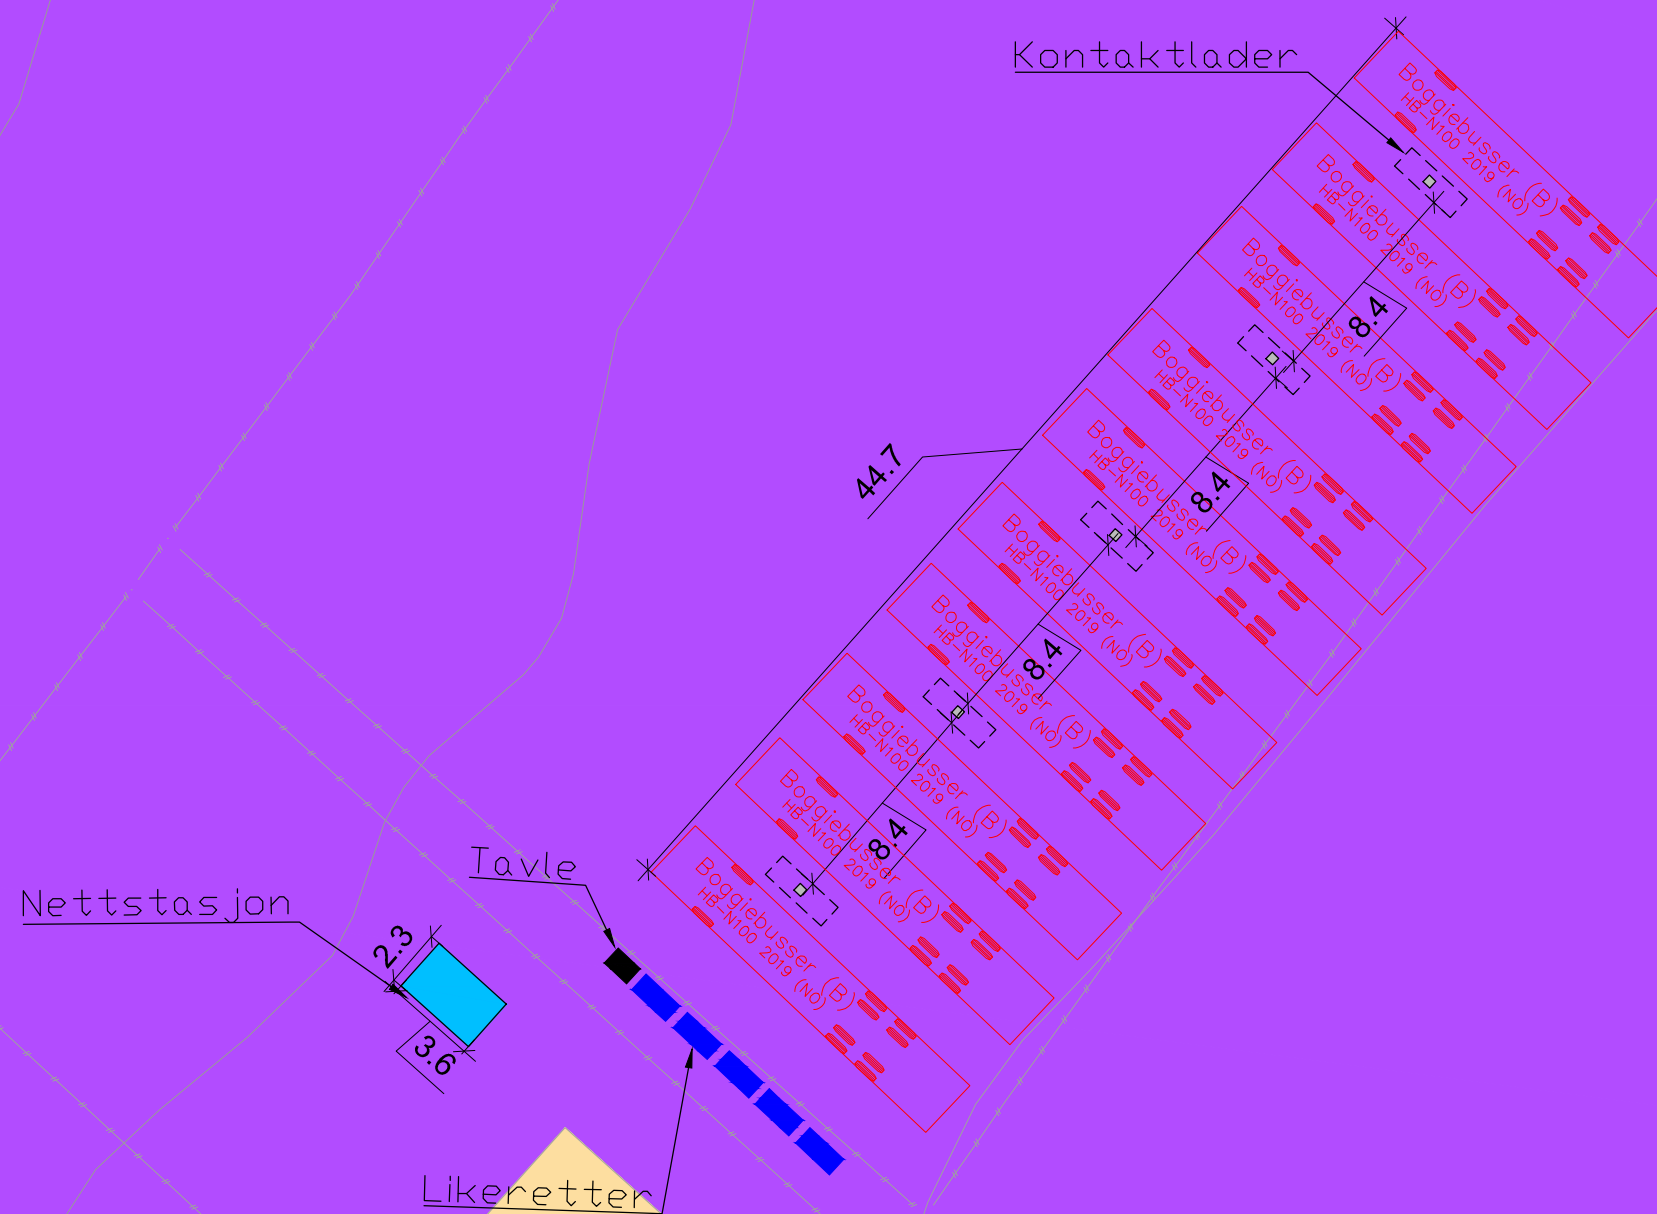

Tegnforklaring

	Kontaktlader
	Likeretter
	Tavle
	Nettstasjon
	Eiendomsgrænse

[illegible]