




Eiendom: 9/35
Adresse: Skolevegen 10
Utskriftsdato: 28.03.2025
Målestokk: 1:500

- | | |
|---|---|
|  | Eiendomsgr. nøyaktig
≤ 10 cm |
|  | Eiendomsgr. middels nøyaktig
>10≤30 cm |
|  | Eiendomsgr. mindre nøyaktig
>30≤200 cm |
|  | Eiendomsgr. mindre nøyaktig |
|  | Eiendomsgr. lite nøyaktig
≥500 cm |
|  | Eiendomsgr. uvisst nøyaktighet |
|  | Hjelpelinje veikant |
|  | Eiendomsgr. omtvistet |
|  | Hjelpelinje punkt feste |
|  | Hjelpelinje vannkant |
|  | Hjelpelinje fil |



Situasjonskart

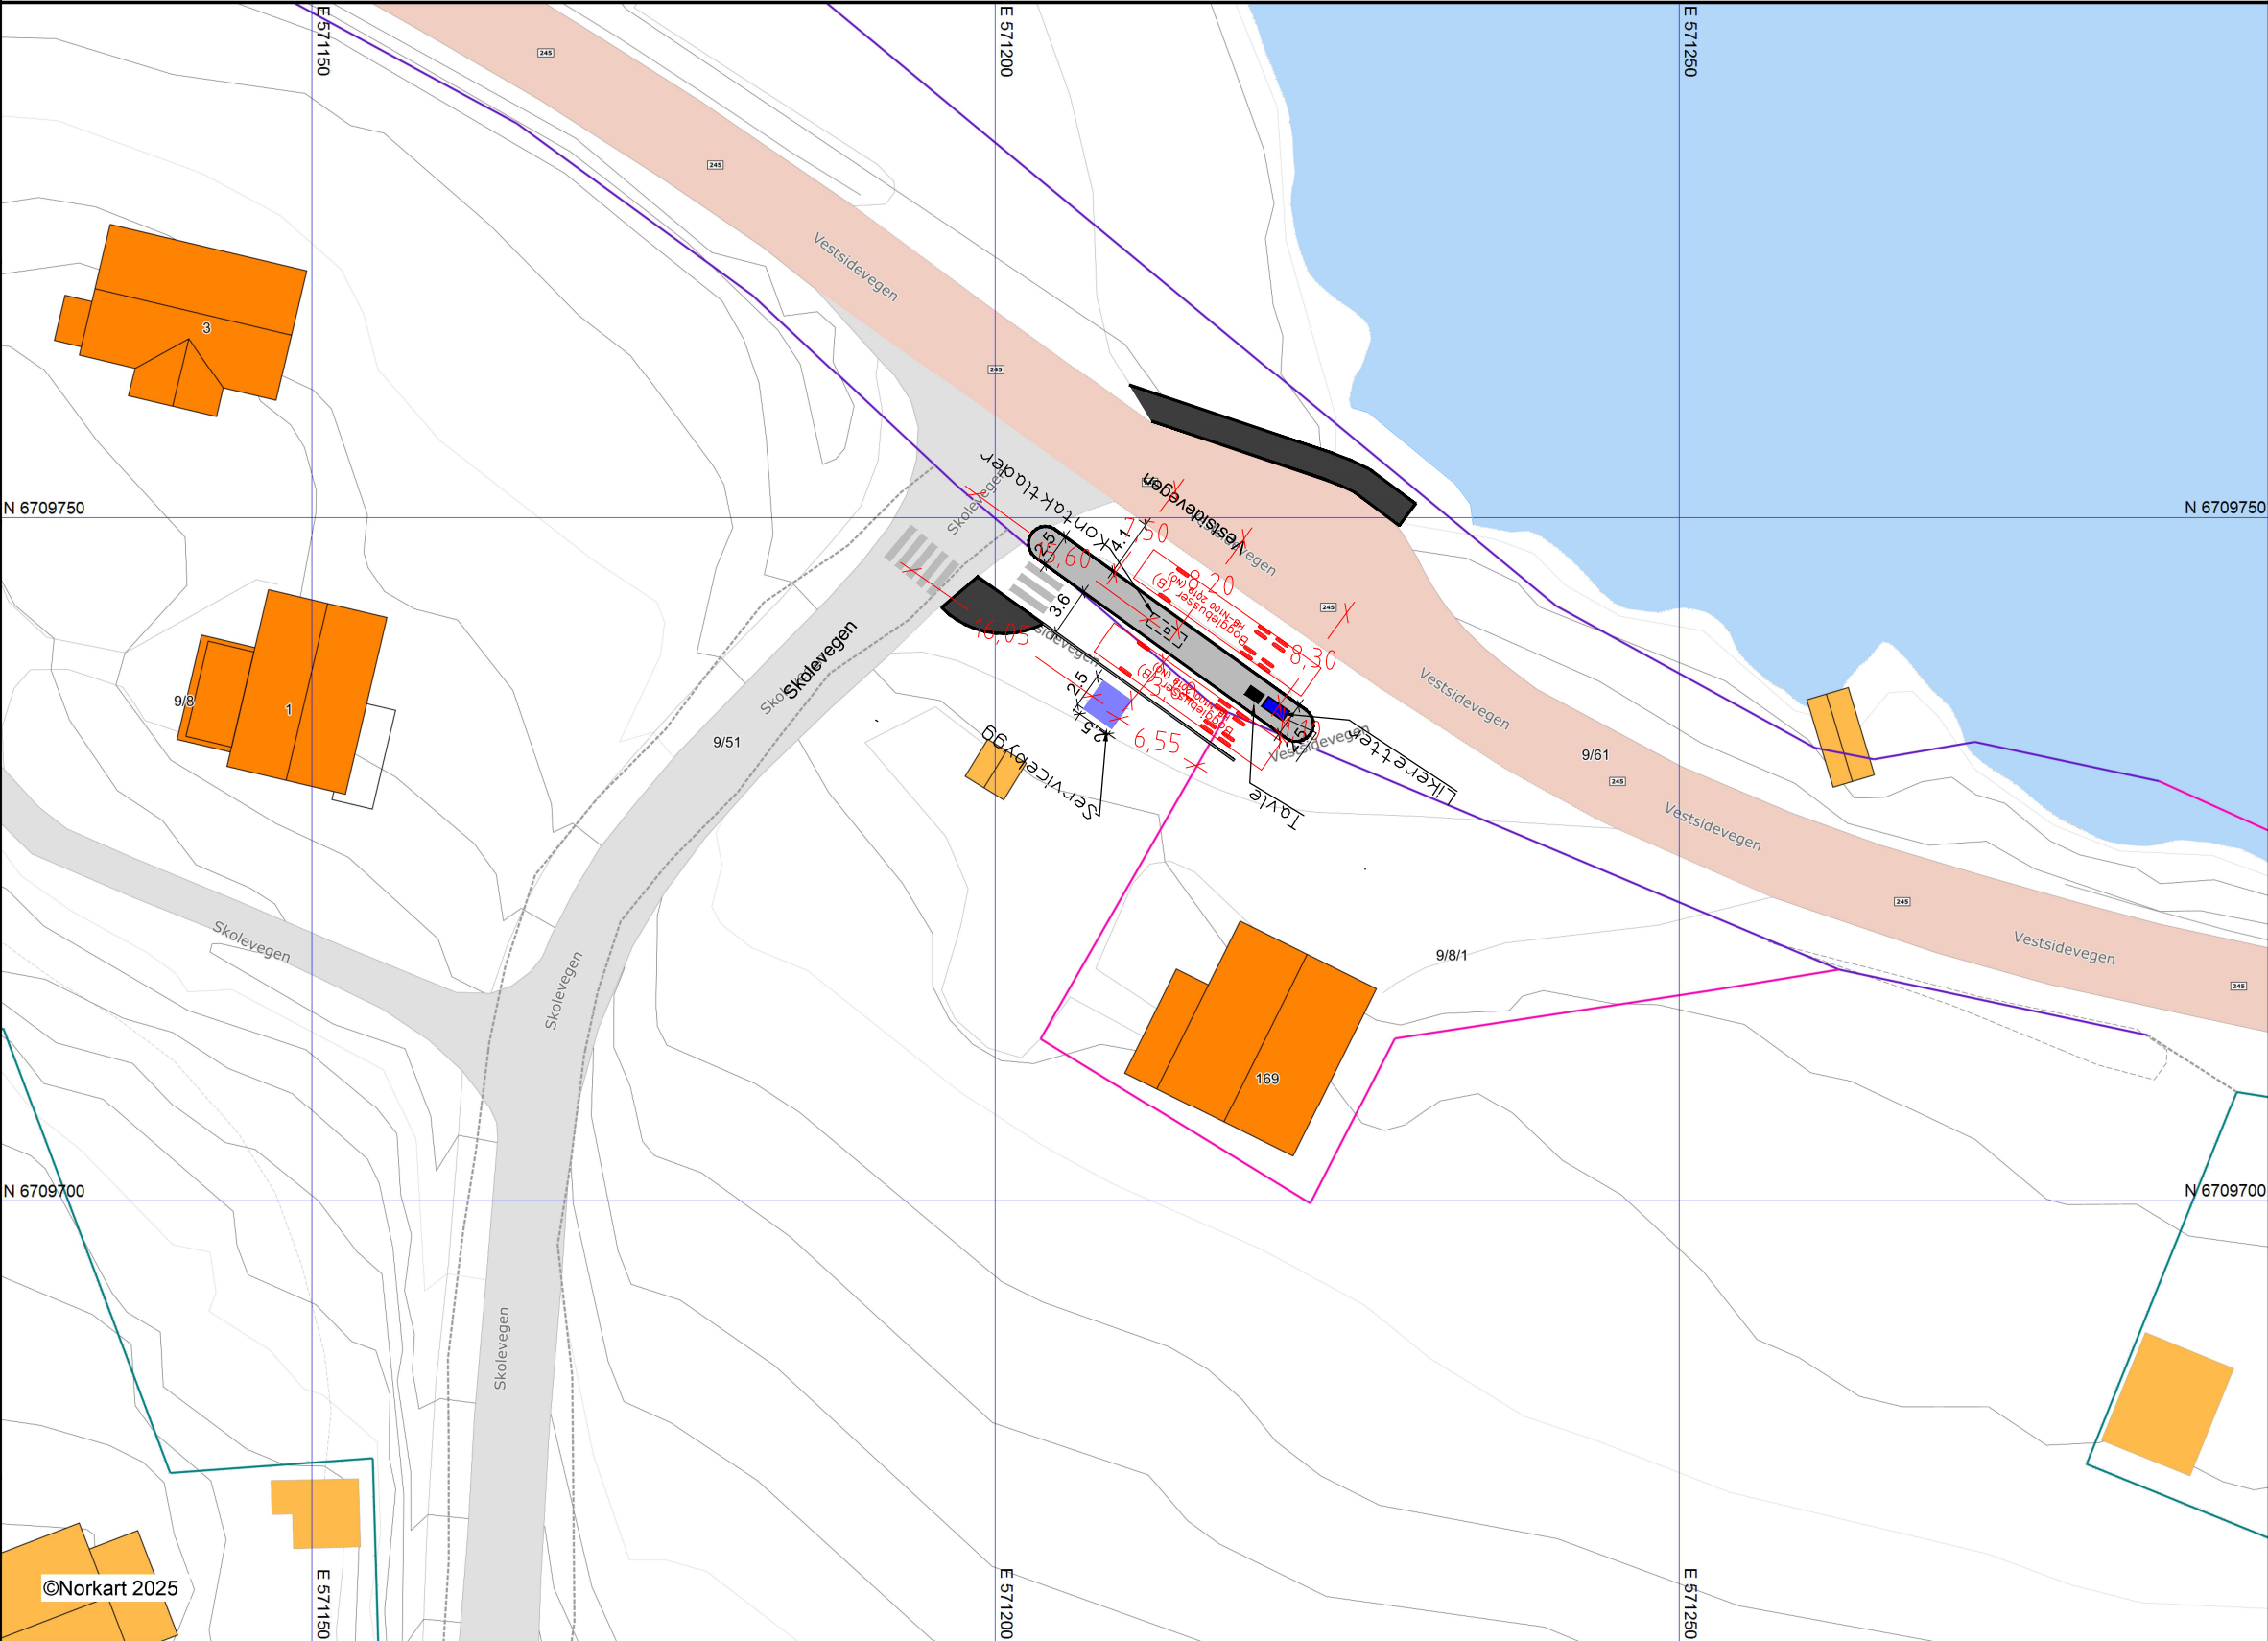

- 1) Det tas forbehold om feil i kartgrunnlaget
- 2) Ved utskrift fra PDF-fil kan målestokken bli unøyaktig
- 3) Kommuneplanen er laget for små målestokker og kan være unøyaktig hvis man zoomer mye inn i planen