




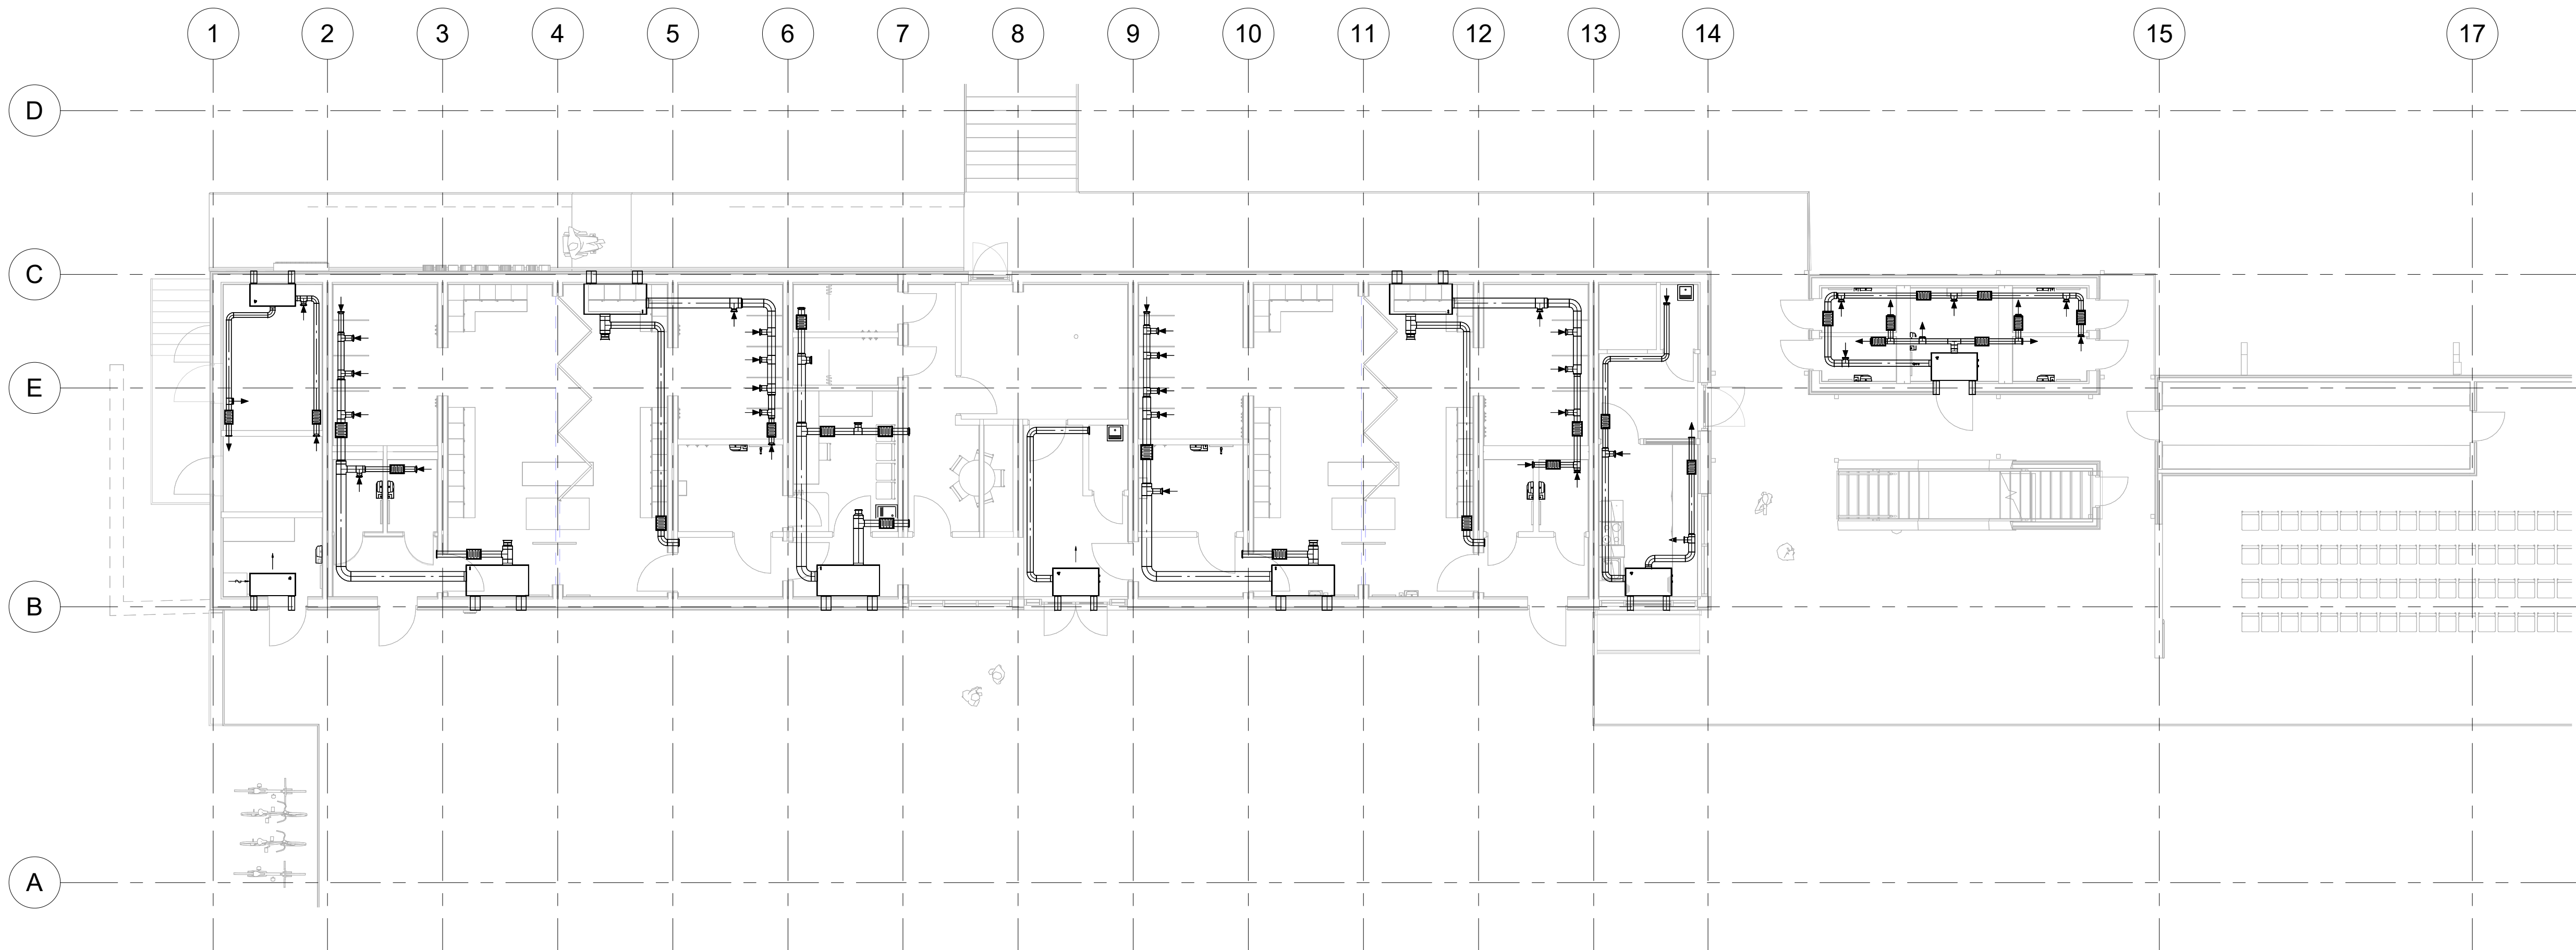

01 - Garderobeanlegg

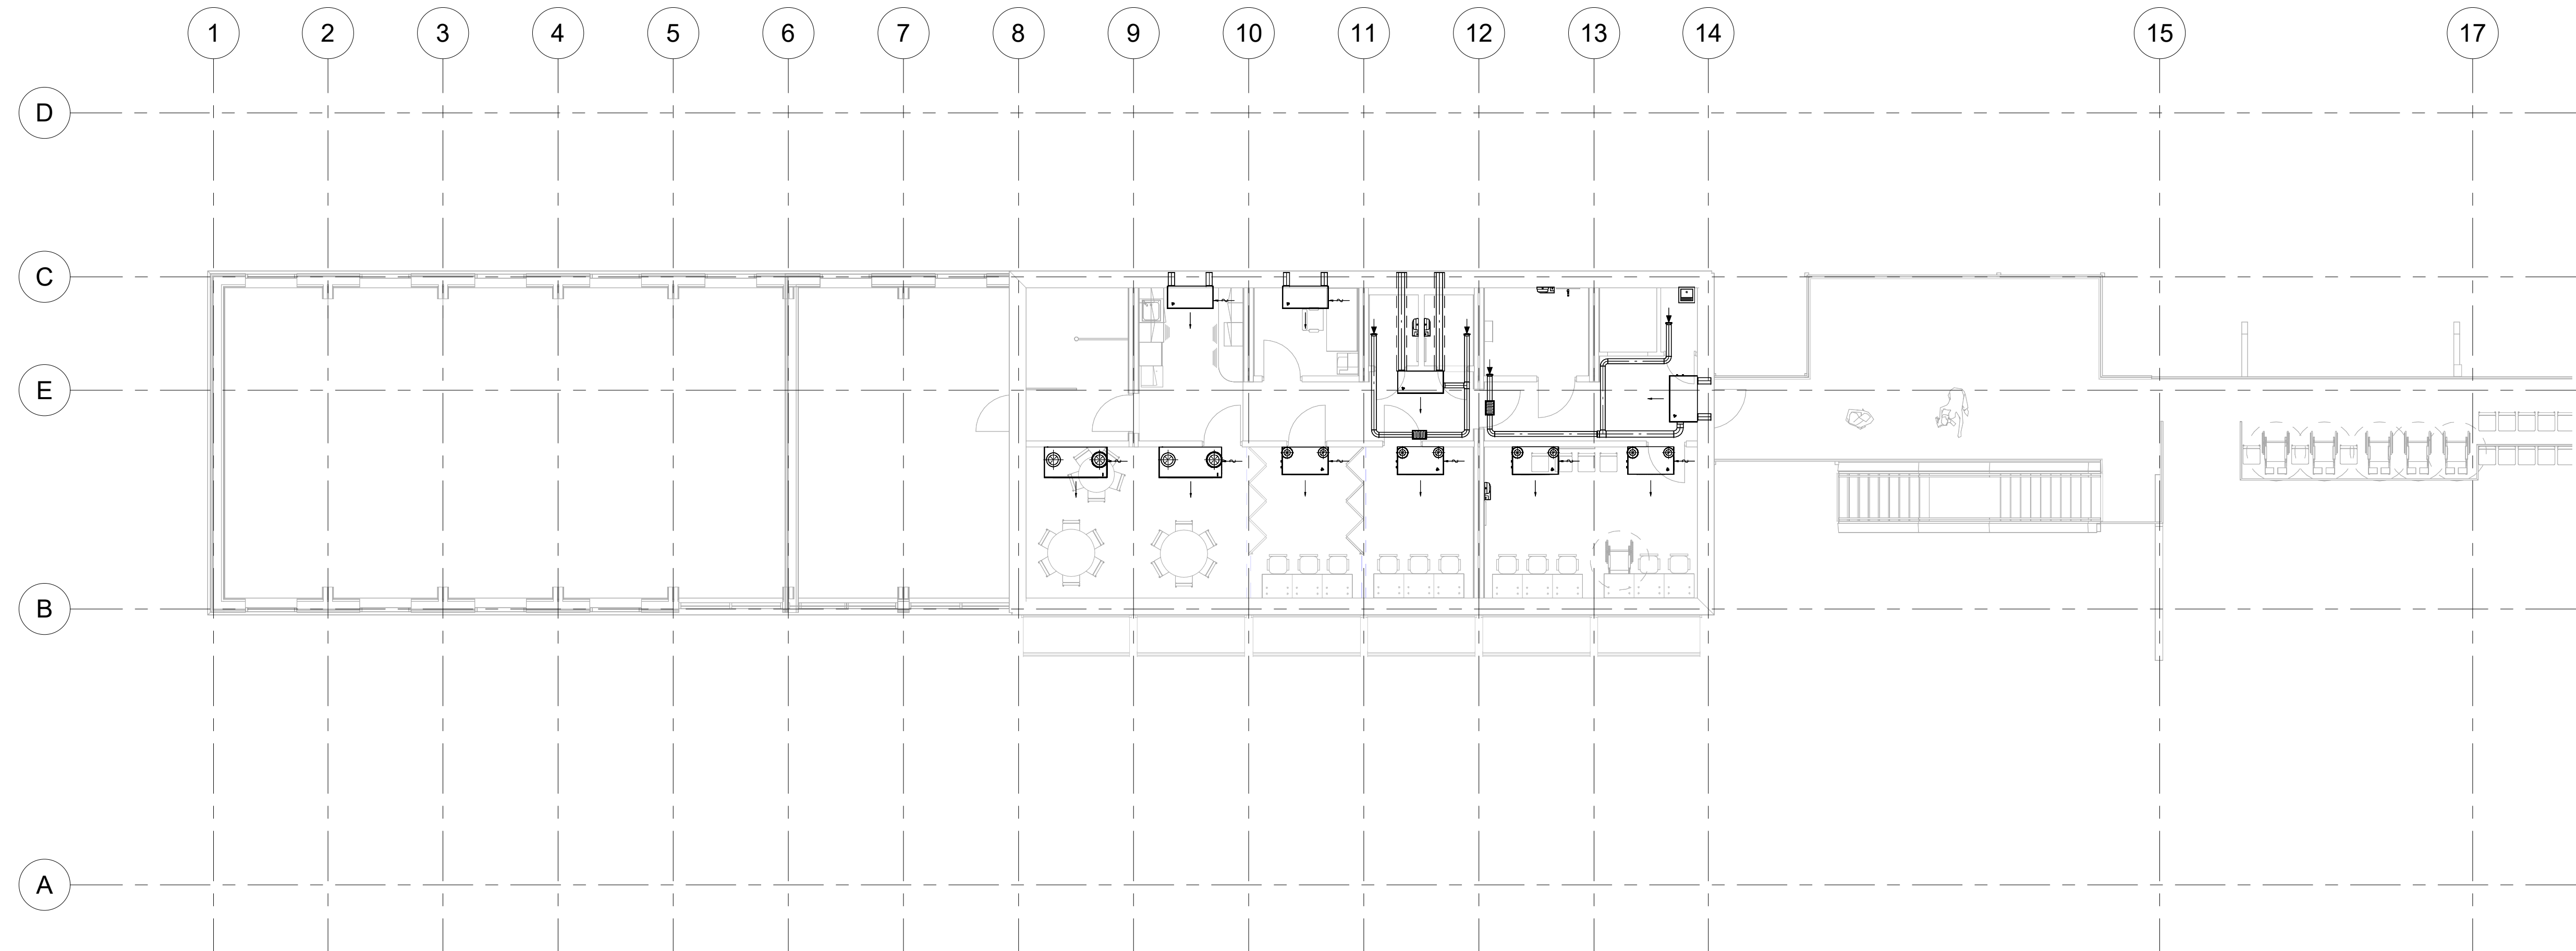

02 - Garderobeanlegg

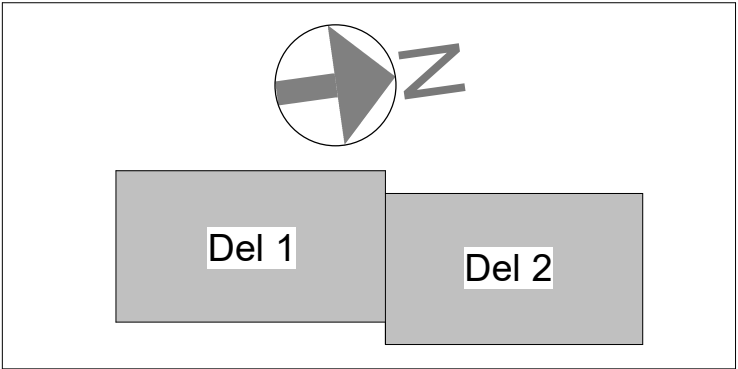

Rev.	Dato	Forklaring	Design
------	------	------------	--------

VSO CONSULTING
WWW.VSO.NO / VSO@VSO.NO

Nordre Follo Kommune
Sofiemyr Kunstgressarena

Ventilasjon
Plan 1 og Plan 2

Målest: 1 : 100 (A1)
Prosjekt no: 24488
Tegning no: V36-20-001
Dato: 05.12.2025
Rev.

