
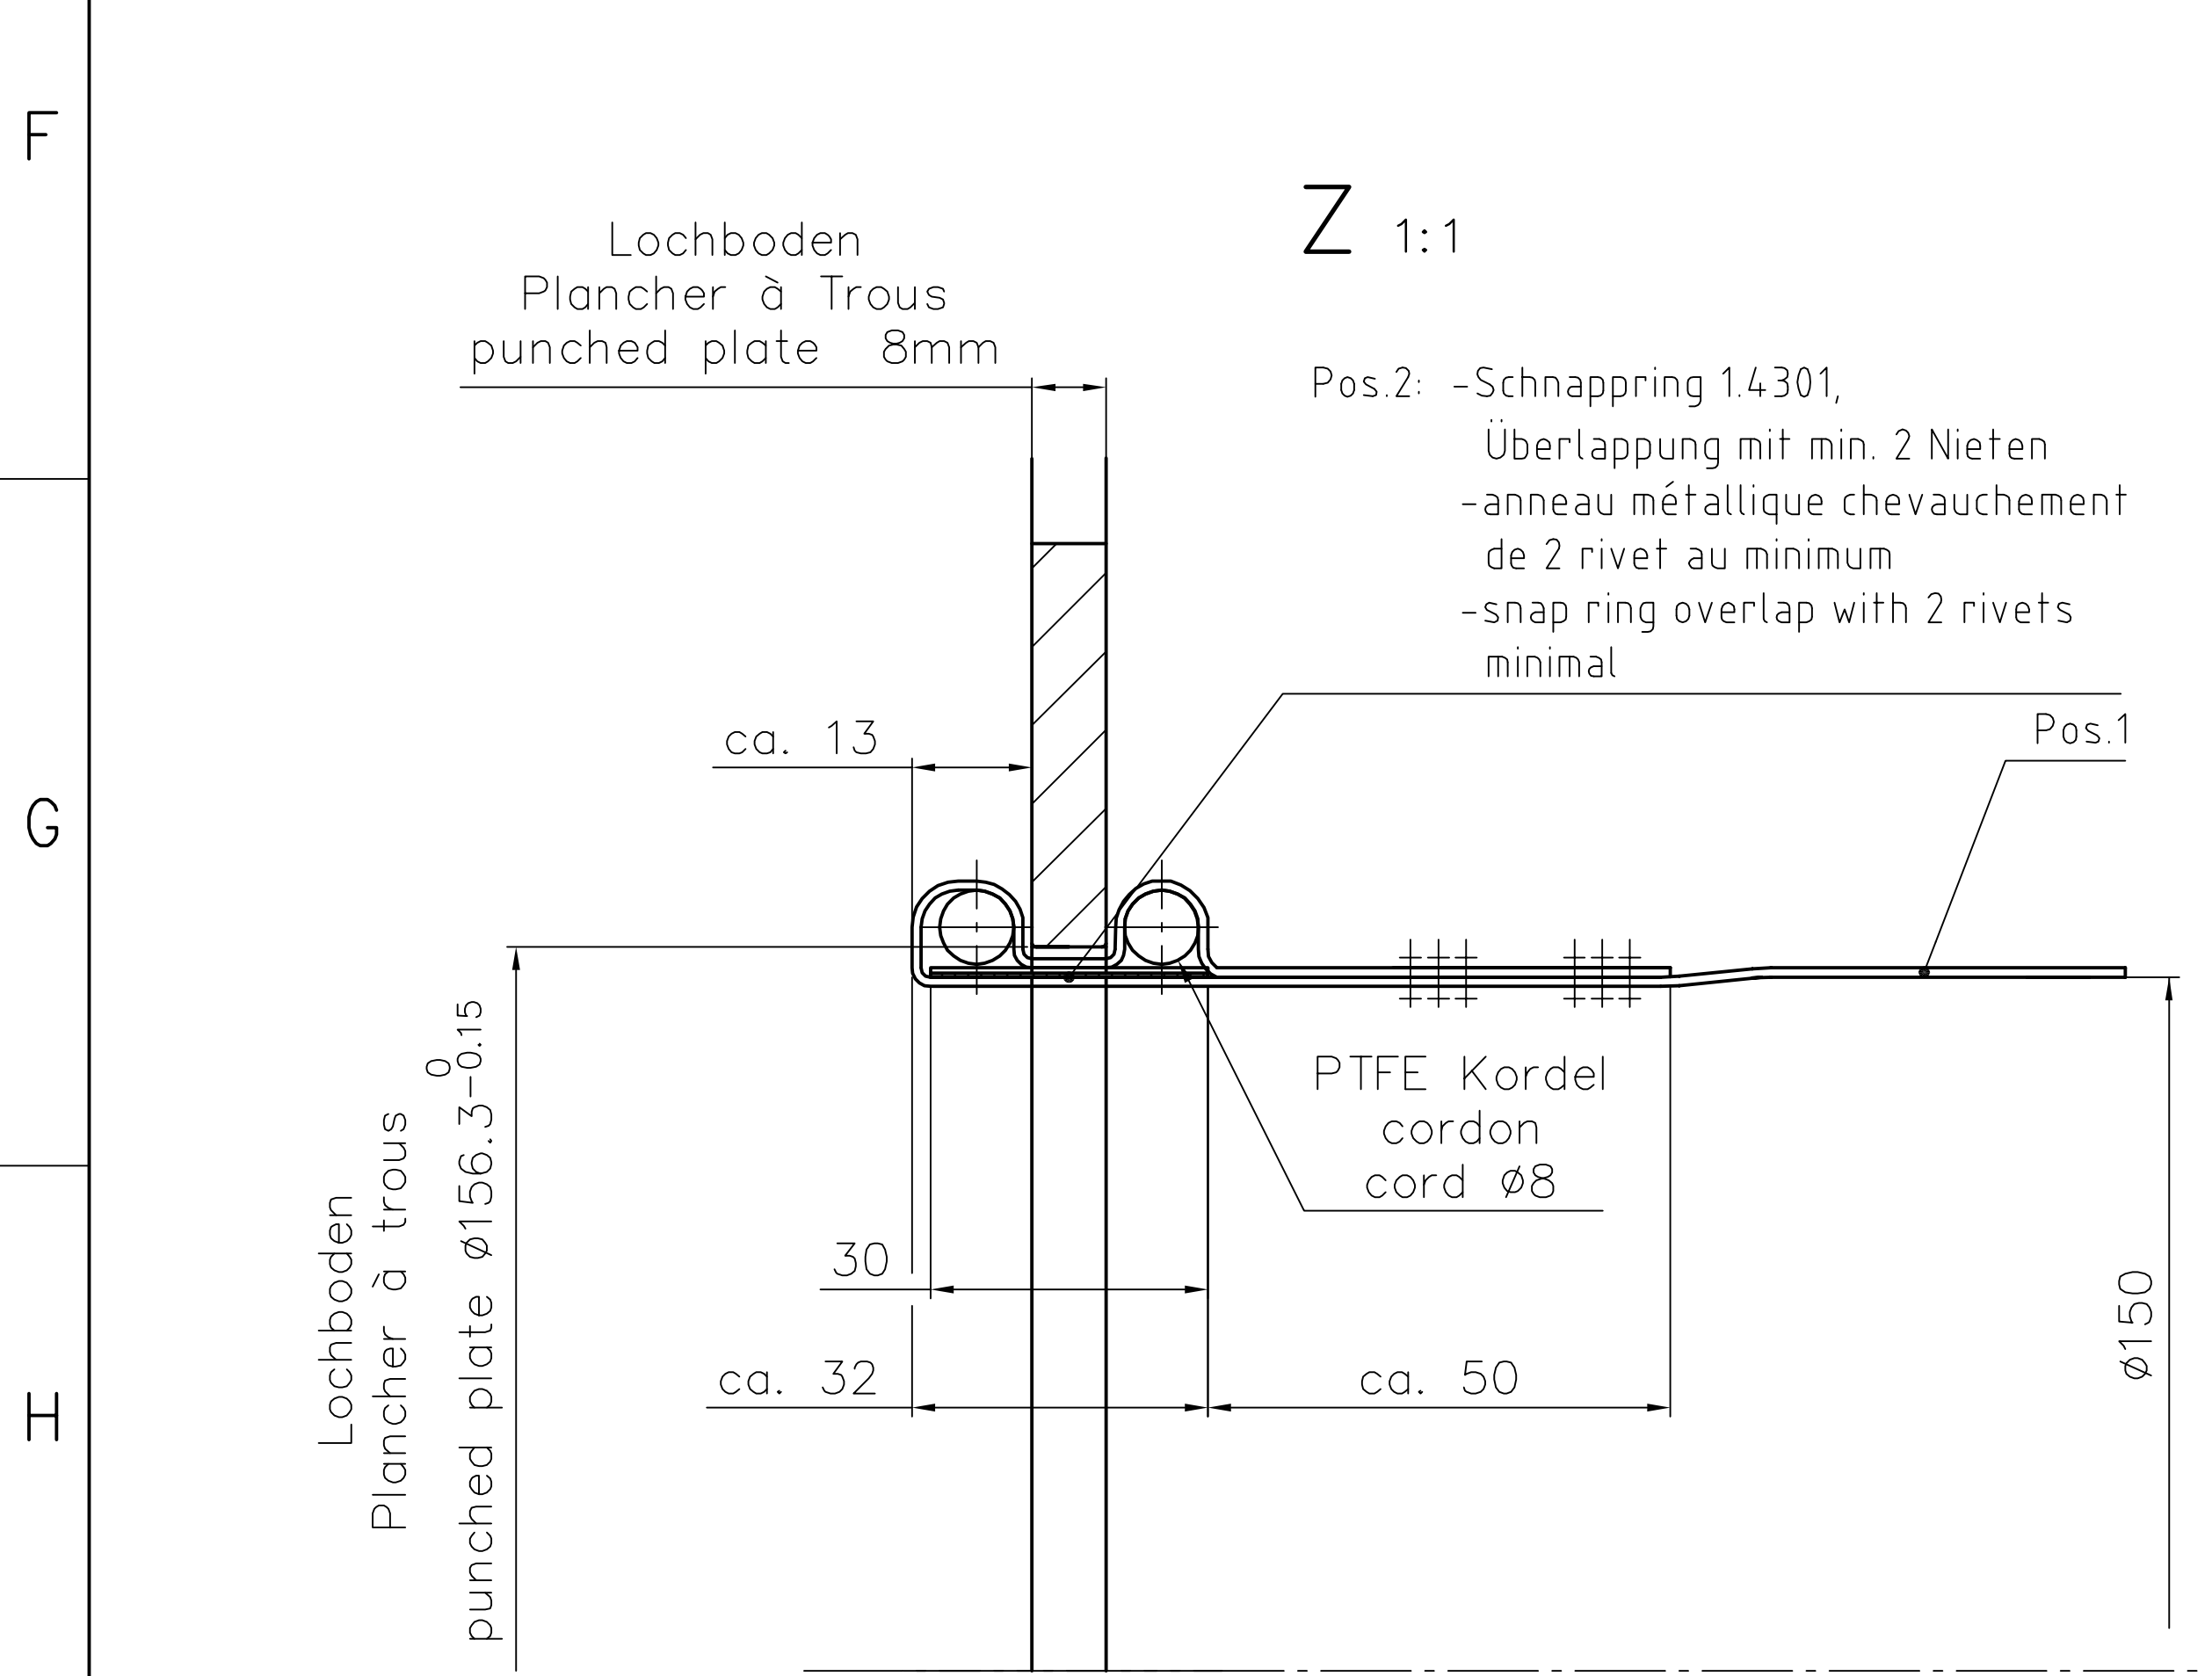
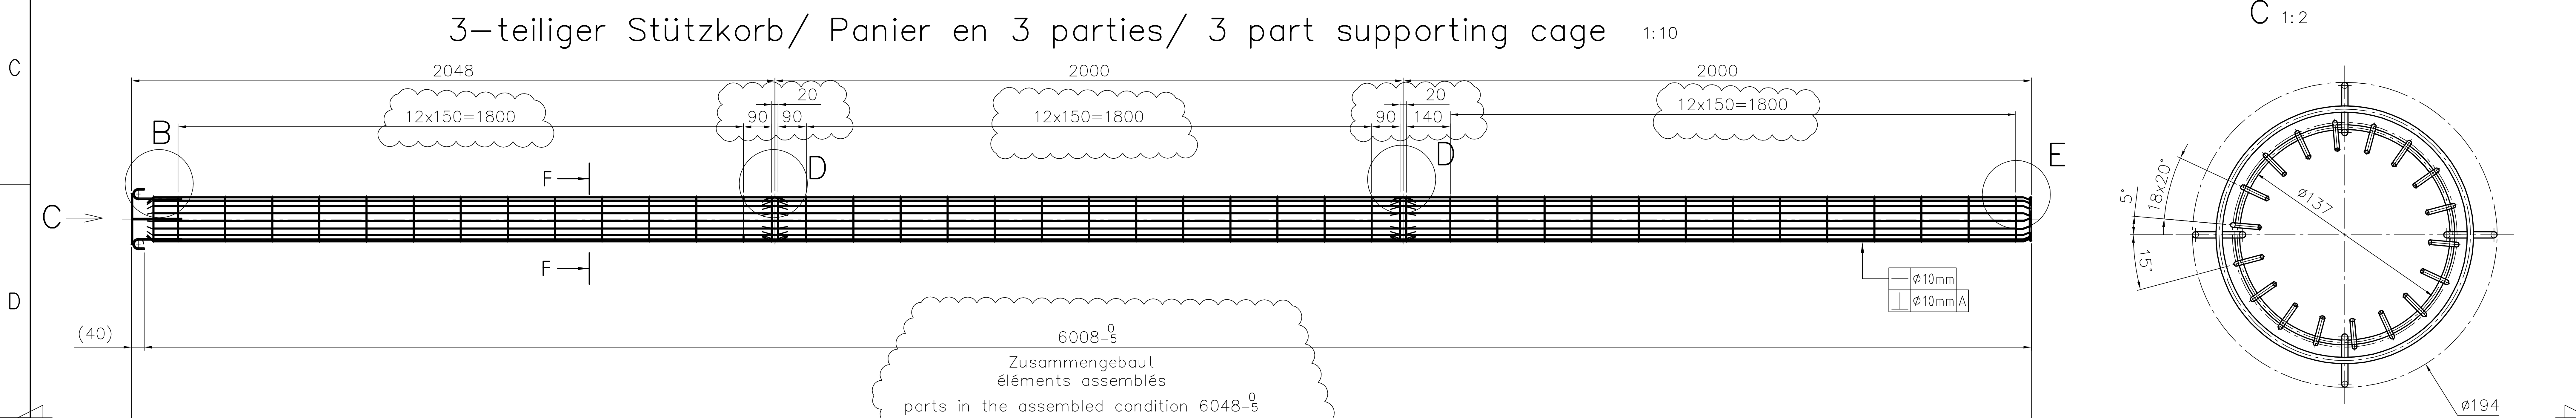
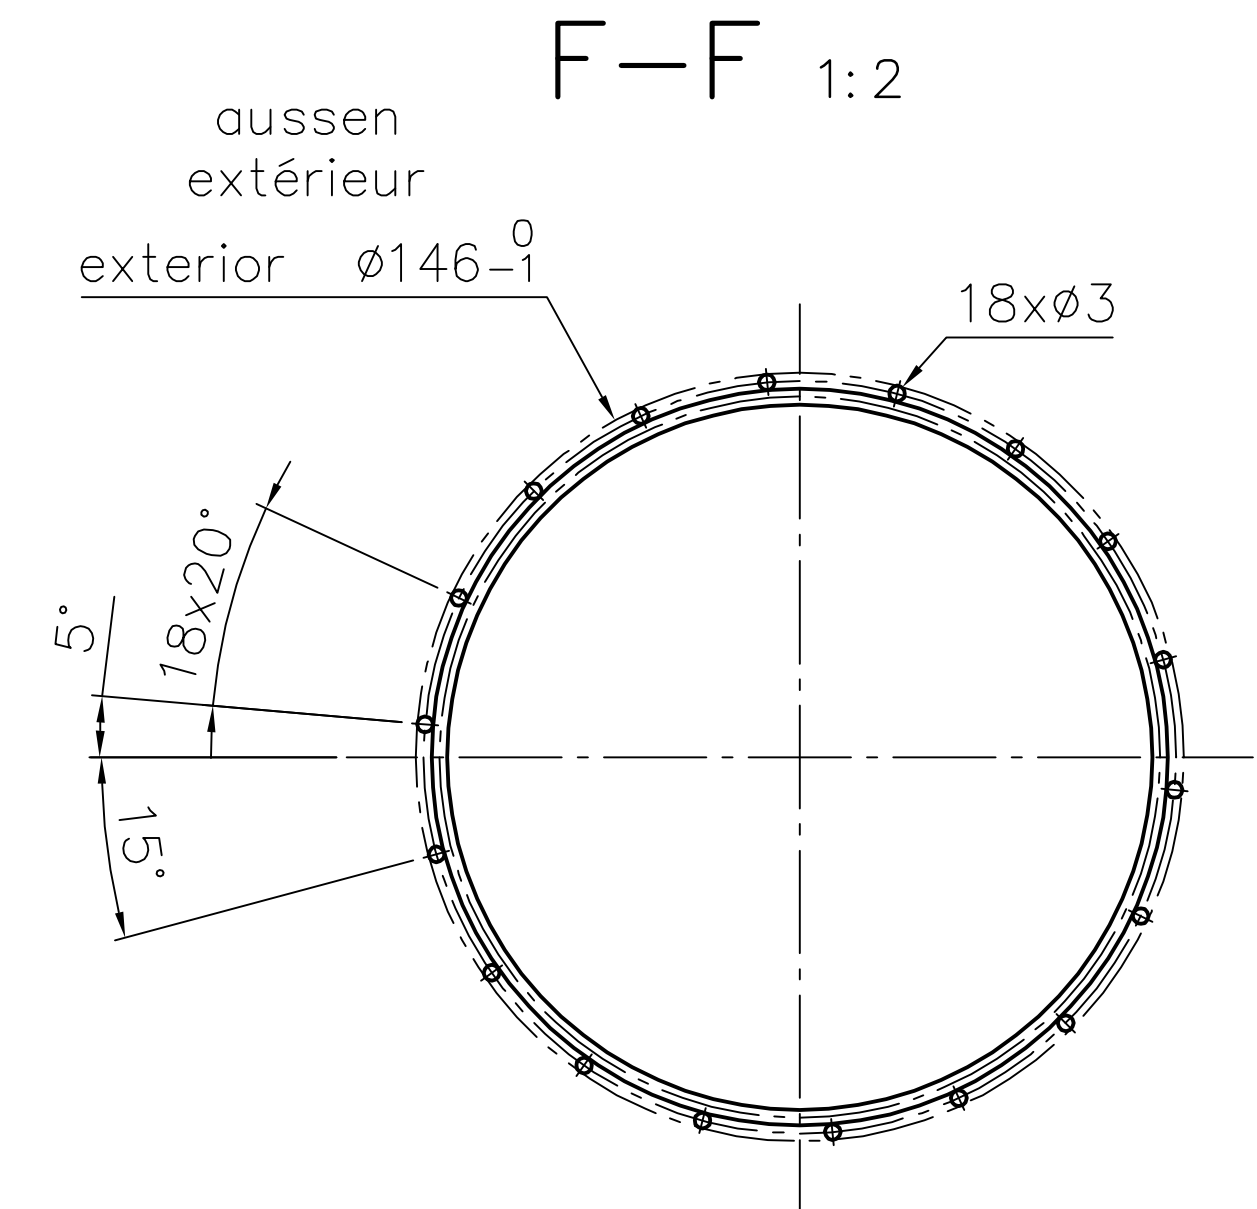
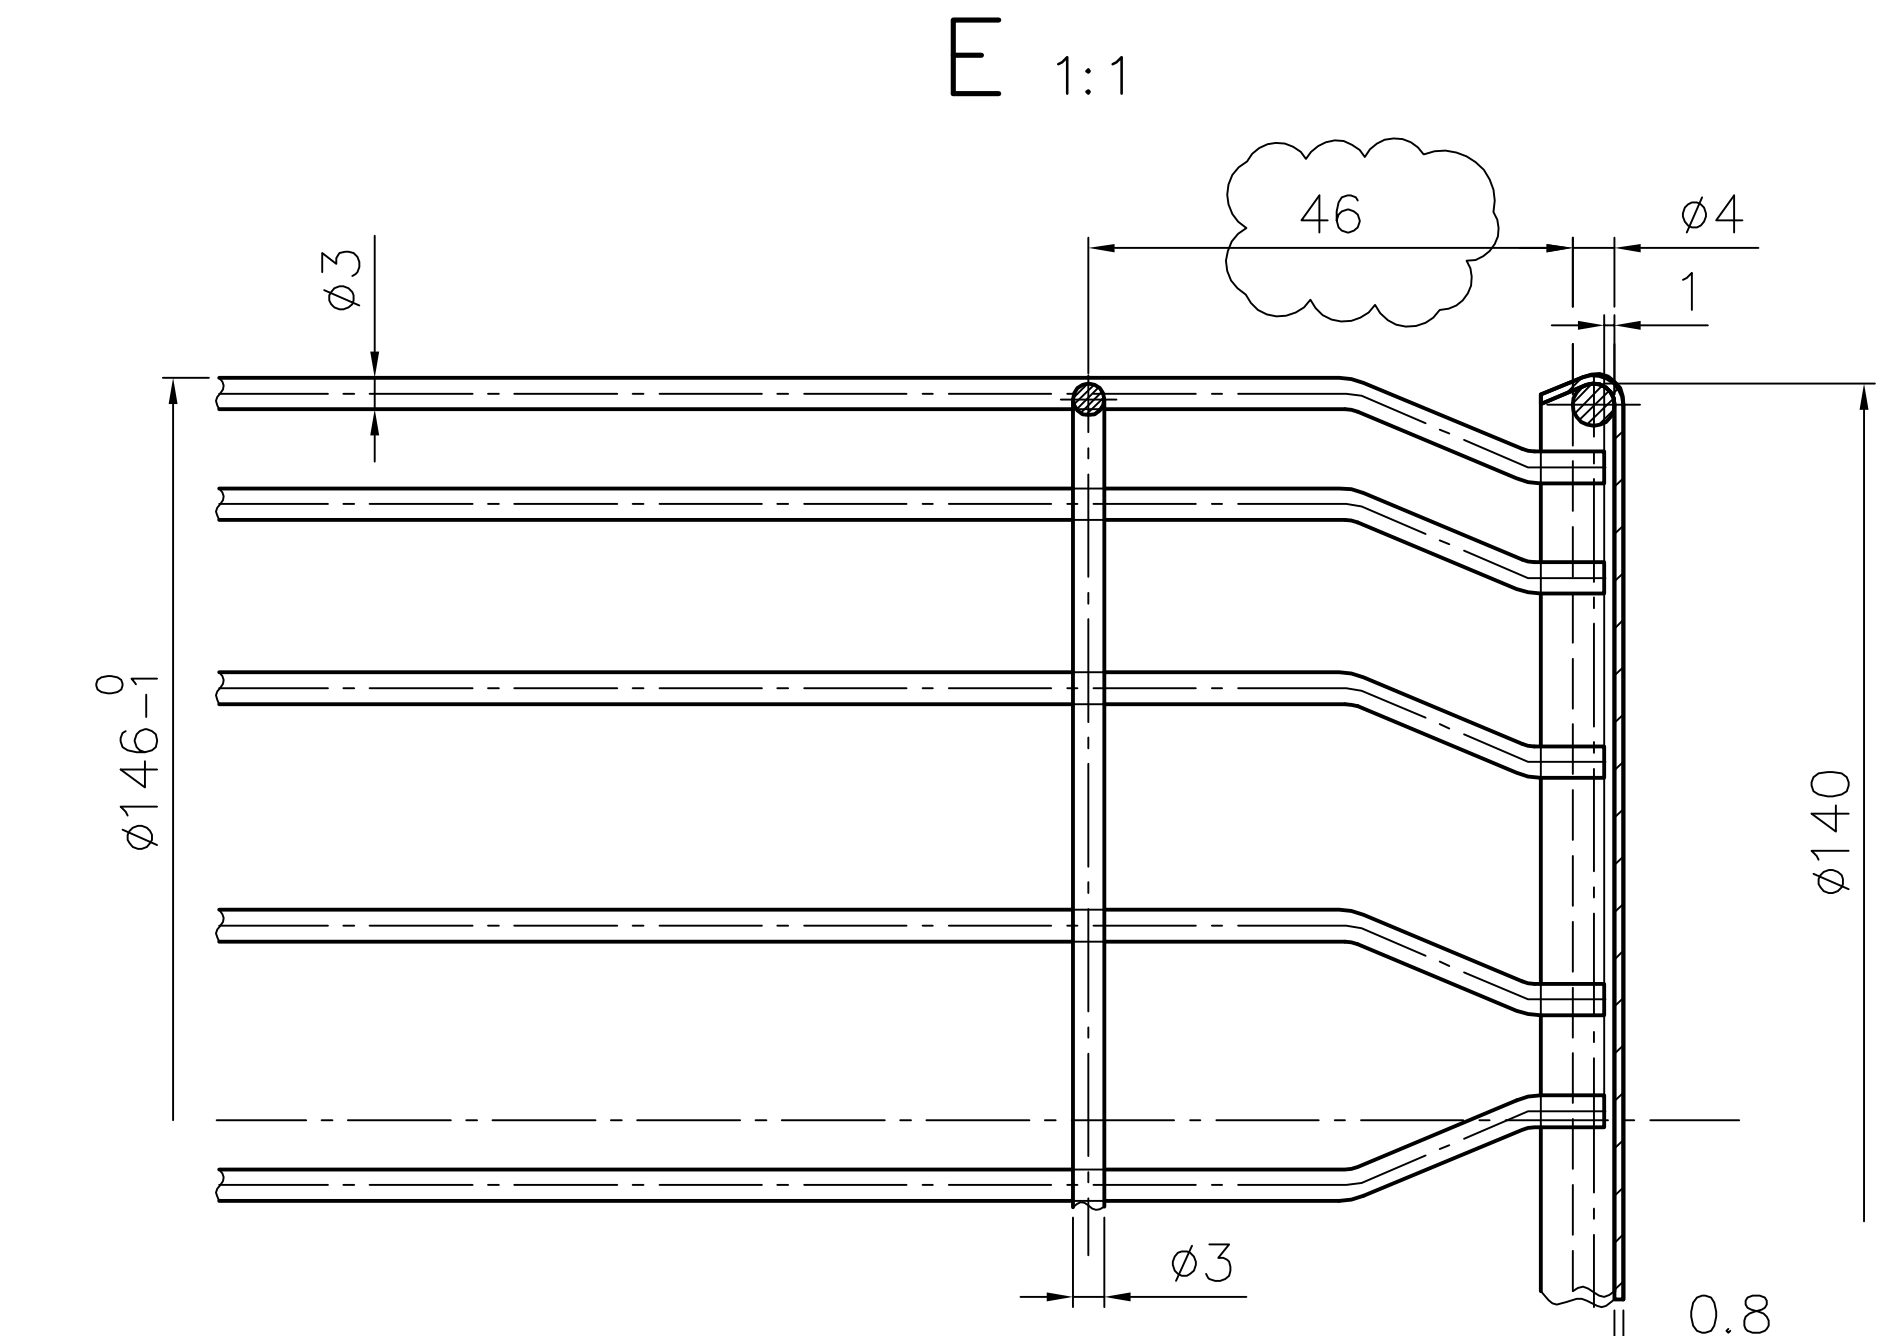
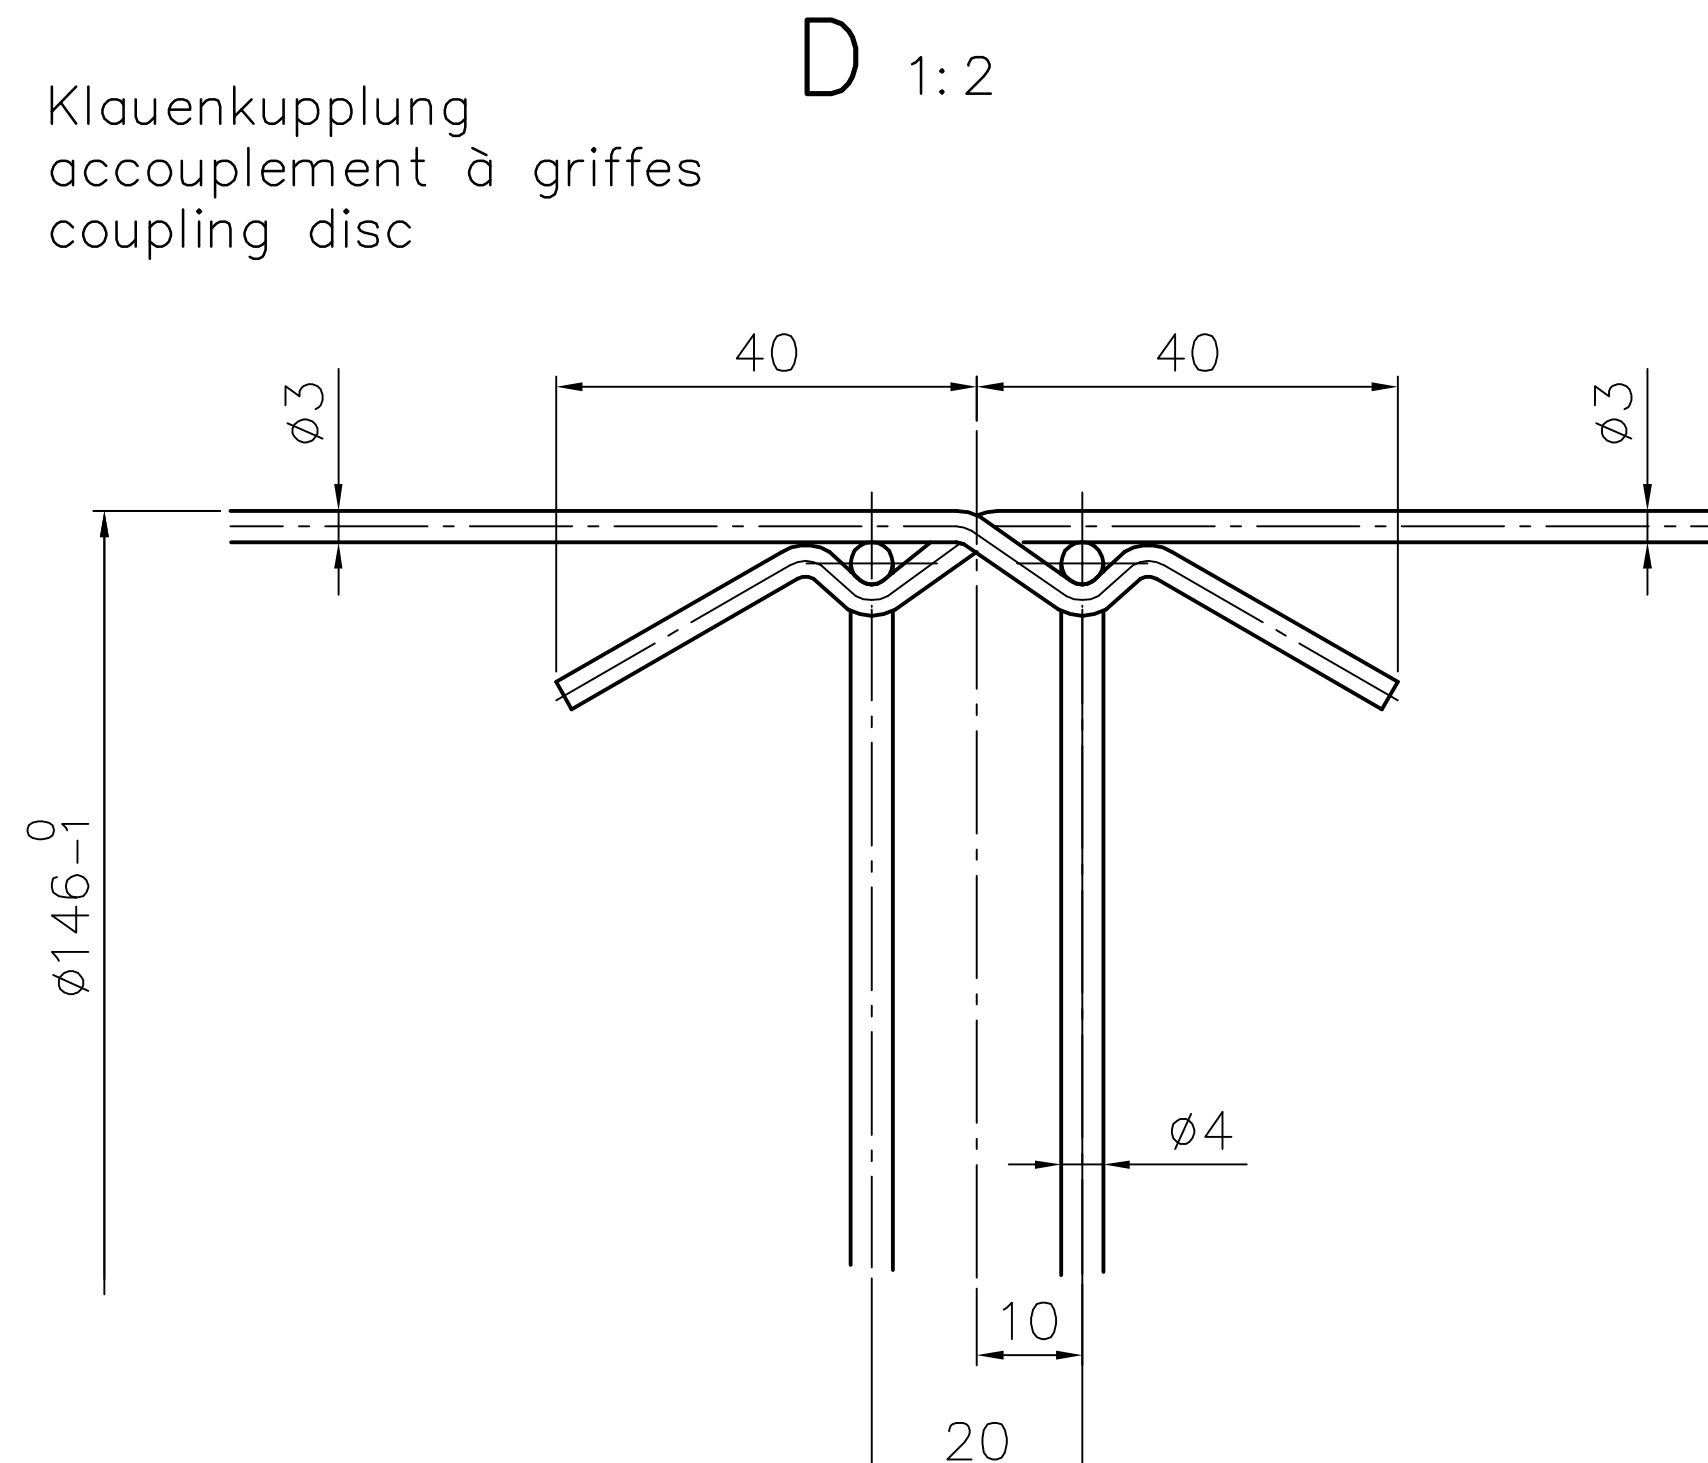


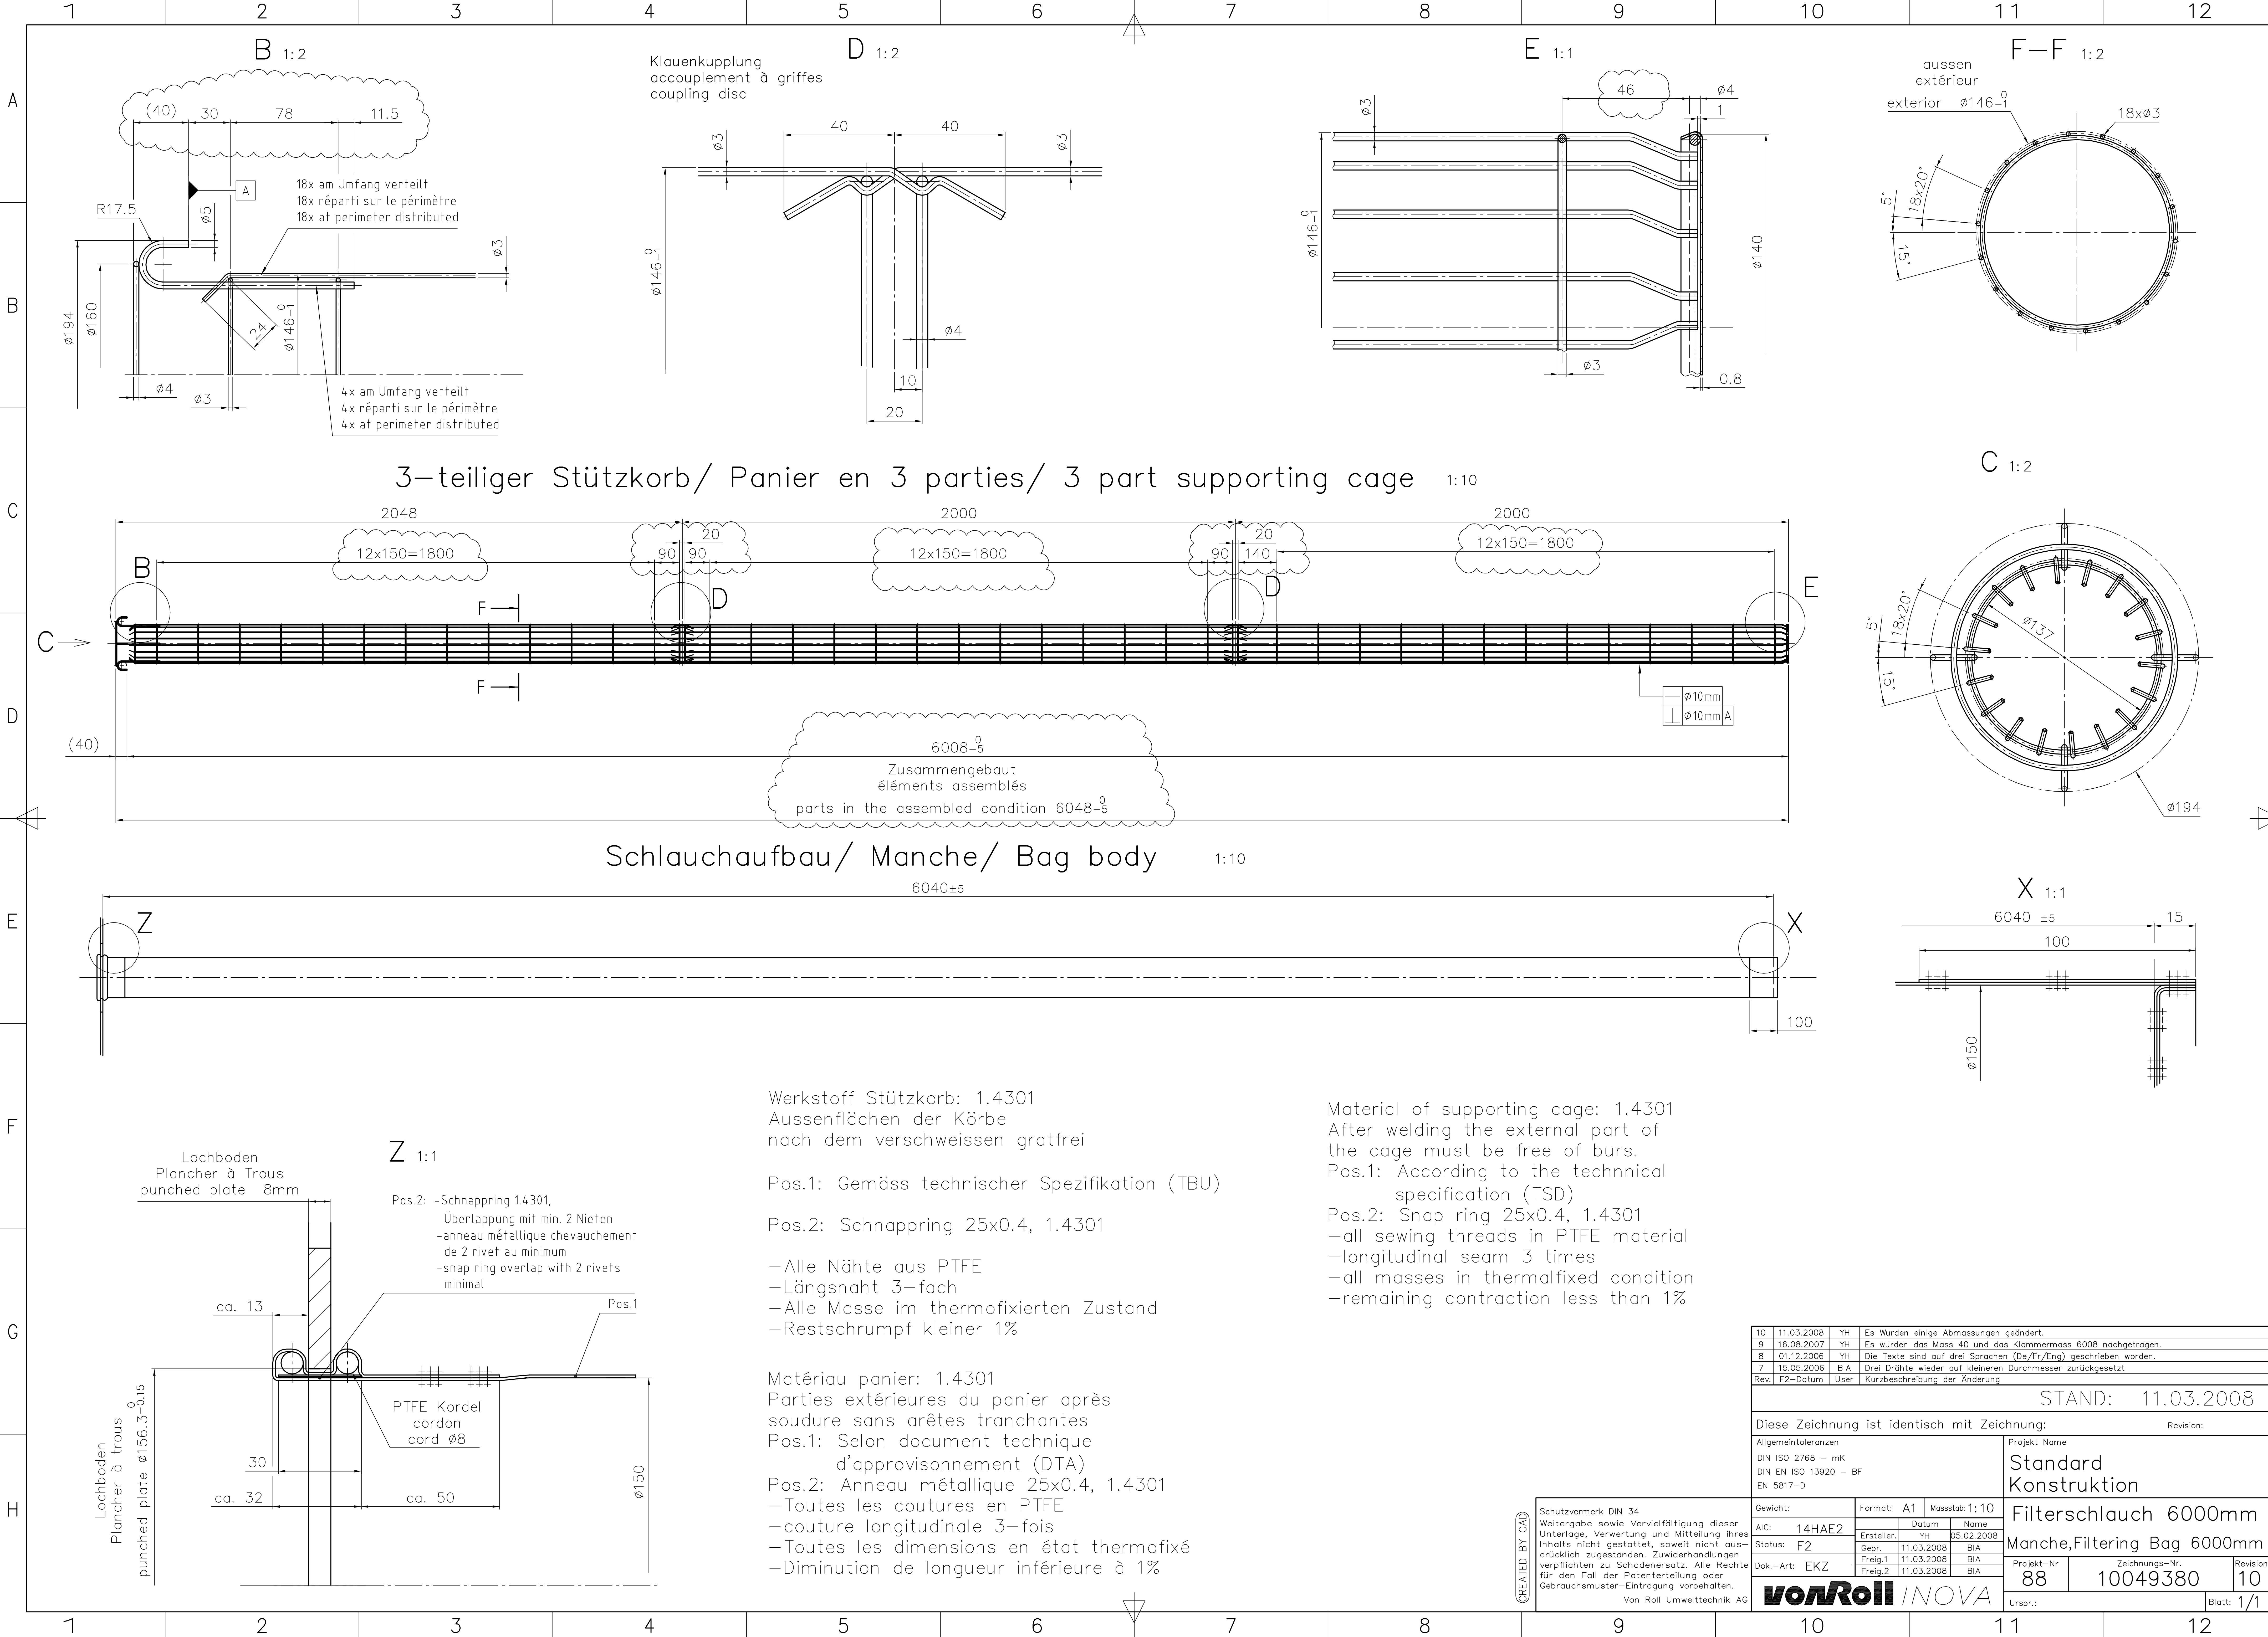

Werkstoff Stützkorb: 1.4301
Aussenflächen der Körbe
nach dem verschweissen gratfrei

Pos.1: Gemäss technischer Spezifikation (TBU)

Pos.2: Schnappring 25x0.4, 1.4301

- Alle Nähte aus PTFE
- Längsnaht 3-fach
- Alle Masse im thermofixierten Zustand
- Restschrumpf kleiner 1%

Material of supporting cage: 1.4301
After welding the external part of
the cage must be free of burs.

Pos.1: According to the technical
specification (TSD)

Pos.2: Snap ring 25x0.4, 1.4301

- all sewing threads in PTFE material
- longitudinal seam 3 times
- all masses in thermalfixed condition
- remaining contraction less than 1%

Matériau panier: 1.4301
Parties extérieures du panier après
soudure sans arêtes tranchantes

Pos.1: Selon document technique
d'approvisionnement (DTA)

Pos.2: Anneau métallique 25x0.4, 1.4301

- Toutes les coutures en PTFE
- couture longitudinale 3-fois
- Toutes les dimensions en état thermofixé
- Diminution de longueur inférieure à 1%

10	11.03.2008	YH	Es Wurden einige Abmessungen geändert.
9	16.08.2007	YH	Es wurden das Mass 40 und das Klammernmass 6008 nachgetragen.
8	01.12.2006	YH	Die Texte sind auf drei Sprachen (De/Fr/Eng) geschrieben worden.
7	15.05.2006	BIA	Drei Drähte wieder auf kleineren Durchmesser zurückgesetzt
Rev.	F2-Datum	User	Kurzbeschreibung der Änderung
STAND: 11.03.2008			
Diese Zeichnung ist identisch mit Zeichnung: Revision:			
Allgemeintoleranzen		Projekt Name	
DIN ISO 2768 - mK		Standard	
DIN EN ISO 13920 - BF		Konstruktion	
EN 5817-D		Filterschlauch 6000mm	
Gewicht:		Format: A1	Massstab: 1:10
AIC: 14HAE2		Datum	Name
Status: F2		Ersteller: YH	05.02.2008
Gepr.: F2		Gepr.: BIA	11.03.2008
Dok.-Art: EKZ		Freig.1: BIA	11.03.2008
Freig.2: BIA		Freig.2: BIA	11.03.2008
Schutzvermerk DIN 34		Projekt-Nr	
Weitergabe sowie Vervielfältigung dieser		Zeichnungs-Nr.	
Unterlage, Verwertung und Mitteilung ihres		Revision	
Inhalts nicht gestattet, soweit nicht aus-		88	
drücklich zugestanden. Zuwiderhandlungen		10049380	
verpflichten zu Schadenersatz. Alle Rechte		10	
für den Fall der Patenterteilung oder		Urspr.: 1/1	
Gebrauchsmuster-Eintragung vorbehalten.		Blatt: 1/1	
Von Roll Umwelttechnik AG			

CREATED BY CAD

vonRoll INOVA