




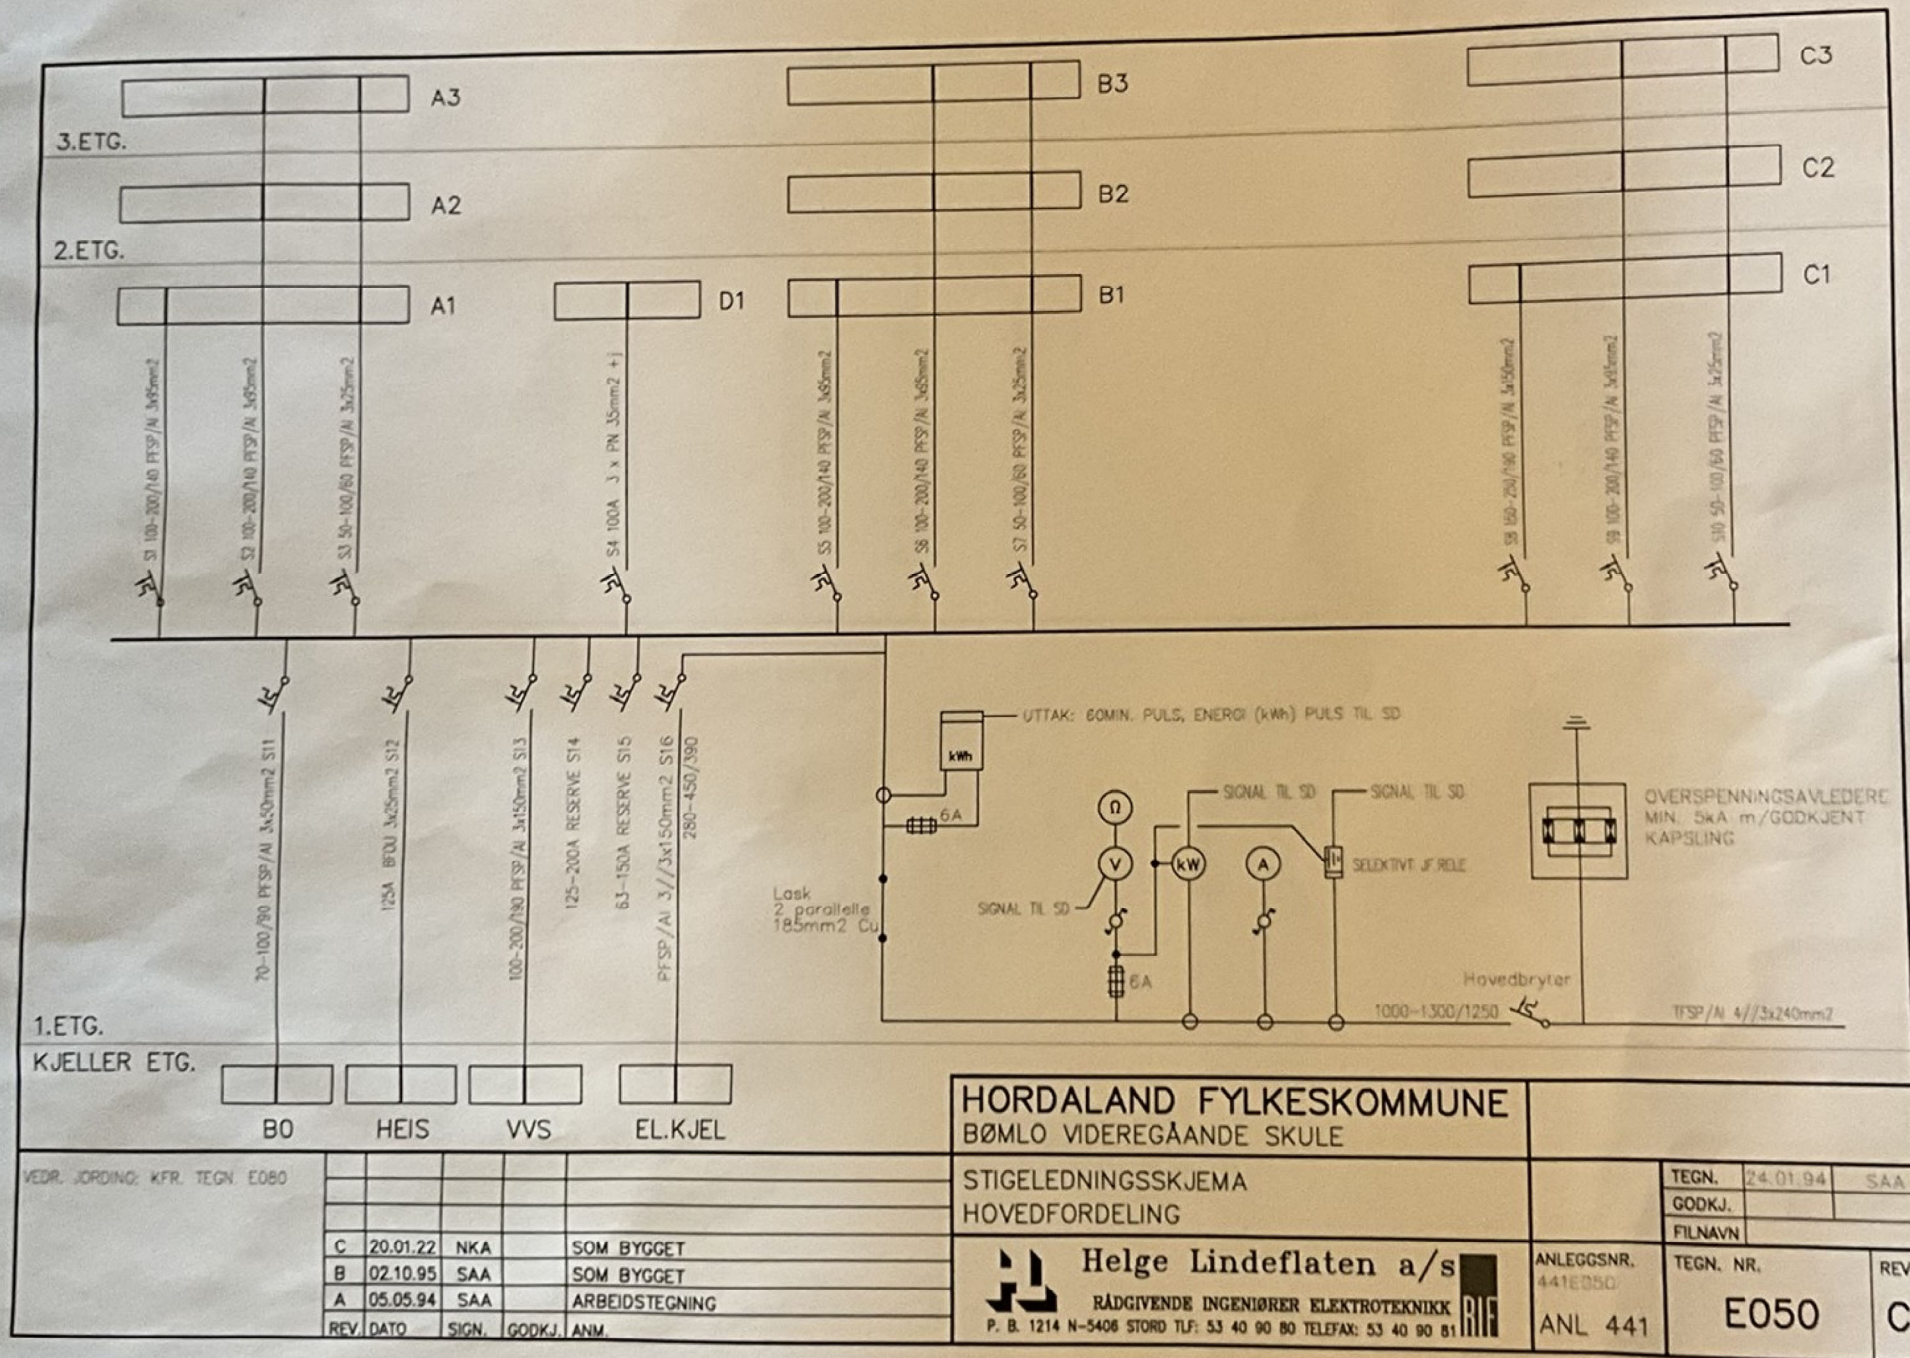

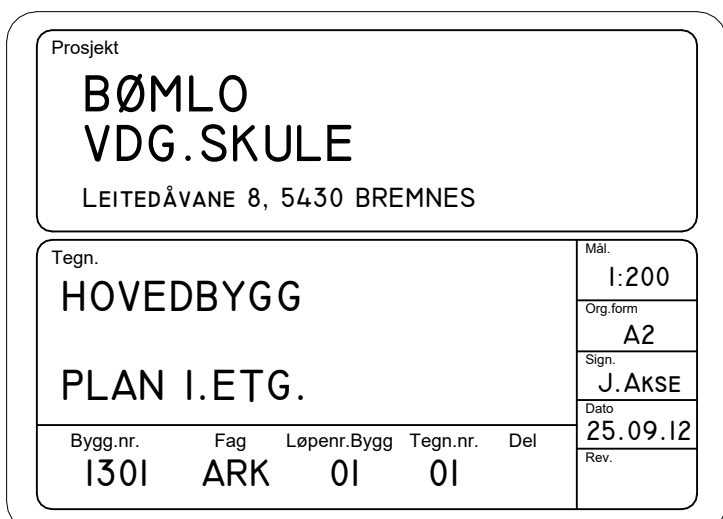


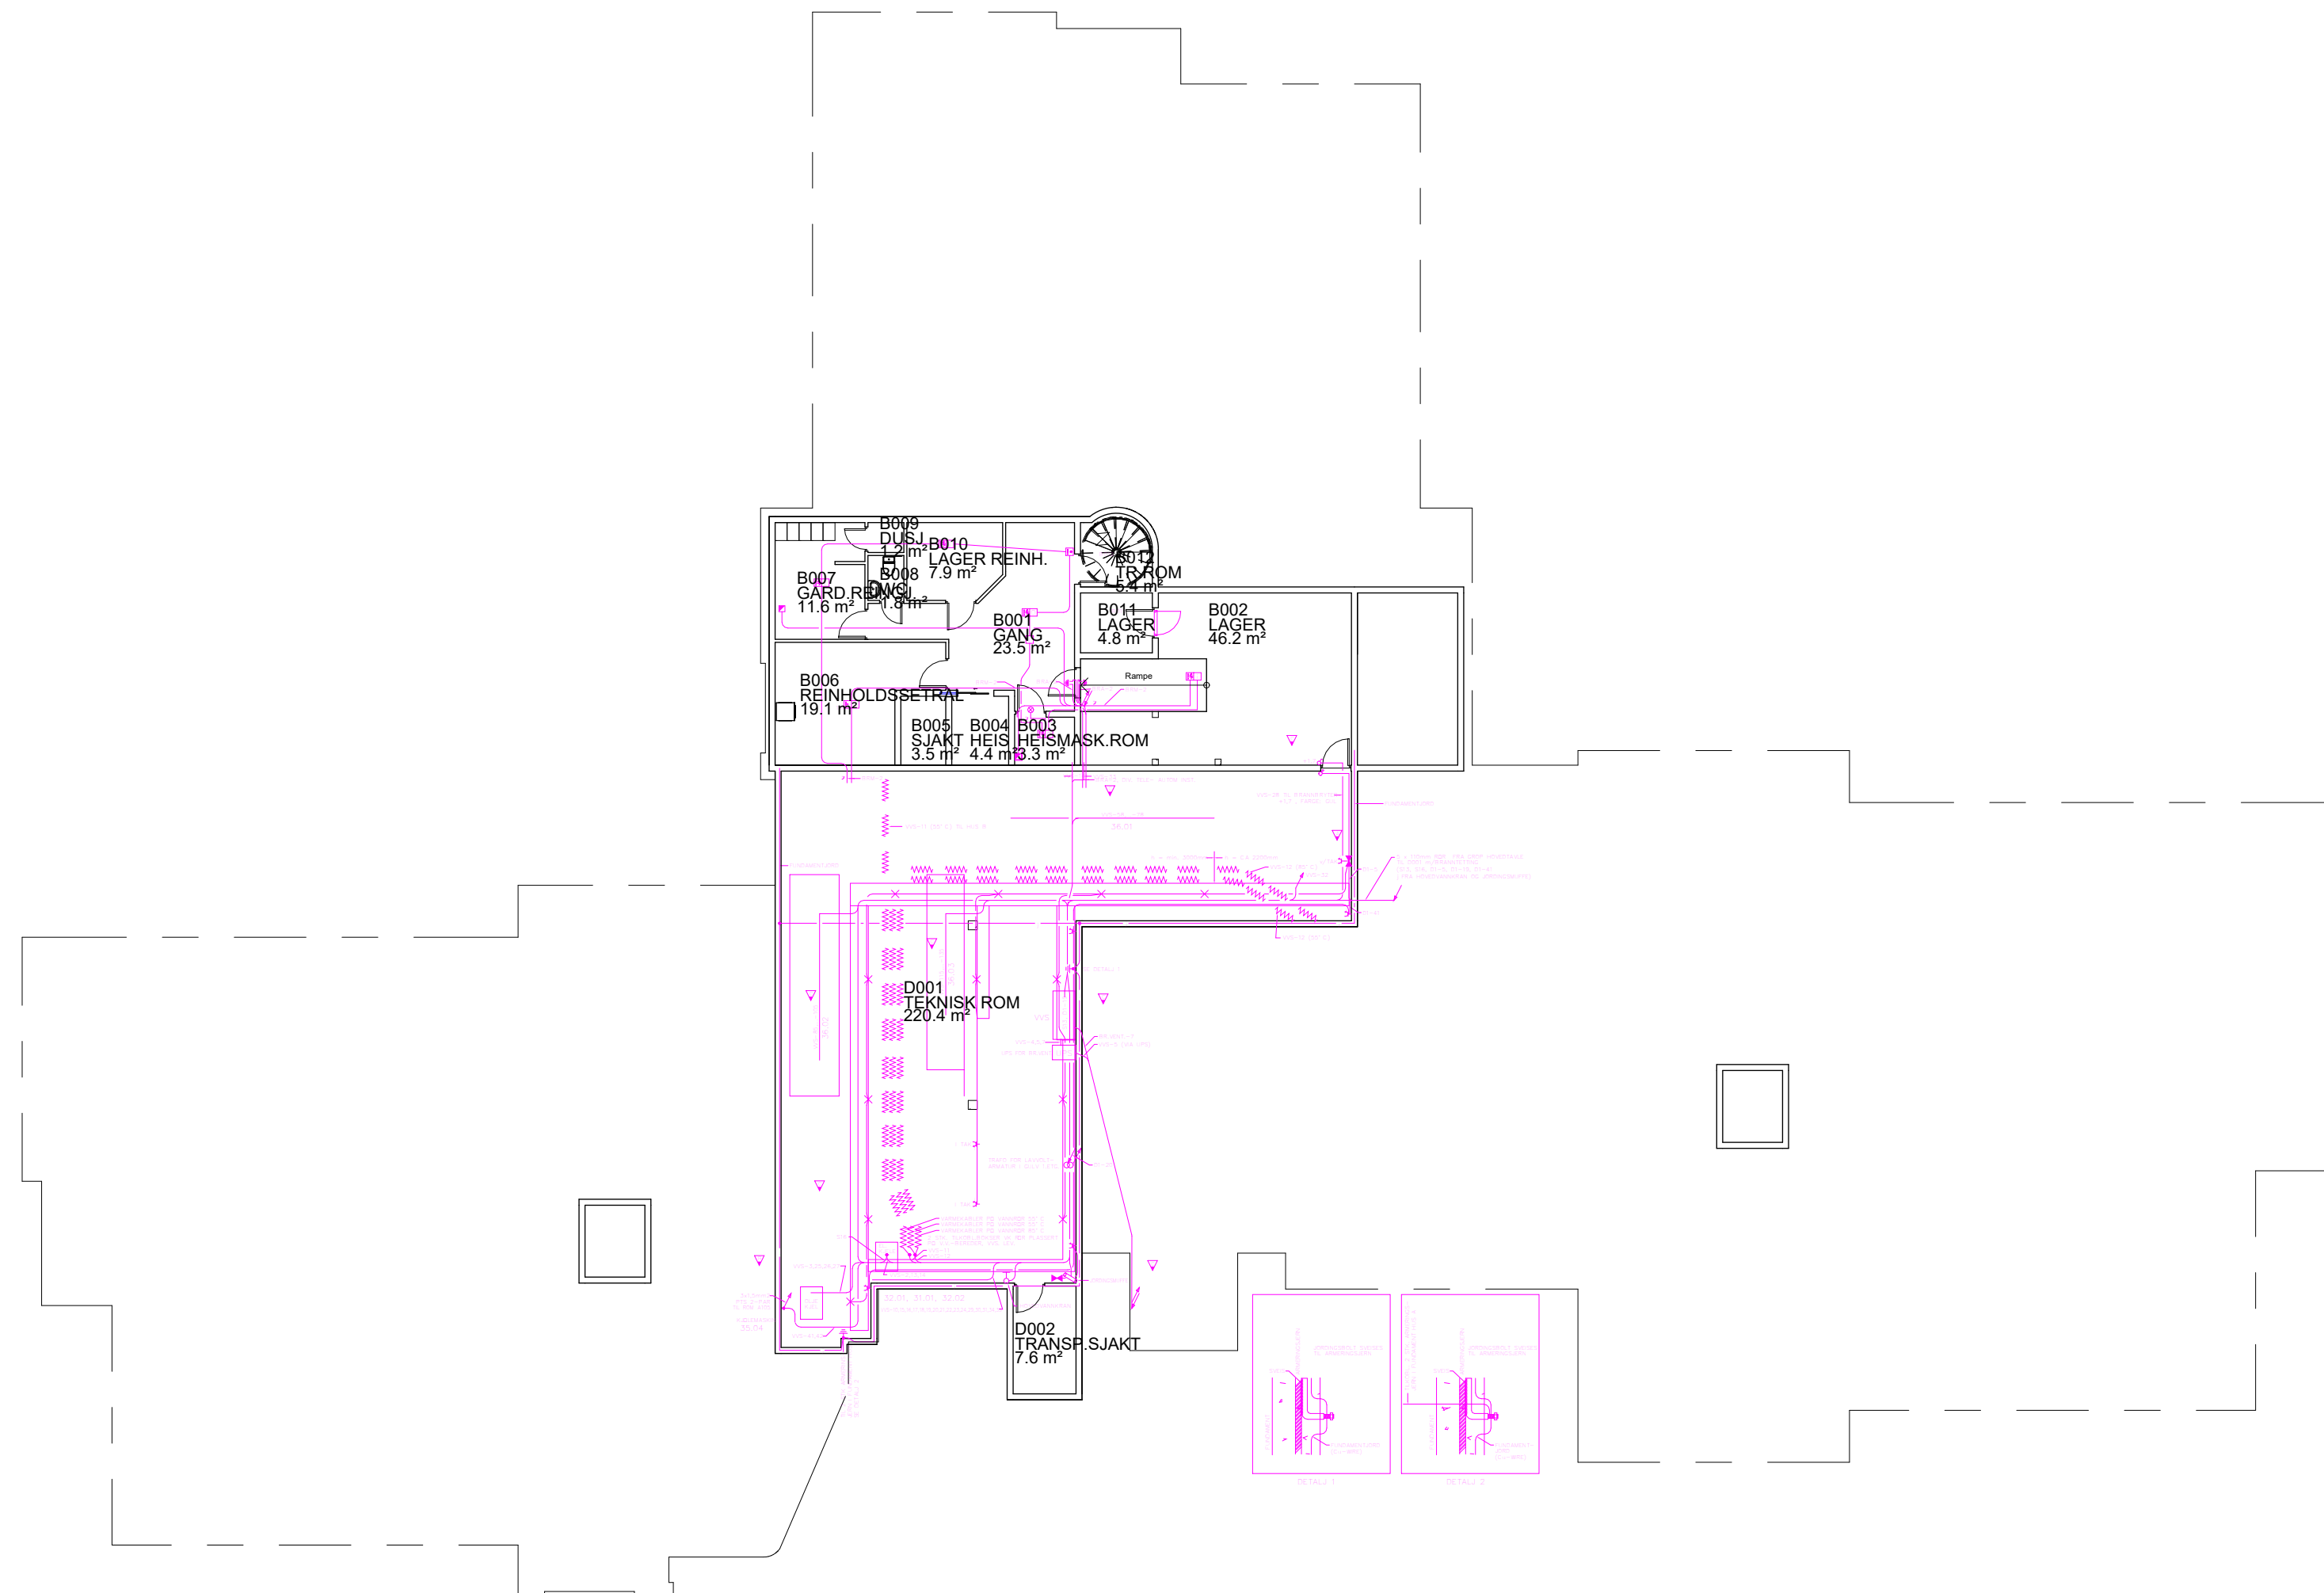


Prosjekt				
BØMLO VDG.SKULE				
LEITEDÅVANE 8, 5430 BREMNES				
Tegn.				Mål.
HOVEDBYGG				1:200
EL.SVAKSTROM				Org.form
PLAN UND.ETG.				A2
				Sign.
				J. AKSE
				Date
				25.09.12
Bygg.nr.	Fag	Løpenr.Bygg	Tegn.nr.	Del
1301	RIE	01	05	
				Rev.



VESTLAND
FYLKESKOMMUNE

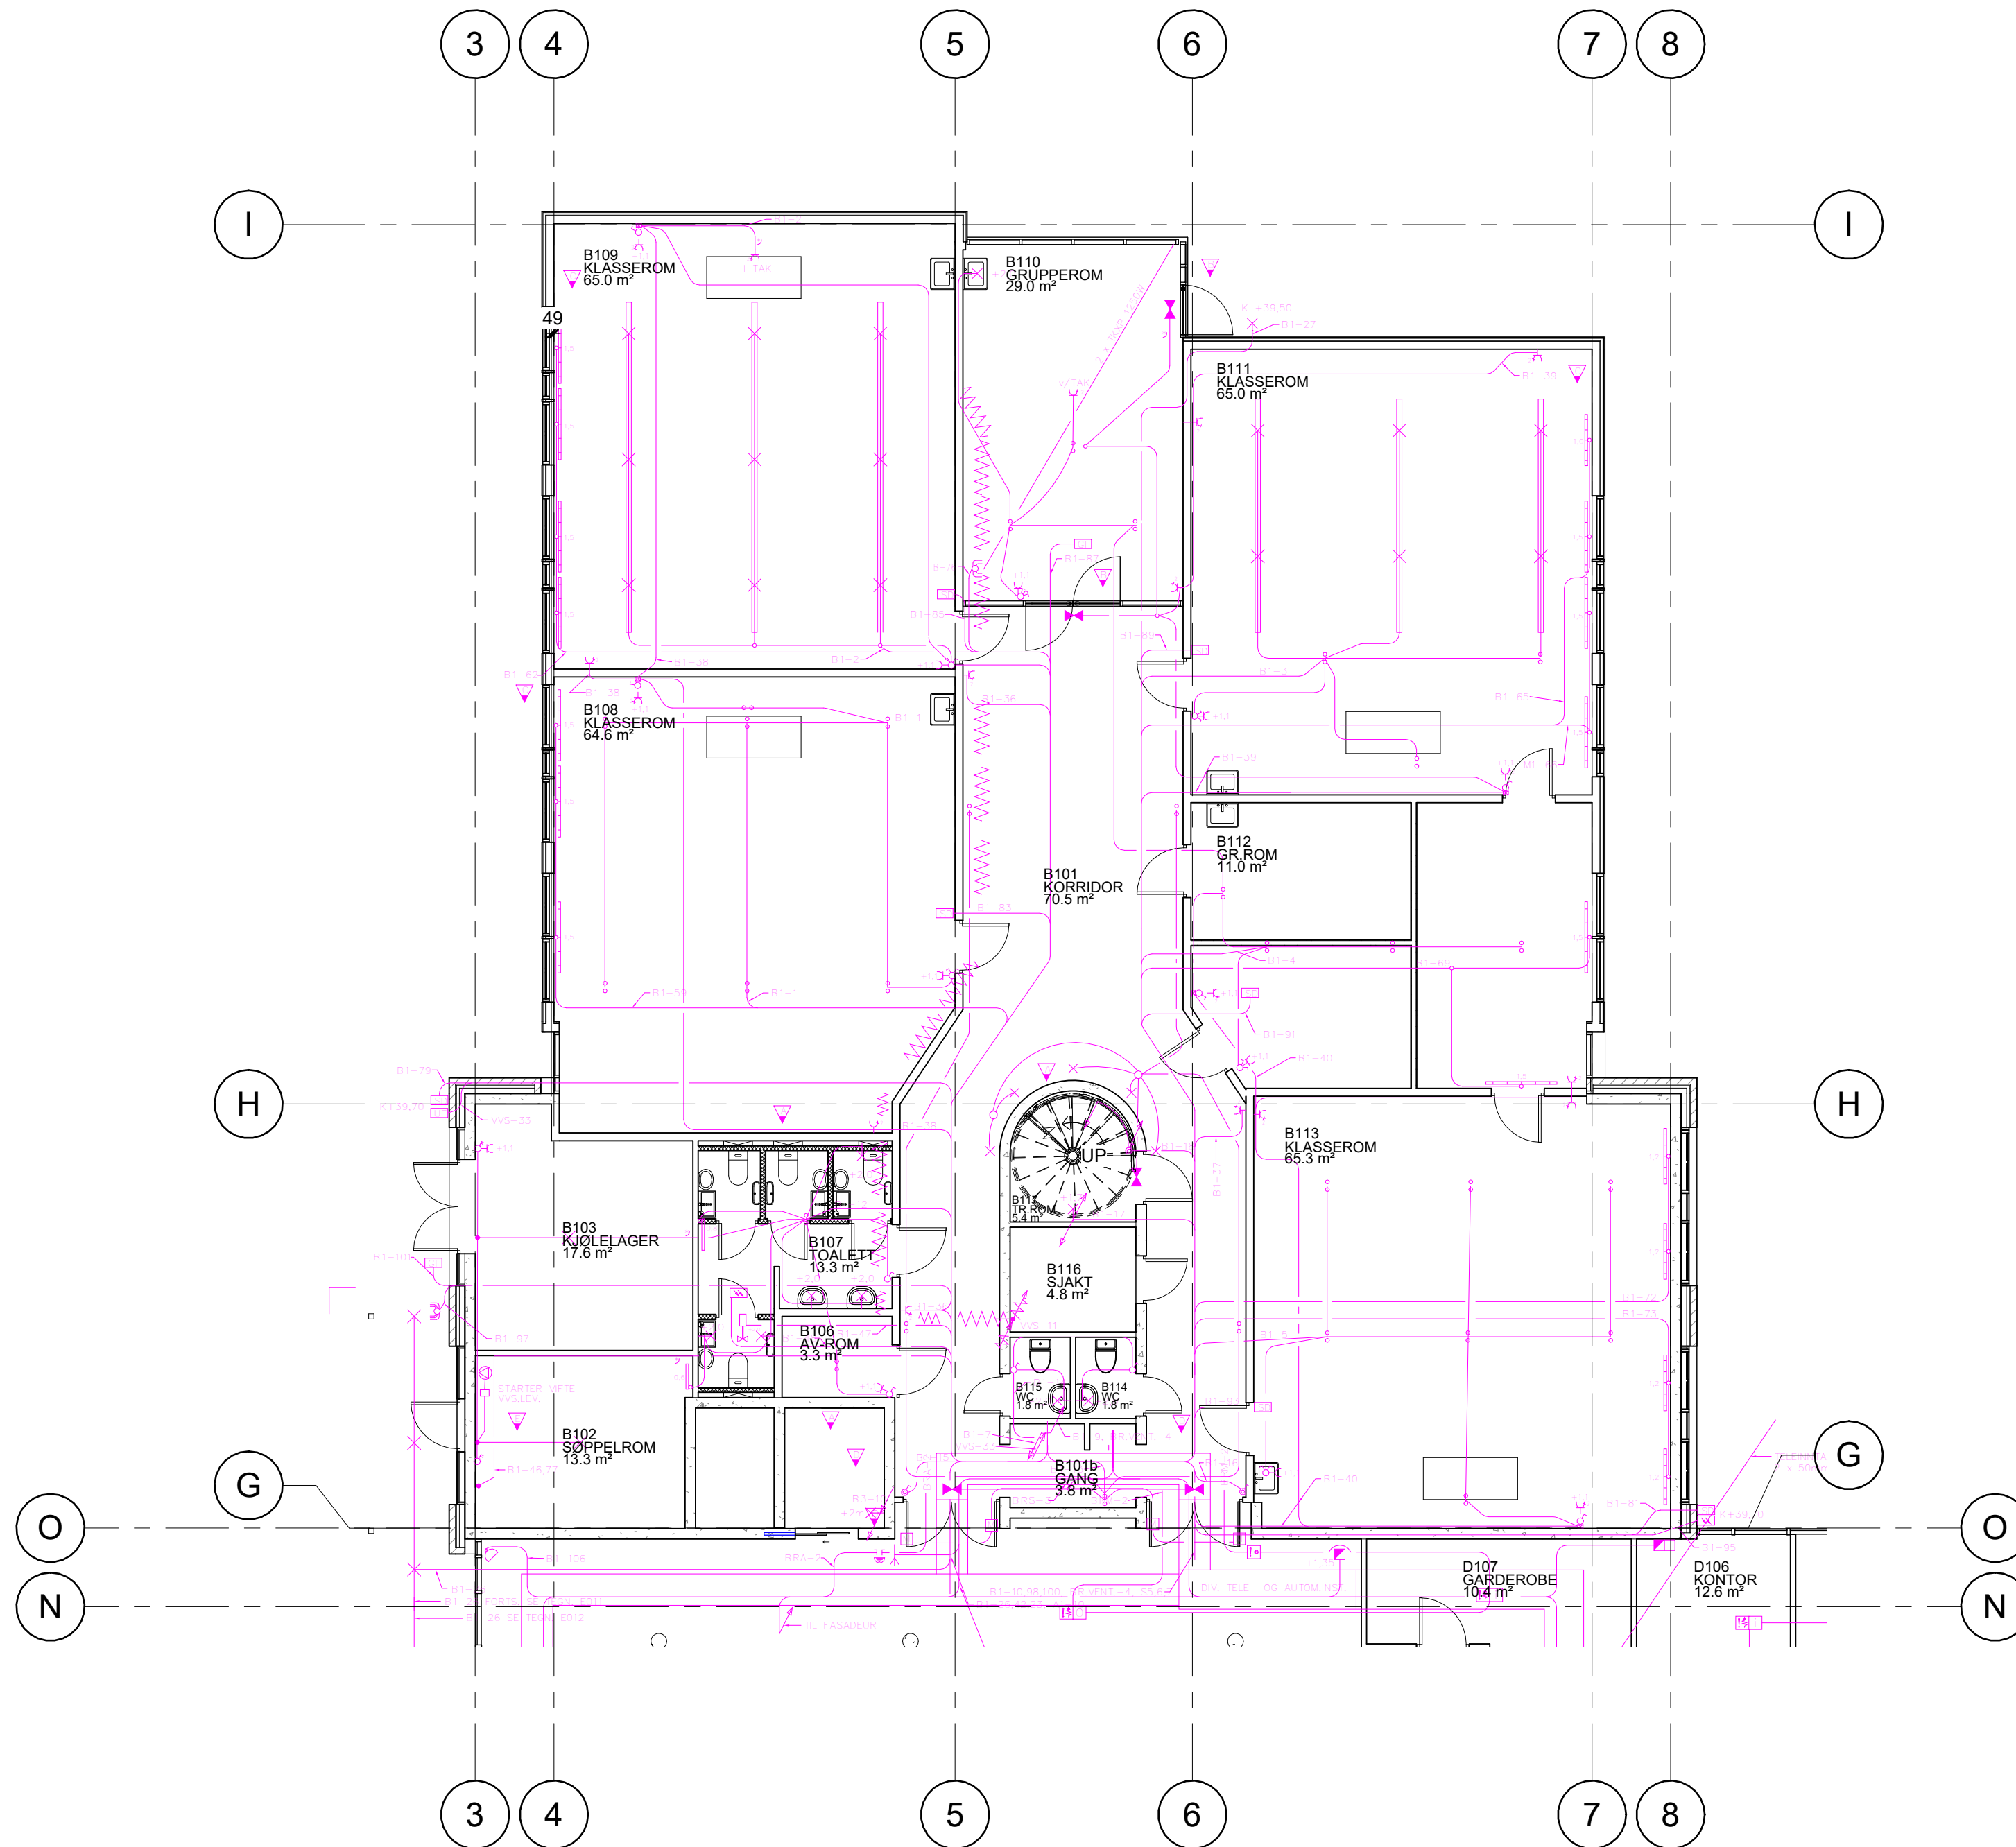


OVERSIKTSFIGUR

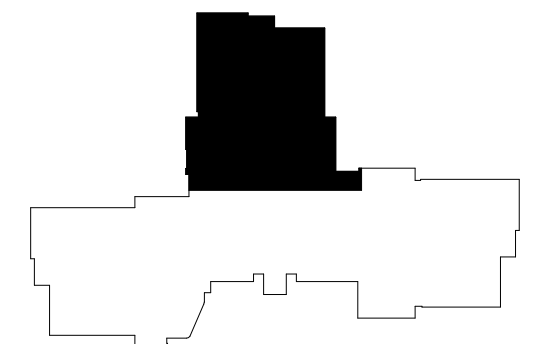


Prosjekt				
BØMLO VDG.SKULE				
LEITEDÅVANE 8, 5430 BREMNES				
Tegn.				Mål.
HOVEDBYGG				I:100
EL.SVAKSTROM				Org.form
DELPLAN I.ETG.				A2
				Sign.
				J. AKSE
				Dato
				25.09.12
				Rev.
Bygg.nr.	Fag	Løpenr.Bygg	Tegn.nr.	Del
I301	RIE	01	01	B




OVERSIKTSFIGUR

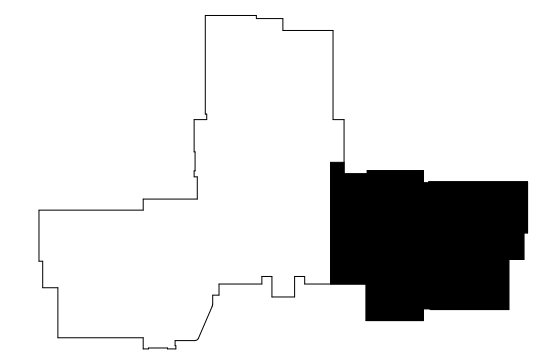


Prosjekt				
BØMLØ VDG.SKULE				
LEITEDÅVANE 8, 5430 BREMNES				
Tegn.				Mål.
HOVEDBYGG				1:100
EL.SVAKSTROM				Org.form
DELPLAN I.ETG.				A2
				Sign.
				J. AKSE
				Dato
				25.09.12
Bygg.nr.	Fag	Løpenr.Bygg	Tegn.nr.	Del
1301	RIE	01	01	C
				Rev.

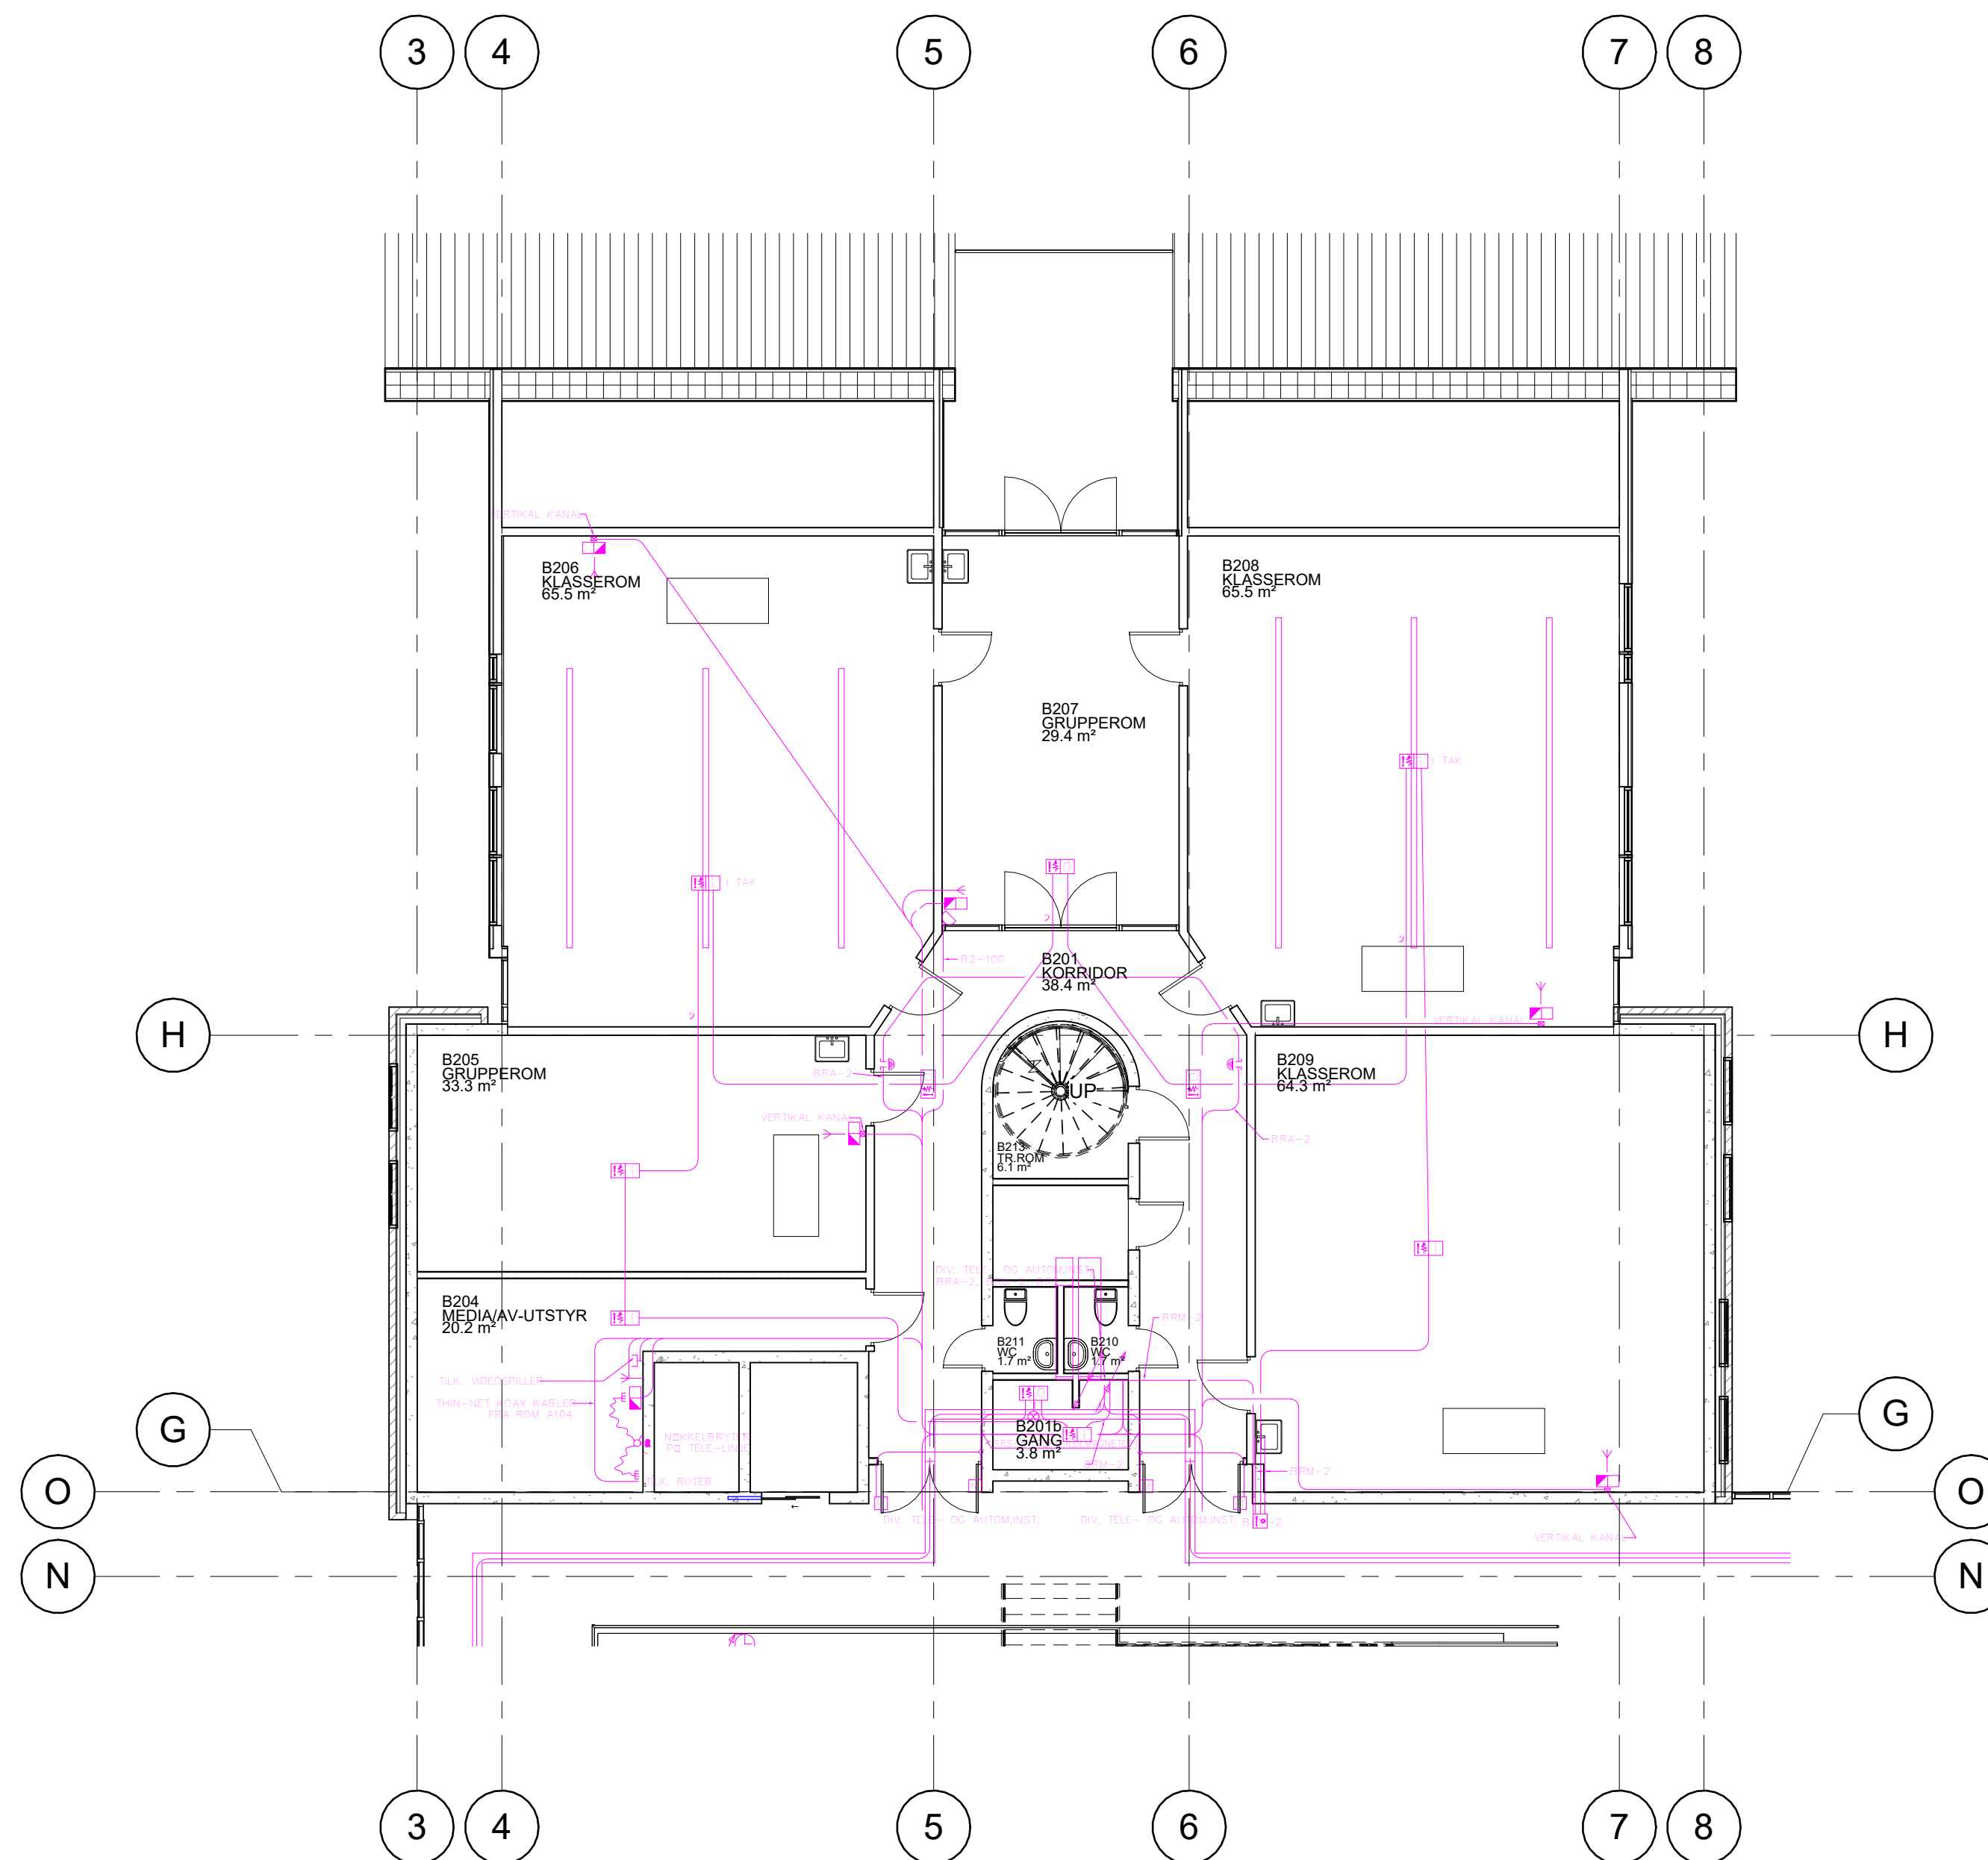


OVERSIKTSFIGUR

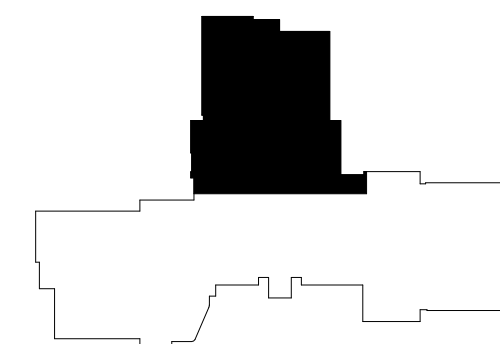

Prosjekt				
BØMLØ VDG.SKULE				
LEITEDÅVANE 8, 5430 BREMNES				
Tegn.				Mål.
HOVEDBYGG				1:100
EL.SVAKSTROM				Org.form
DELPLAN 2.ETG.				A2
				Sign.
				J.AKSE
Bygg.nr.				Date
1301	Fag	Løpenr.Bygg	Tegn.nr.	25.09.12
RIE		01	02	Rev.
			B	

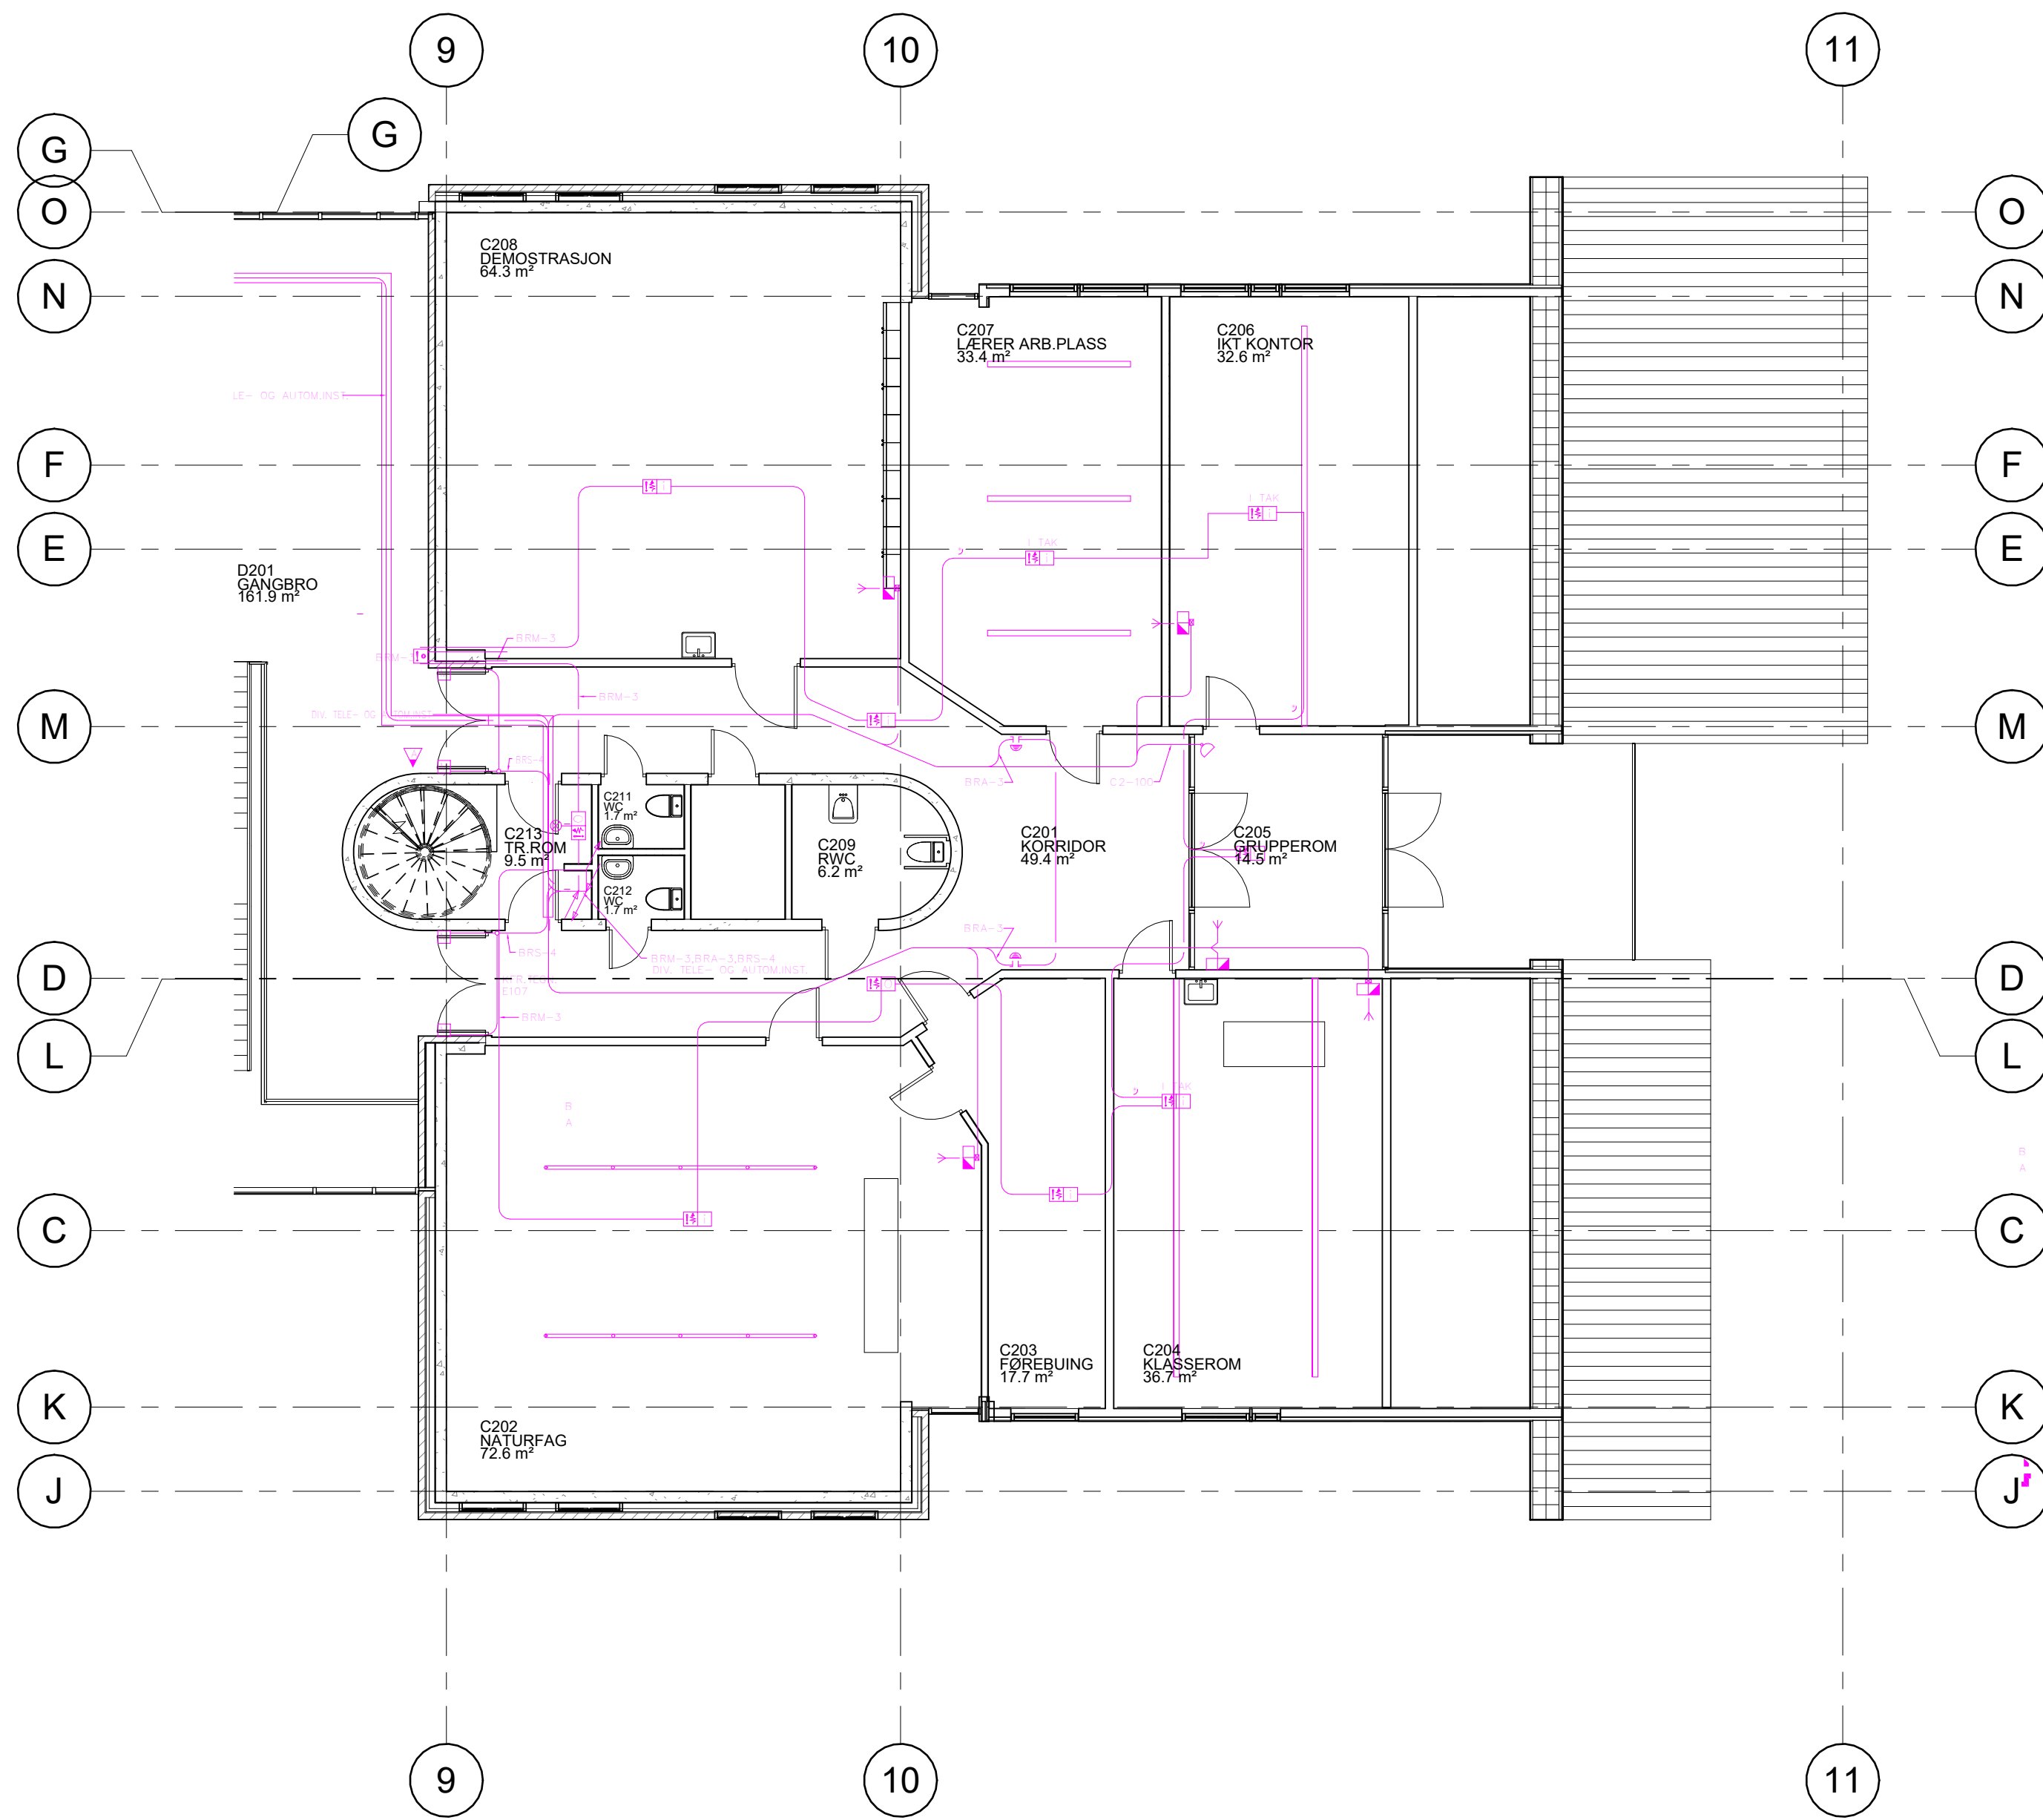


OVERSIKTSFIGUR

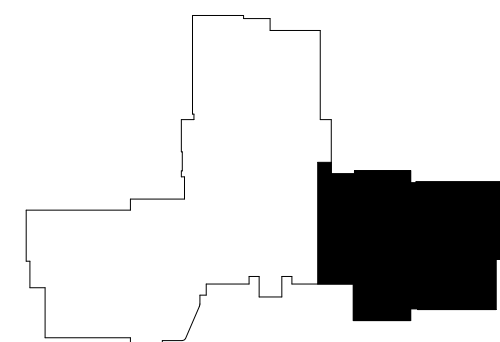

Prosjekt
**BØMLO
VDG.SKULE**
LEITEDÅVANE 8, 5430 BREMNES

Tegn.	HOVEDBYGG EL.SVAKSTROM DELPLAN 2.ETG.	Mål. I:100 Org.form A2 Sign. J. AKSE Date 25.09.12 Rev.		
Bygg.nr.	Fag	Løpenr.Bygg	Tegn.nr.	Del
1301	RIE	01	02	C



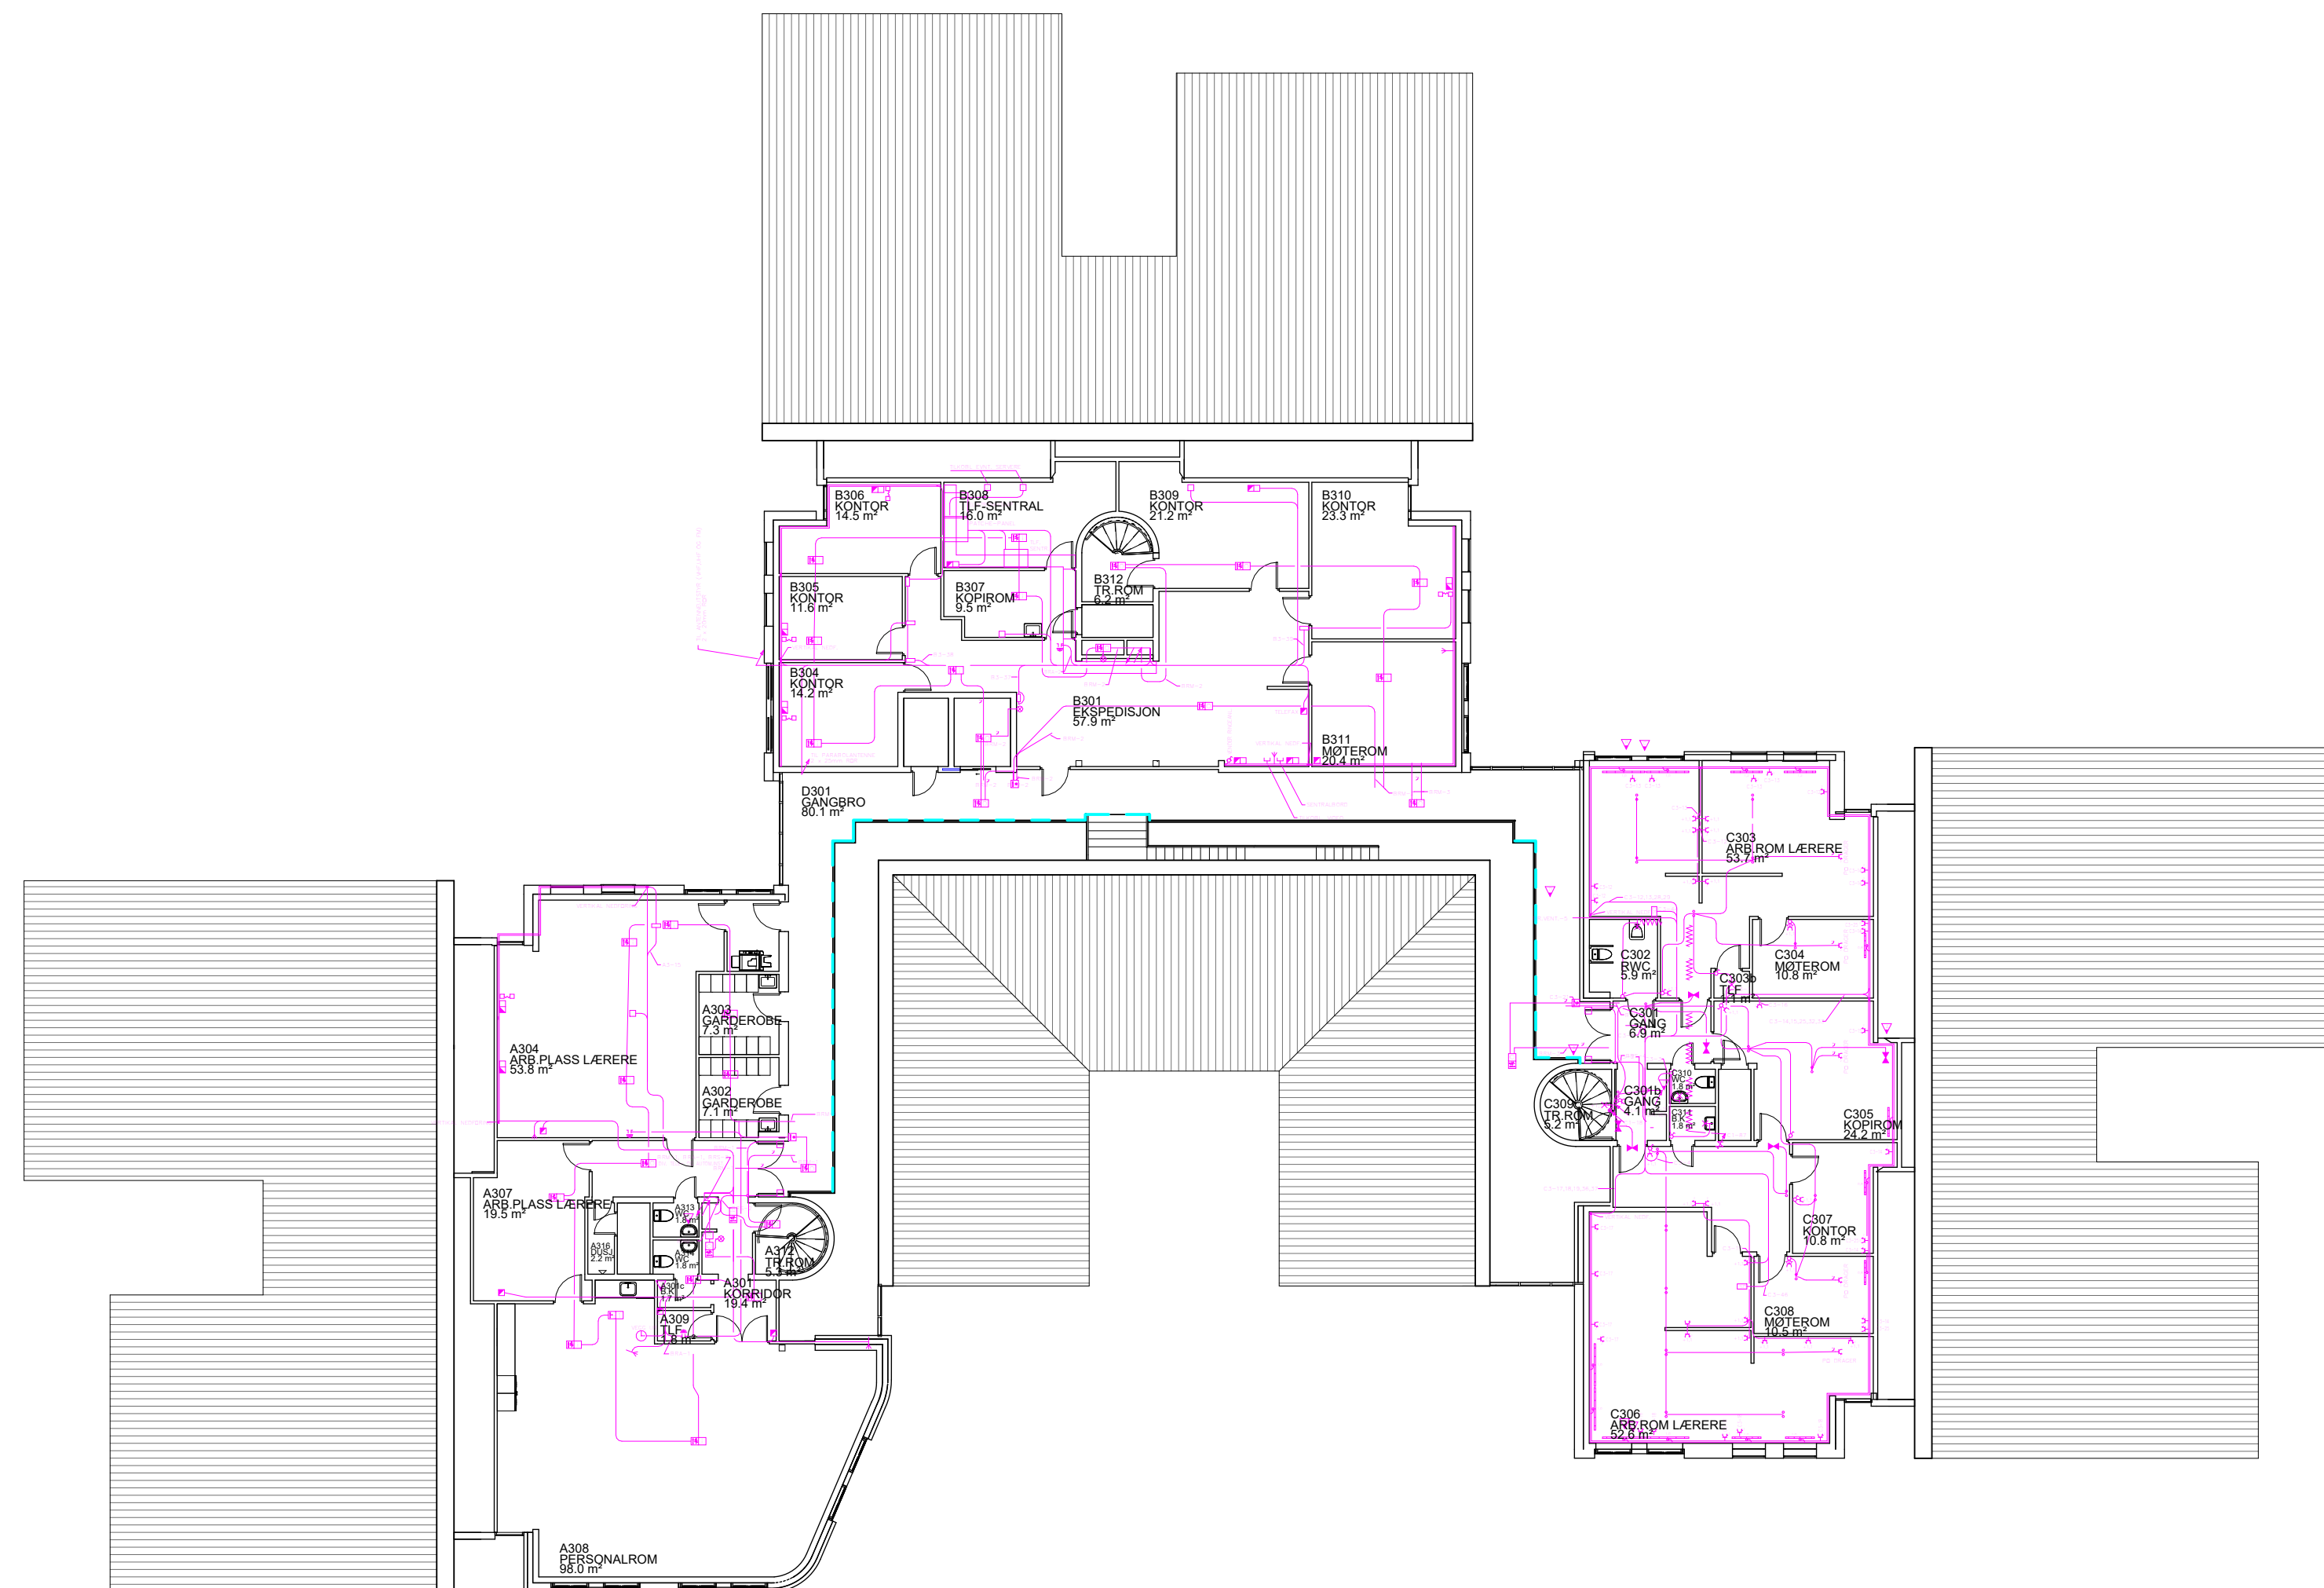

Prosjekt				
BØMLO VDG.SKULE				
LEITEDÅVANE 8, 5430 BREMNES				
Tegn.		Mål.		
HOVEDBYGG		1:200		
EL.SVAKSTROM		Org.form		
PLAN 3.ETG.		A2		
		Sign.		
		J. AKSE		
		Date		
		25.09.12		
		Rev.		
Bygg.nr.	Fag	Løpenr.Bygg	Tegn.nr.	Del
1301	RIE	01	03	



Ledig plass i hovedtavle



Etasje fordeler i fløyer



Tak fløy A



Tak fløy B

