


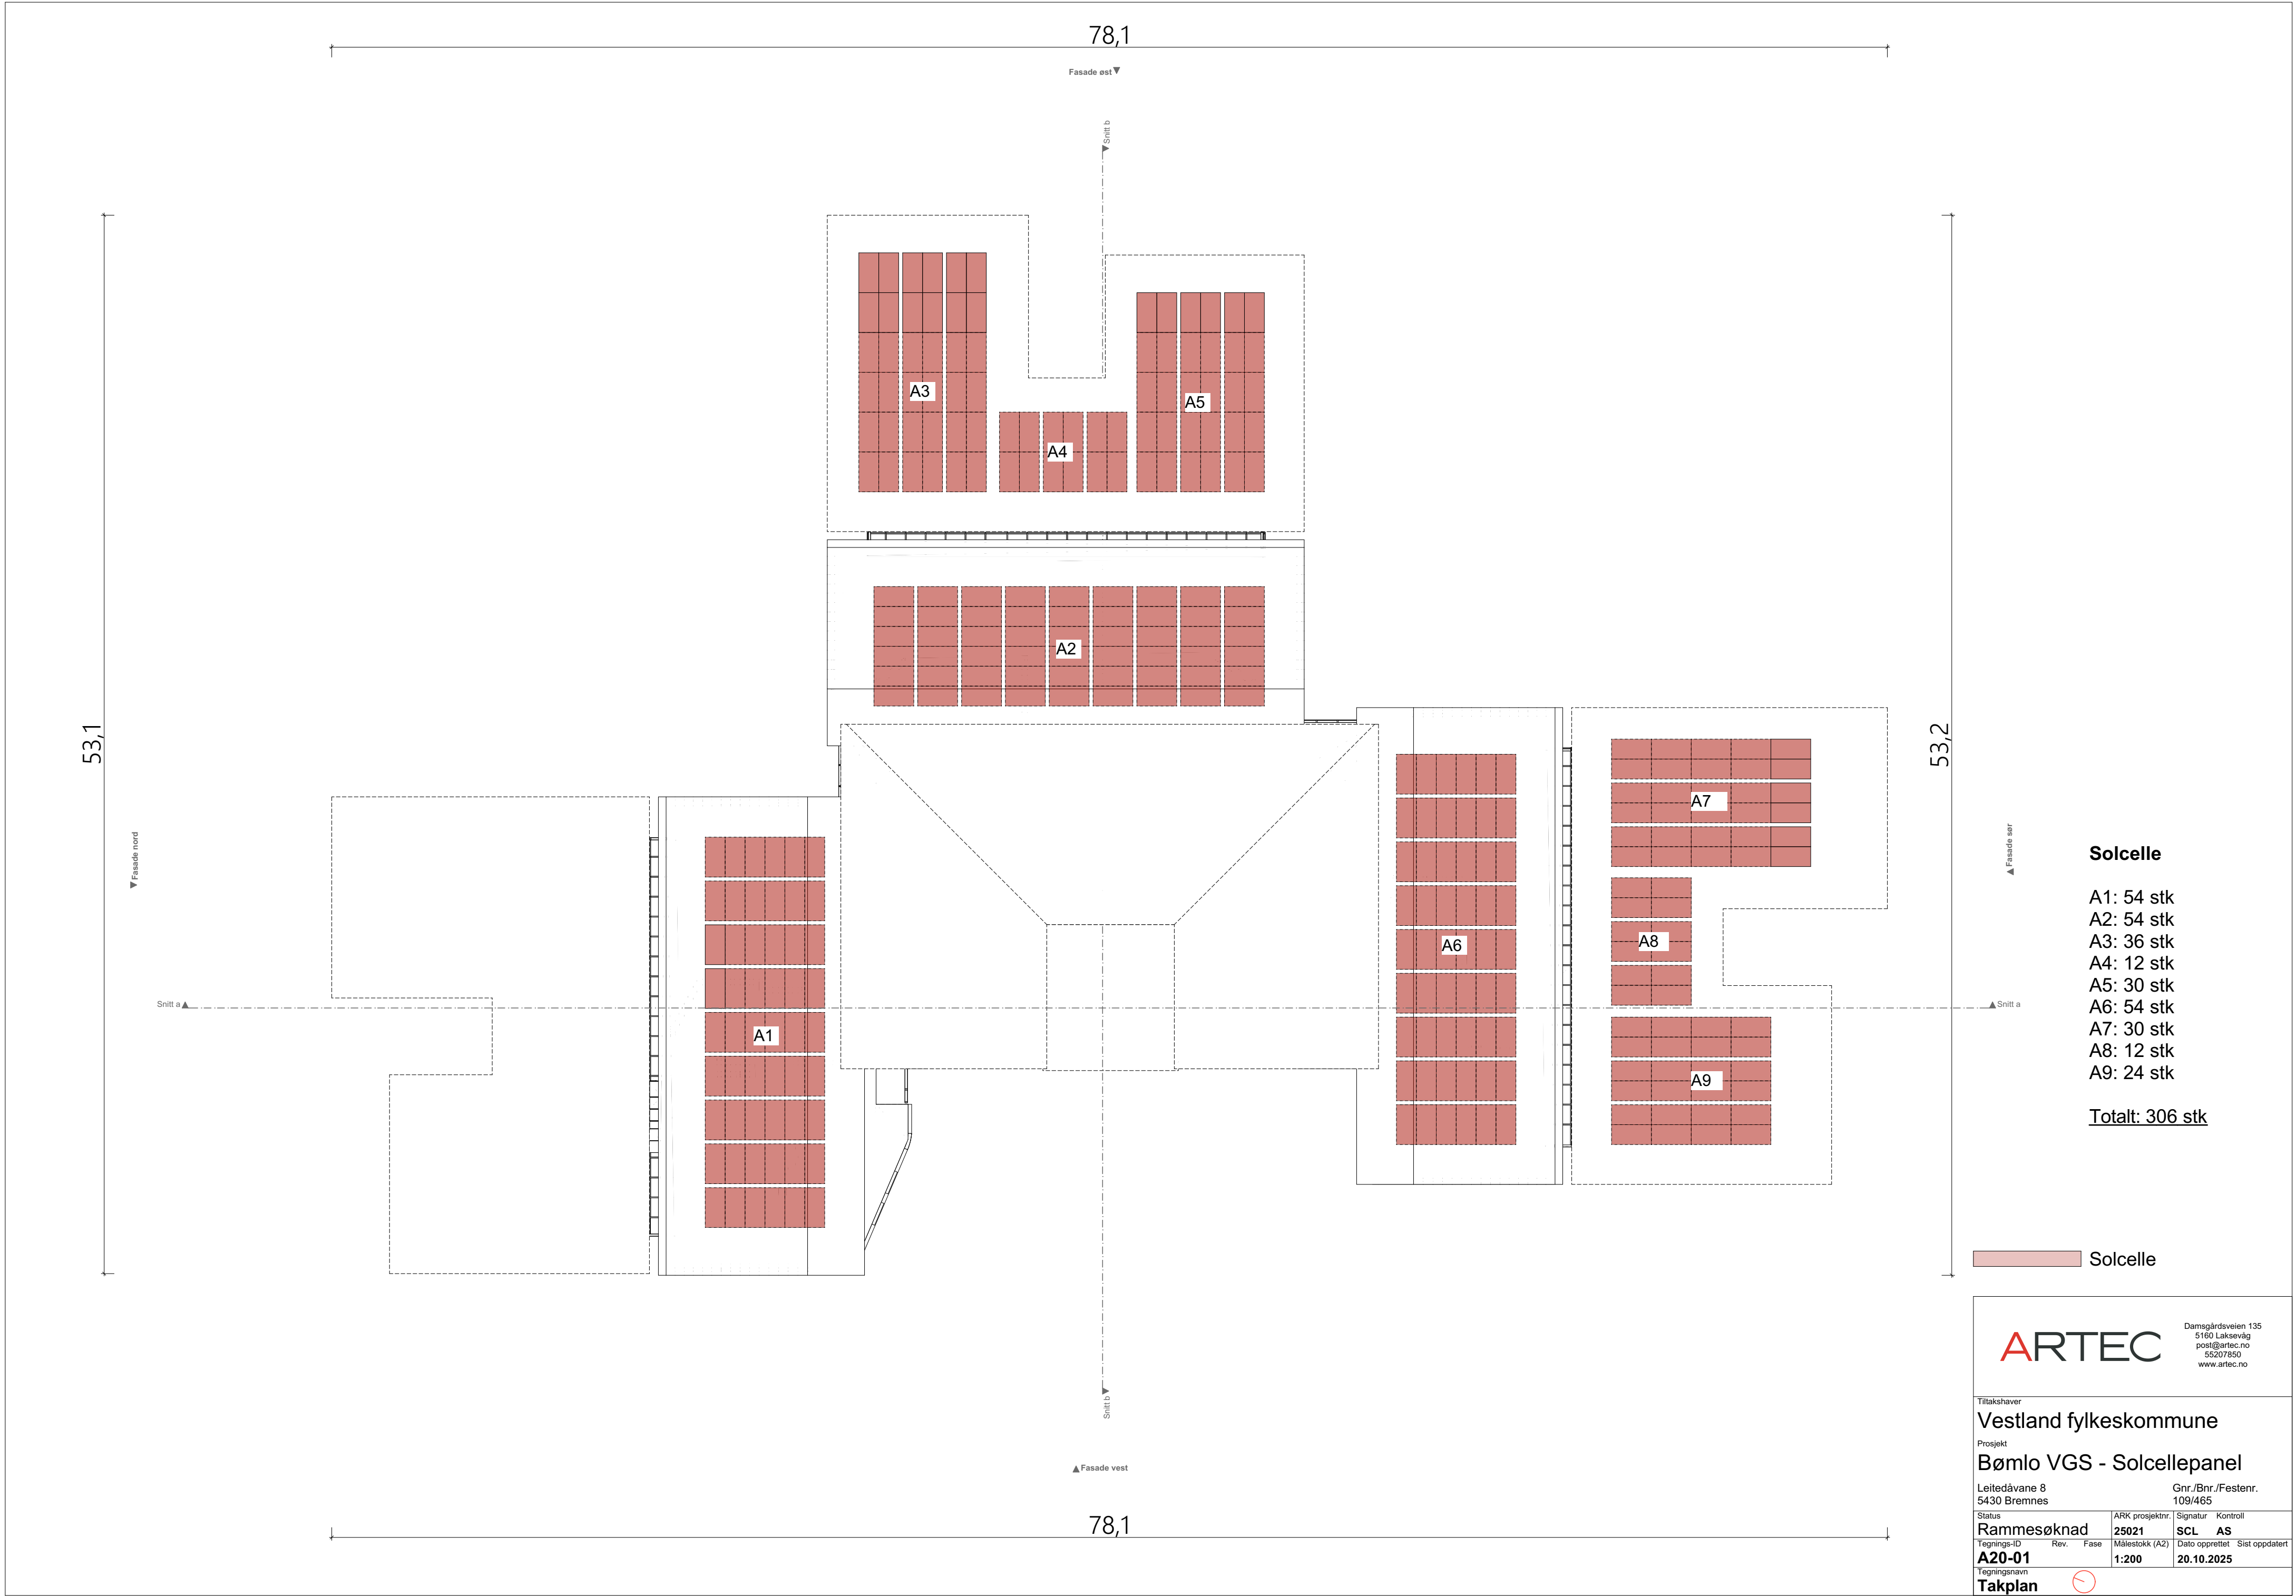

Solcelle

- A1: 54 stk
- A2: 54 stk
- A3: 36 stk
- A4: 12 stk
- A5: 30 stk
- A6: 54 stk
- A7: 30 stk
- A8: 12 stk
- A9: 24 stk

Totalt: 306 stk

Solcelle

ARTEC

Damsgårdsveien 135
5160 Laksevåg
post@artec.no
52207850
www.artec.no

Tiltakshaver

Vestland fylkeskommune

Prosjekt

Bømlo VGS - Solcellepanel

Leitedåvane 8
5430 Bremnes

Gnr./Bnr./Festenr.
109/465

Status	Rammesøknad	ARK prosjektnr.	25021	Signatur	SCL	Kontroll	AS
Tegnings-ID	A20-01	Rev.		Fase		Målestokk (A2)	1:200
Tegningsnavn	Takplan			Dato opprettet	20.10.2025	Sist oppdatert	