


"\\norconsultad.com\dfs\in\oppdrag\Bergen\52408305\BIM\Maskin_prosess\Forprosjekt renseanlegg\WorkInProgress\Flytskjema Stord.dwg - BjoOey - Utskriftsdato: 2026-08-25 09:54:48 - LAYOUT = SRA-M1-141a - RASTER = LOGO.JPG"

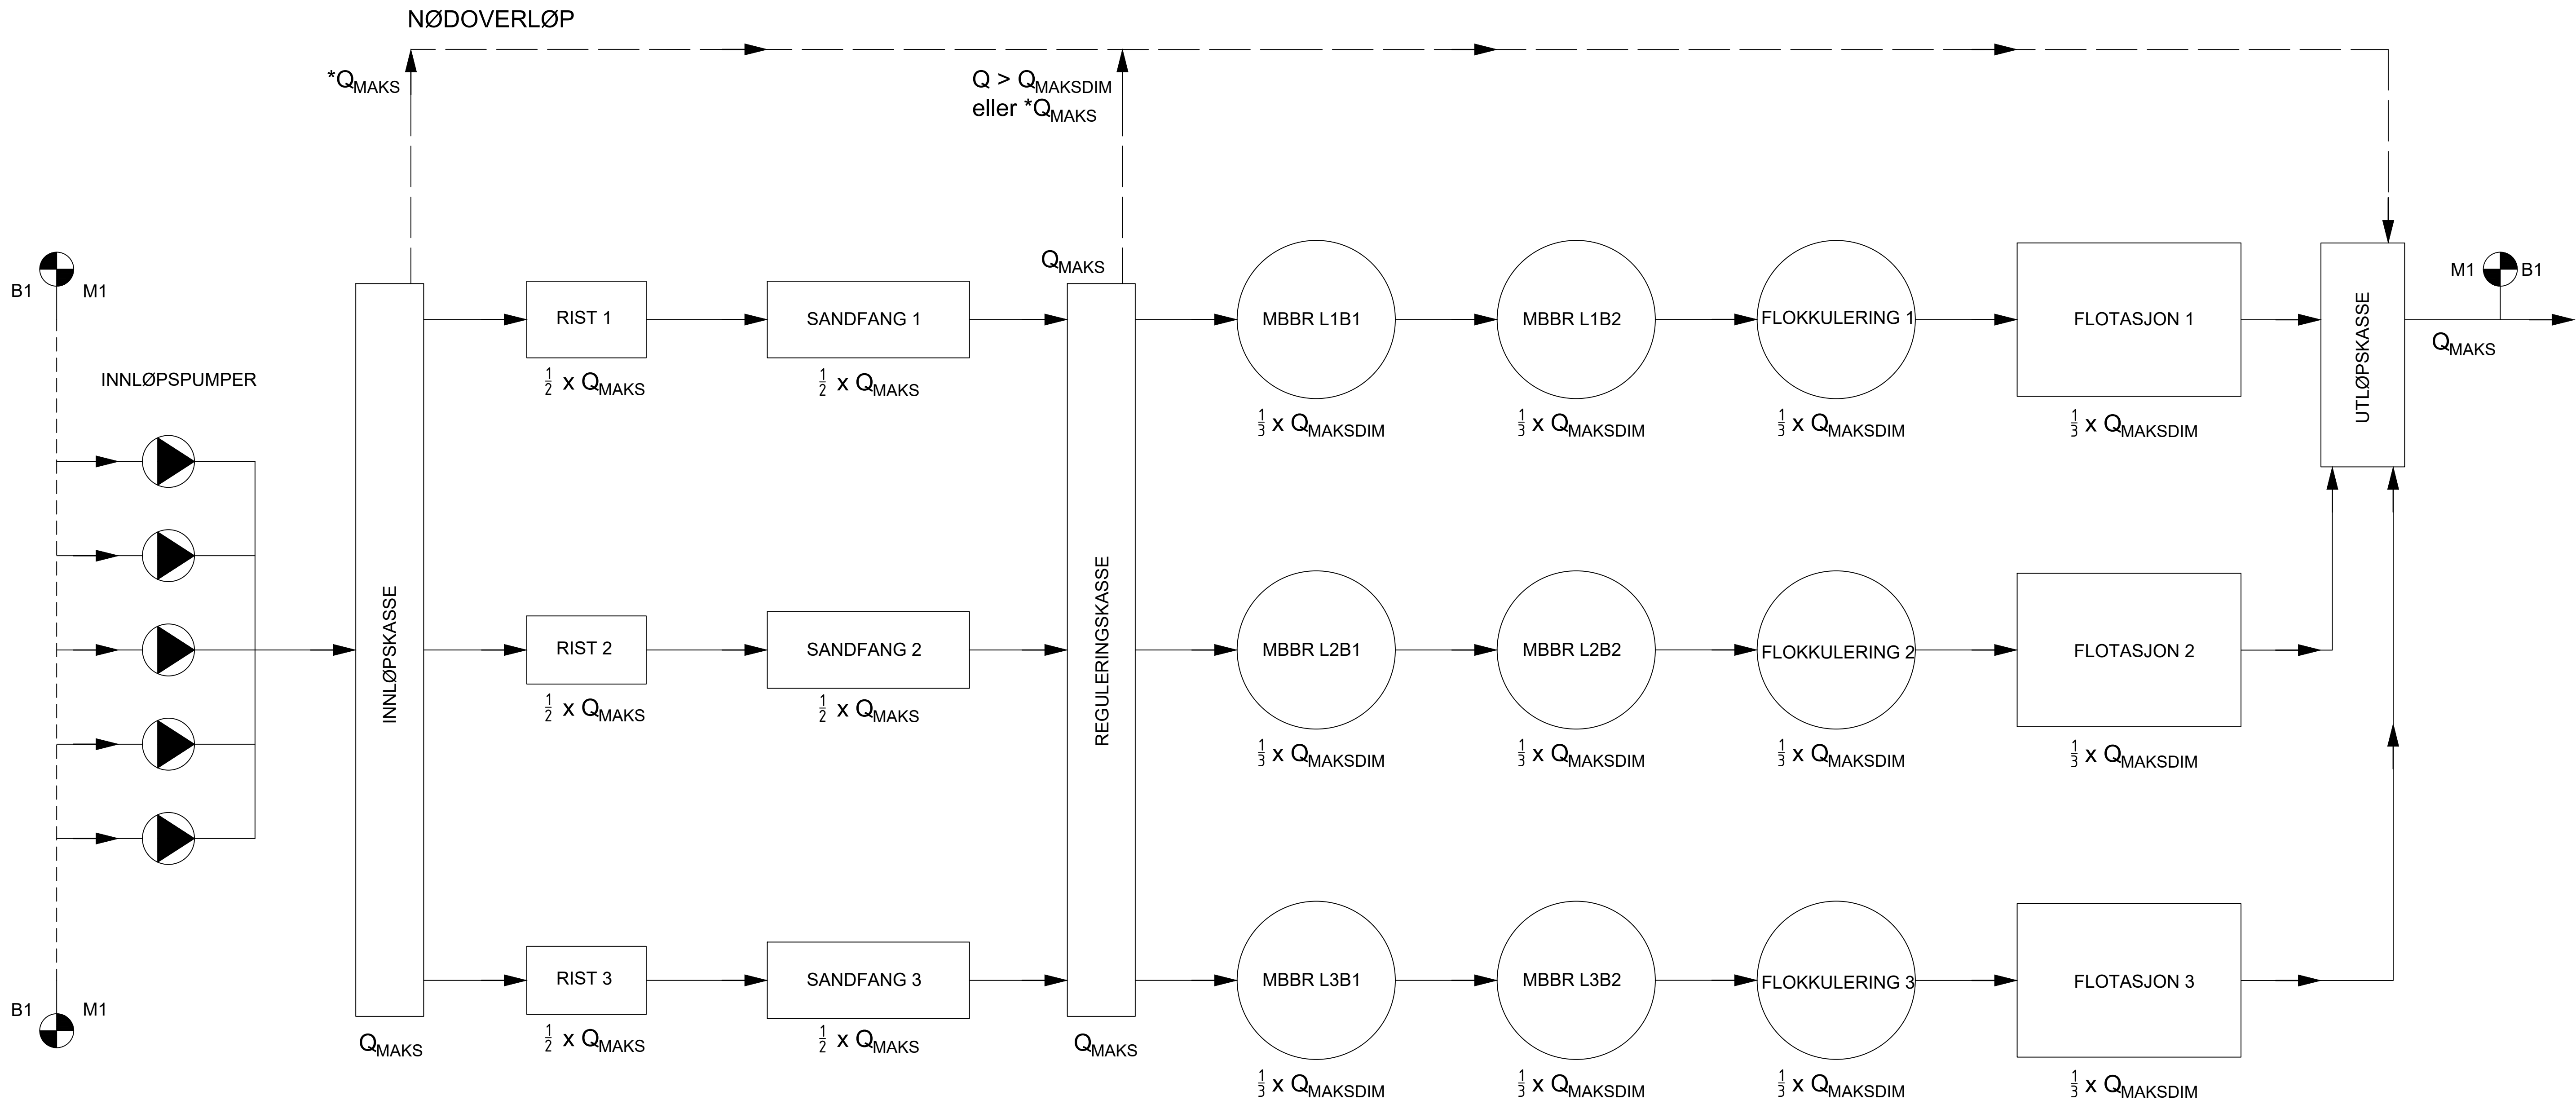

VANNMENGDER

Q_{DIM}	= 195 l/s (702 m ³ /h)	Nødoverløp	— —
$Q_{MAKSDIM}$	= 480 l/s (1 728 m ³ /h)	Spillvann	—
Q_{MAKS}	= 605 l/s (2 178 m ³ /h)		
*Drift i nødsituasjon			

HENVISNINGER:

SRA-M1-140a Situasjonsplan
SRA-M1-141b Flytskjema hovedprosesser
SRA-M1-141c Flytskjema øvrige prosesser
SRA-M1-142a Plan 01 prosesshall
SRA-M1-142b Plan 02 prosesshall
SRA-M1-143a Illustrasjon prosesshall
SRA-M1-144a Hydraulisk profil

F04	2026-08-14	For anskaffelse	BjoOey	VilLoe	ToDal
Rev.	Dato	Beskrivelse	Utarbeidet	Fagkontroll	Godkjent
Dette dokumentet er utarbeidet av Norconsult Norge AS som del av det oppdraget som fremgår nedenfor. Opphavsretten tilhører Norconsult Norge AS. Dokumentet må bare benyttes til det formål som oppdragsavtalen beskriver, og må ikke kopieres eller gjøres tilgjengelig på annen måte eller i større utstrekning enn formålet tilsier.					
 Stord Vatn og Avløp AS				Målestokk (gjelder A1)	
Skjersholmane RA Forenklet flytskjema Forslag til løsning før samspillsfase					
Norconsult 		Oppdragsnummer	Tegningsnummer	Revisjon	
52408305		SRA-M1-141a	F04		