


"\\norconsultad.com\dfs\in\opprodrag\Bergen\52408305\BIN\Maskin_prosess\Foprosjekt renseanlegg\Work\Progress\1\Flyskjema Stord.dwg - BjoOey - Uskriftsdato: 2026-08-26 09:54:05 - LAYOUT = SRA-M1-141b - RASTER = LOGO.JPG"

FORBEHANDLING

BIOLOGISK RENSETRINN

FLOKKULERING OG FLITASJON

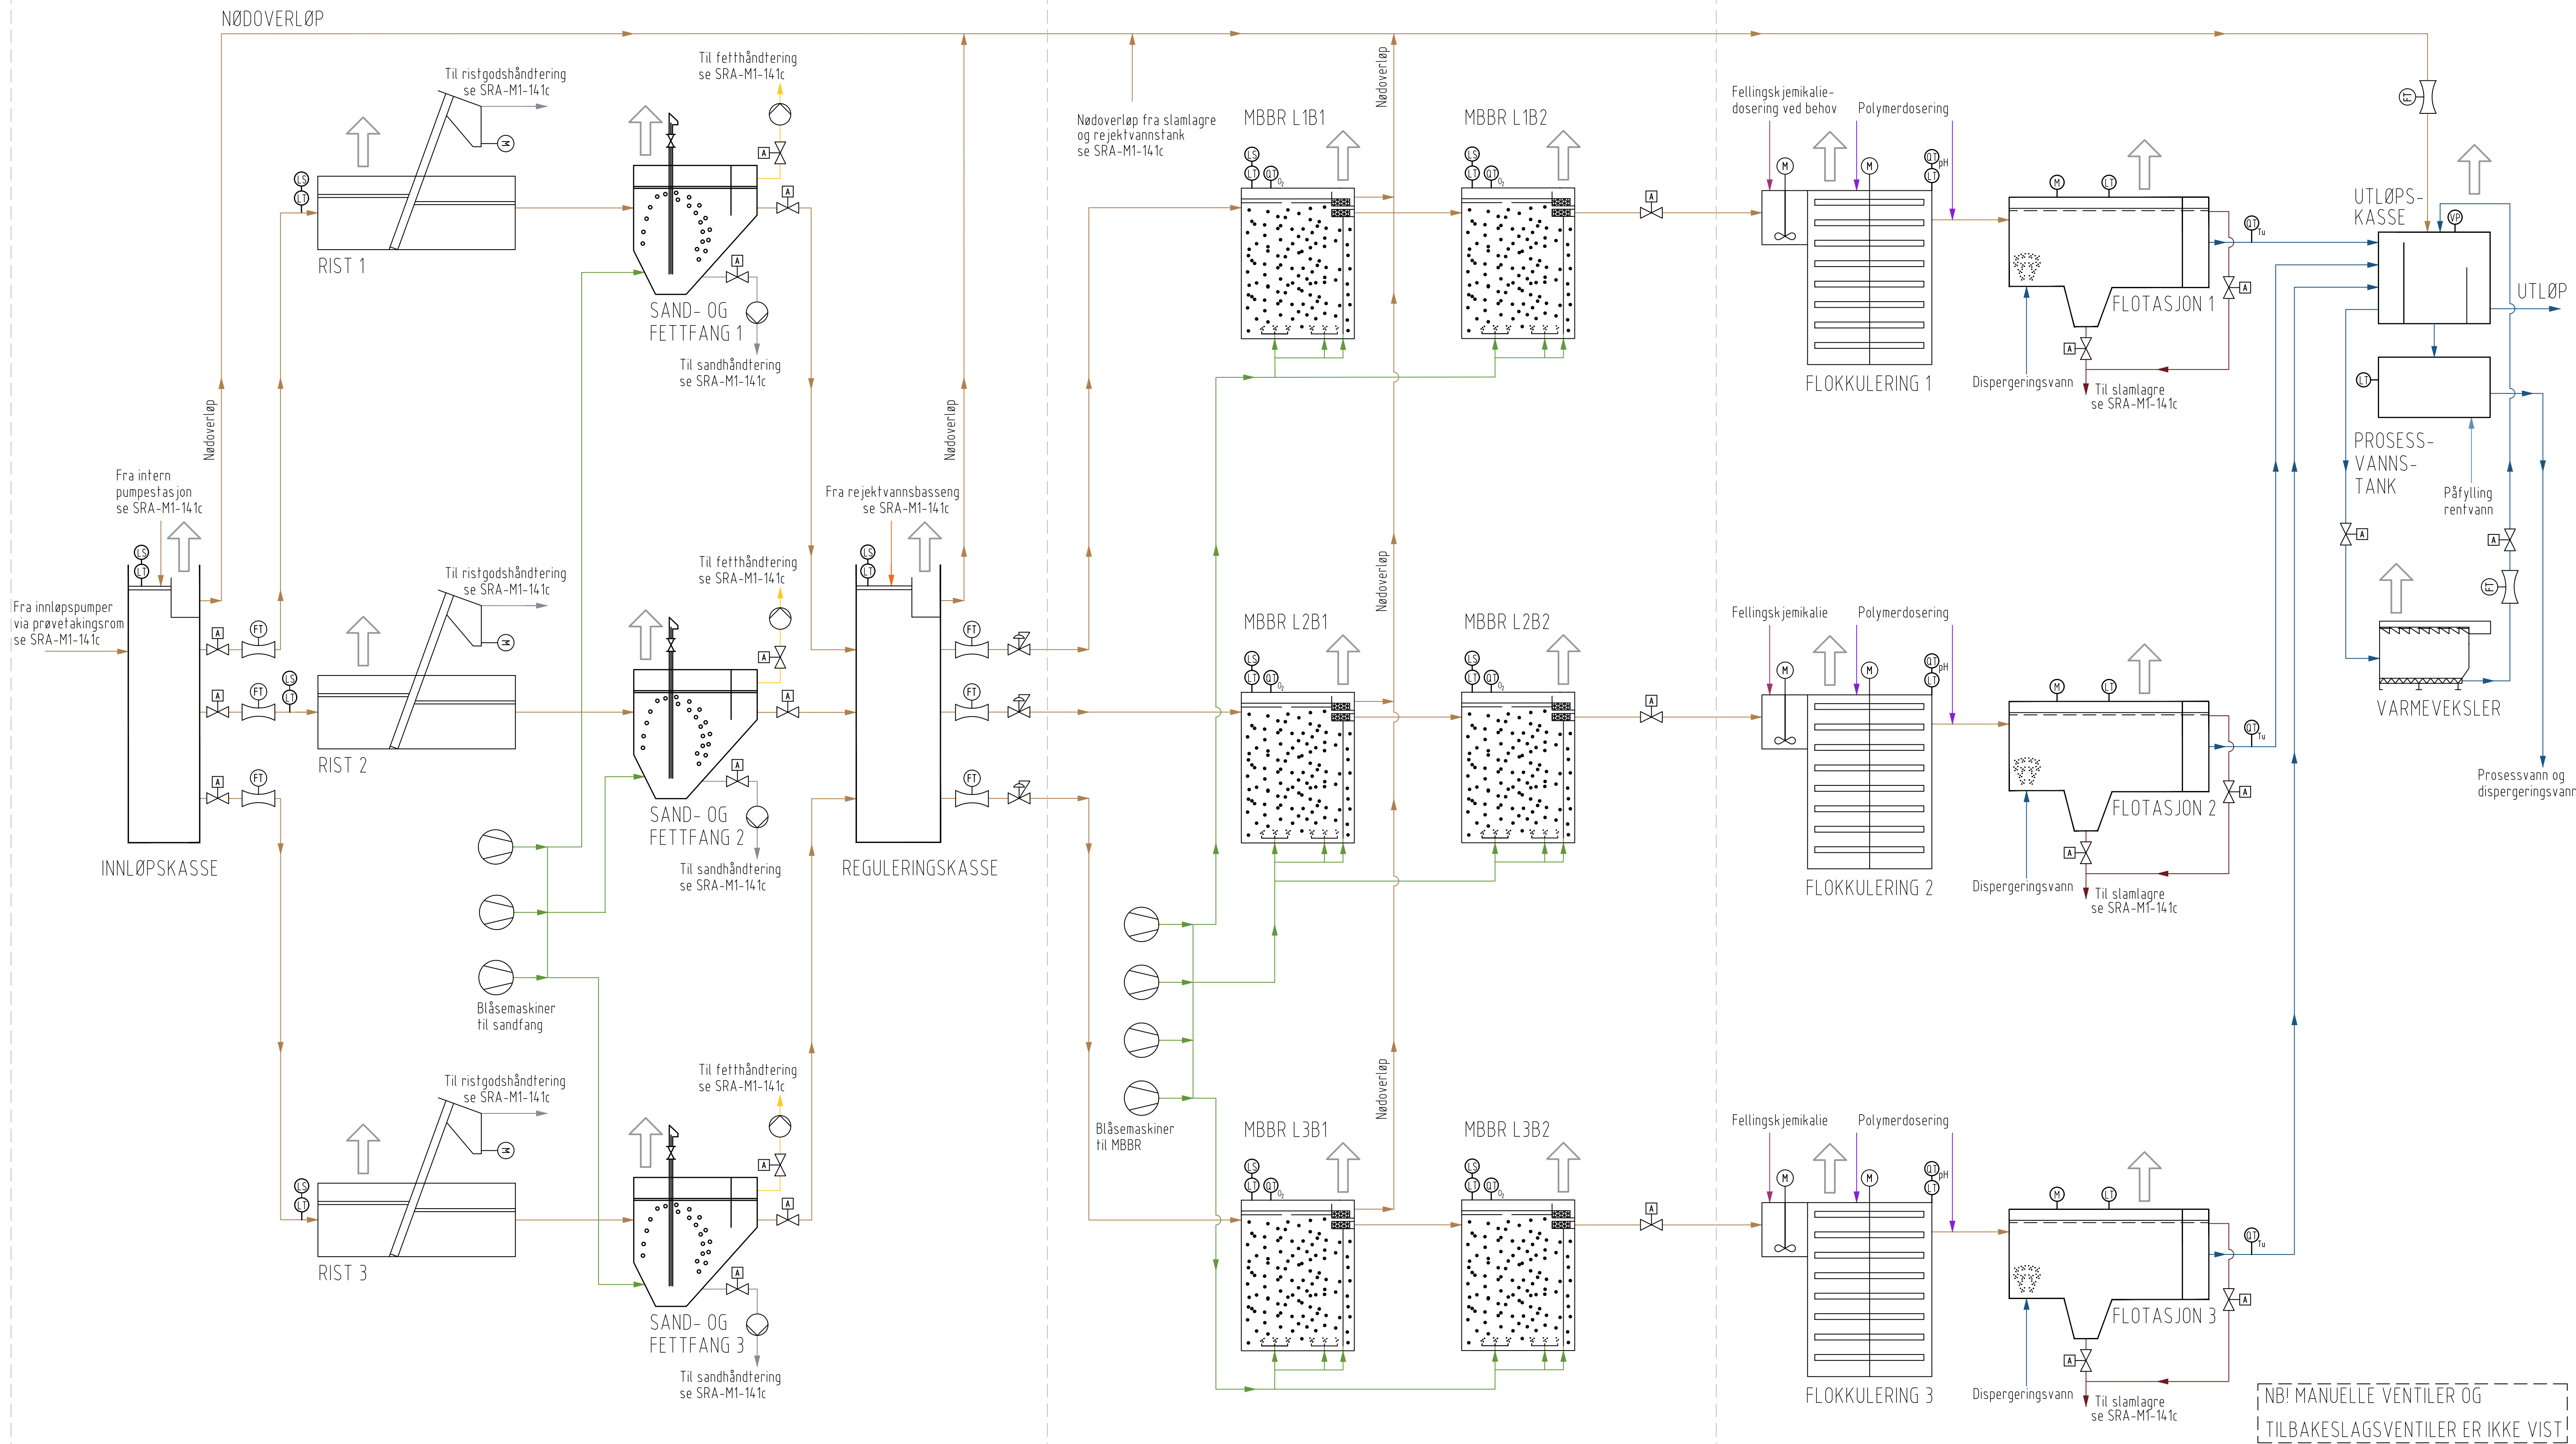

NB! MANUELLE VENTILER OG
TILBAKESLAGSVENTILER ER IKKE VIST!

	SLAM		FETT		PUMPE	LS	NIVÅBRYTER
	FELLINGSJEMIKALIER		RENSSET AVLØPSVANN, PROSESSVANN		BLÅSEMASKIN/KOMPRESSOR	LT	NIVÅMÅLER
	POLYMER		RENTVANN		AUTOMATISK VENTIL	VP	PRØVETAKER
	REJEKTVANN		PROSESSLUFT		REGULERINGSENTIL, AUTO	TS	TØRRSTOFFMÅLER
	AVLØPSVANN		PROSESSINNDELING		MENGDEMÅLER	FT	MENGDEMÅLER
	SAND OG RISTGODS				PUNKTAVSUG	QT	pH-/TURB.-/OKSYGENSENSOR
					MOTOR		

Hjelpesystemer for prosessvann, fellingskjemikalie, polymer og dispergeringsvann er ikke vist.

HENVISNINGER:

SRA-M1-140a Situasjonsplan
SRA-M1-141a Forenklet flytskjema
SRA-M1-141c Flytskjema øvrige prosesser
SRA-M1-142a Plan 01 prosesshall
SRA-M1-142b Plan 02 prosesshall
SRA-M1-143a Illustrasjon prosesshall
SRA-M1-144a Hydraulisk profil

F04	2026-08-14	For anskaffelse	BjoOey	VilLøe	ToDal
Rev.	Dato	Beskrivelse	Utarbeidet	Fagkontroll	Godkjent
Dette dokumentet er utarbeidet av Norconsult Norge AS som del av det oppdraget som fremgår nedenfor. Opphavsretten tilhører Norconsult Norge AS. Dokumentet må bare benyttes til det formål som oppdragsavtalen beskriver, og må ikke kopieres eller gjøres tilgjengelig på annen måte eller i større utstrekning enn formålet tilsier.					
 Stord Vatn og Avløp AS				Målestokk (gjelder A1)	
Skjersholmane RA Flytskjema hovedprosesser Forslag til løsning før samspillsfase Hovedrenseprosesser					
		Oppdragsnummer 52408305	Tegningsnummer SRA-M1-141b		Revisjon F04