


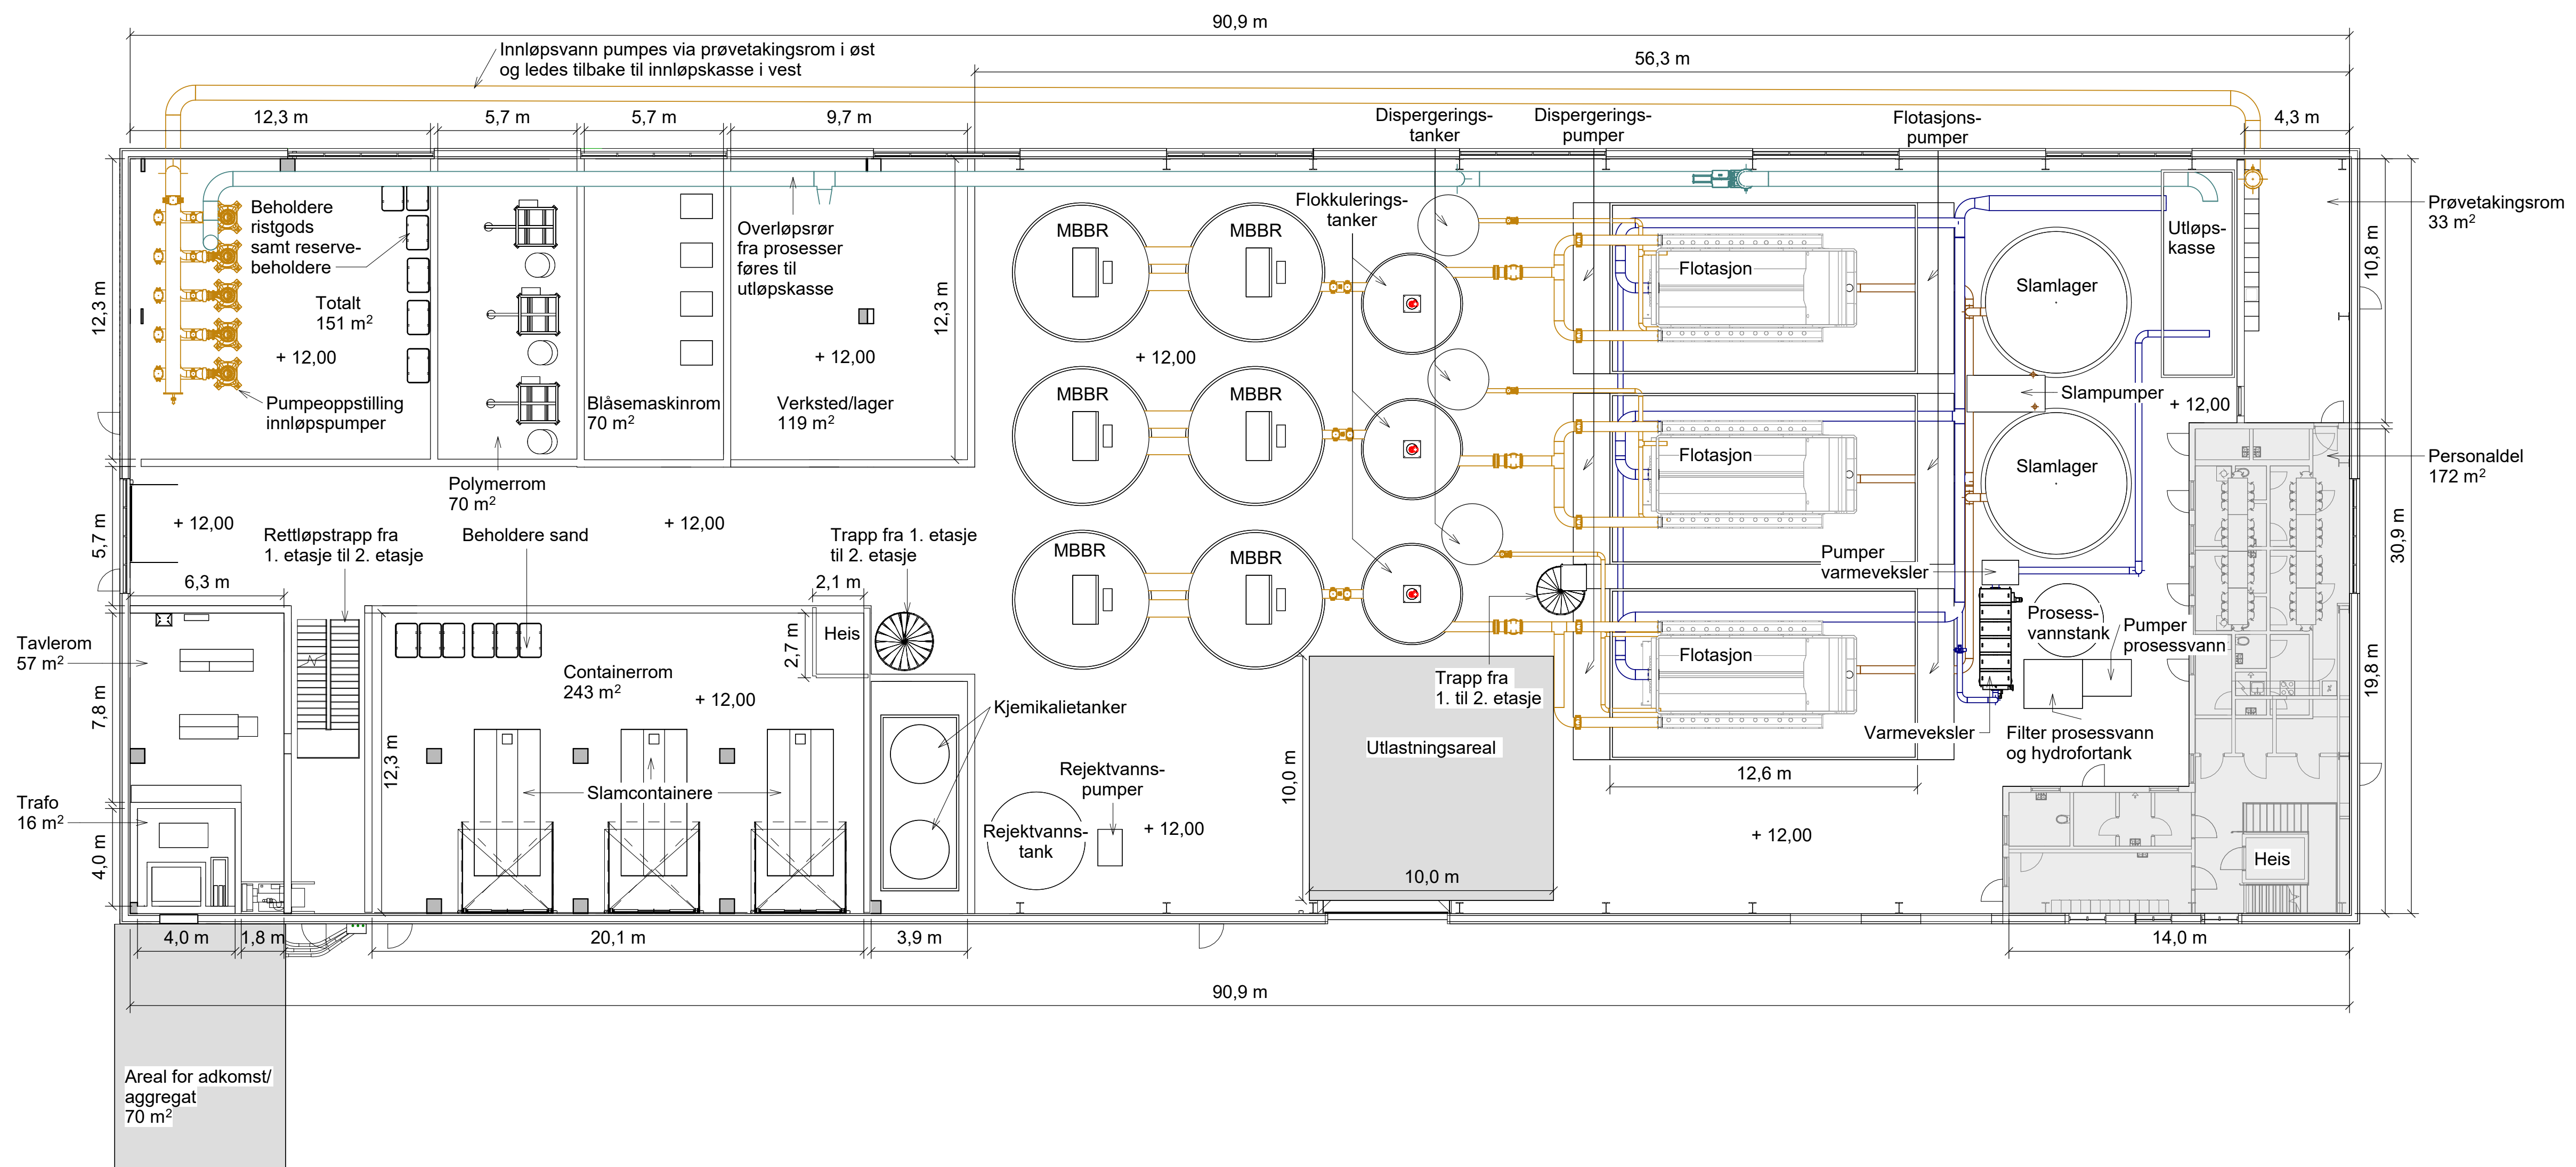

Henvisninger:

SRA-M1-140a Situasjonsplan
SRA-M1-141a Forenklet flytskjema
SRA-M1-141b Flytskjema hovedprosesser
SRA-M1-141c Flytskjema øvrige prosesser
SRA-M1-142b Plan 02 prosesshall
SRA-M1-143a Illustrasjon prosesshall
SRA-M1-144a Hydraulisk profil

F04	2026-08-14	For anskaffelse	BjoOey	VillLøe	ToDal
Rev.	Dato	Beskrivelse	Utarbeidet	Fagkontroll	Godkjent
Dette dokumentet er utarbeidet av Norconsult Norge AS som del av det oppdraget som fremgår nedenfor. Opphavsretten tilhører Norconsult Norge AS. Dokumentet må bare benyttes til det formål som oppdragsavtalen beskriver, og må ikke kopieres eller gjøres tilgjengelig på annen måte eller i større utstrekning enn formålet tilsier.					Målestokk (gjelder A1)
Stord Vatn og Avløp AS					1 : 150
Skjersholmane RA Plan 01 prosesshall Arrangement prosesshall Forslag til løsning før samspillsentreprise					
Norconsult	Oppdragsnummer	Tegningsnummer	Revisjon		
	52408305	SRA-M1-142a	F04		