


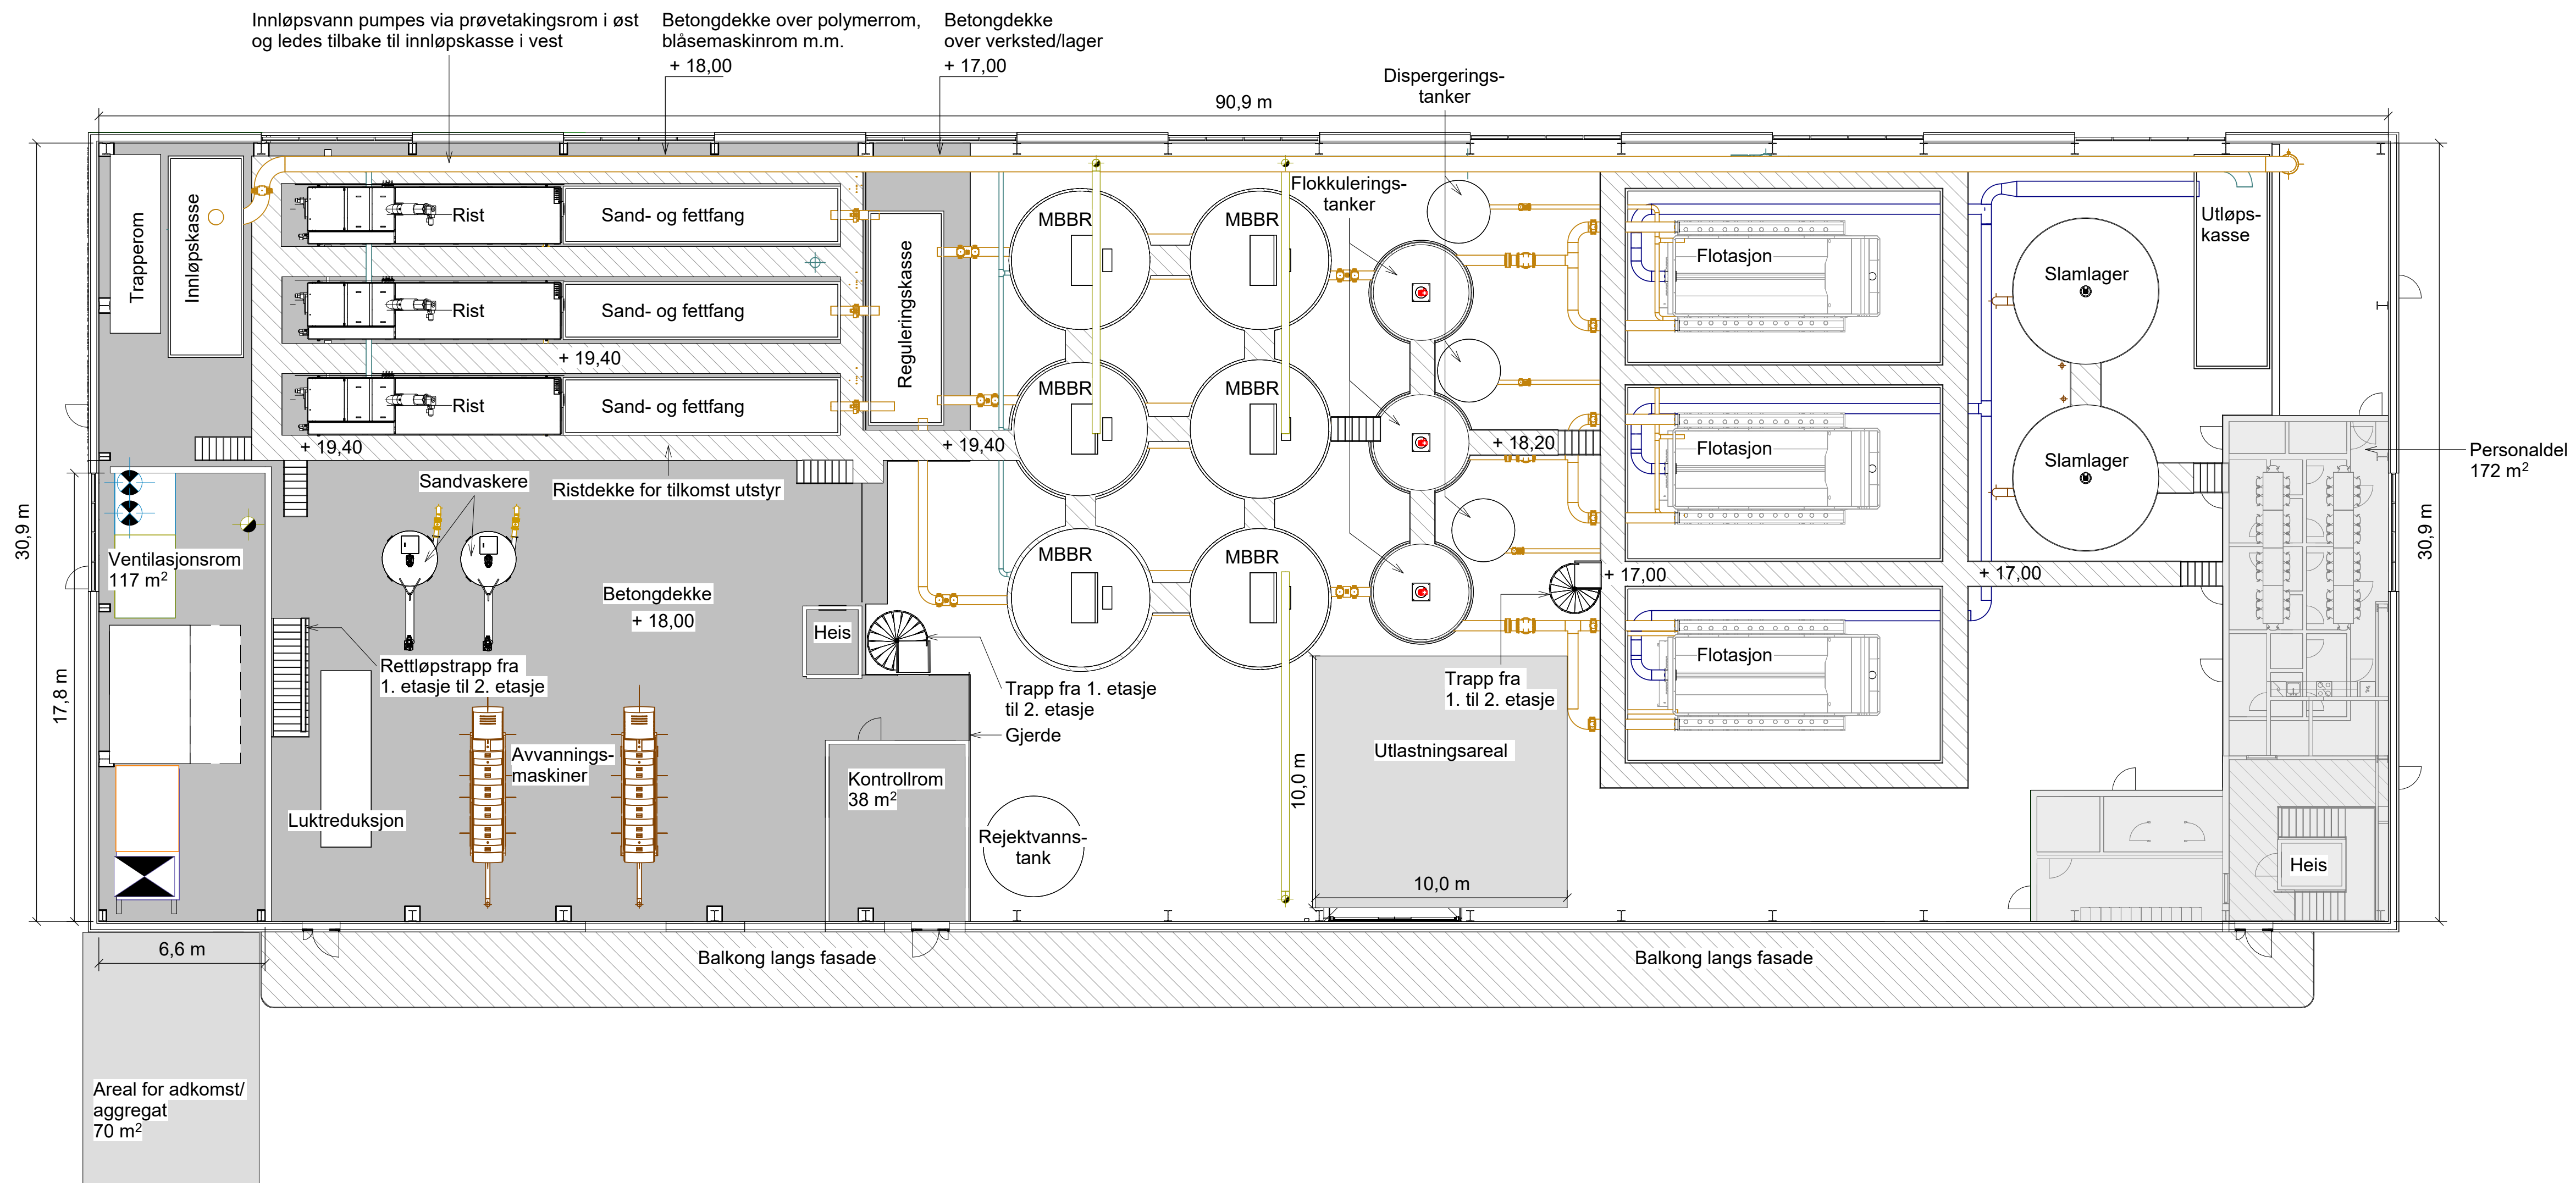

Henvisninger:

- SRA-M1-140a Situasjonsplan
- SRA-M1-141a Forenklet flytskjema
- SRA-M1-141b Flytskjema hovedprosesser
- SRA-M1-141c Flytskjema øvrige prosesser
- SRA-M1-1421 Plan 01 prosesshall
- SRA-M1-143a Illustrasjon prosesshall
- SRA-M1-144a Hydraulisk profil

F04	2026-08-14	For anskaffelse	BjoOey	VillLøe	ToDal
Rev.	Dato	Beskrivelse	Utarbeidet	Fagkontroll	Godkjent
Dette dokumentet er utarbeidet av Norconsult Norge AS som del av det oppdraget som fremgår nedenfor. Opphavsretten tilhører Norconsult Norge AS. Dokumentet må bare benyttes til det formål som oppdragsavtalen beskriver, og må ikke kopieres eller gjøres tilgjengelig på annen måte eller i større utstrekning enn formålet tillater.					Målestokk (gjelder A1)
 Stord Vatn og Avløp AS					1 : 150
Skjersholmane RA Plan 02 prosesshall Arrangement prosesshall Forslag til løsning før samspillfase					
Norconsult	Oppdragsnummer	Tegningsnummer	Revisjon		
	52408305	SRA-M1-142b	F04		