


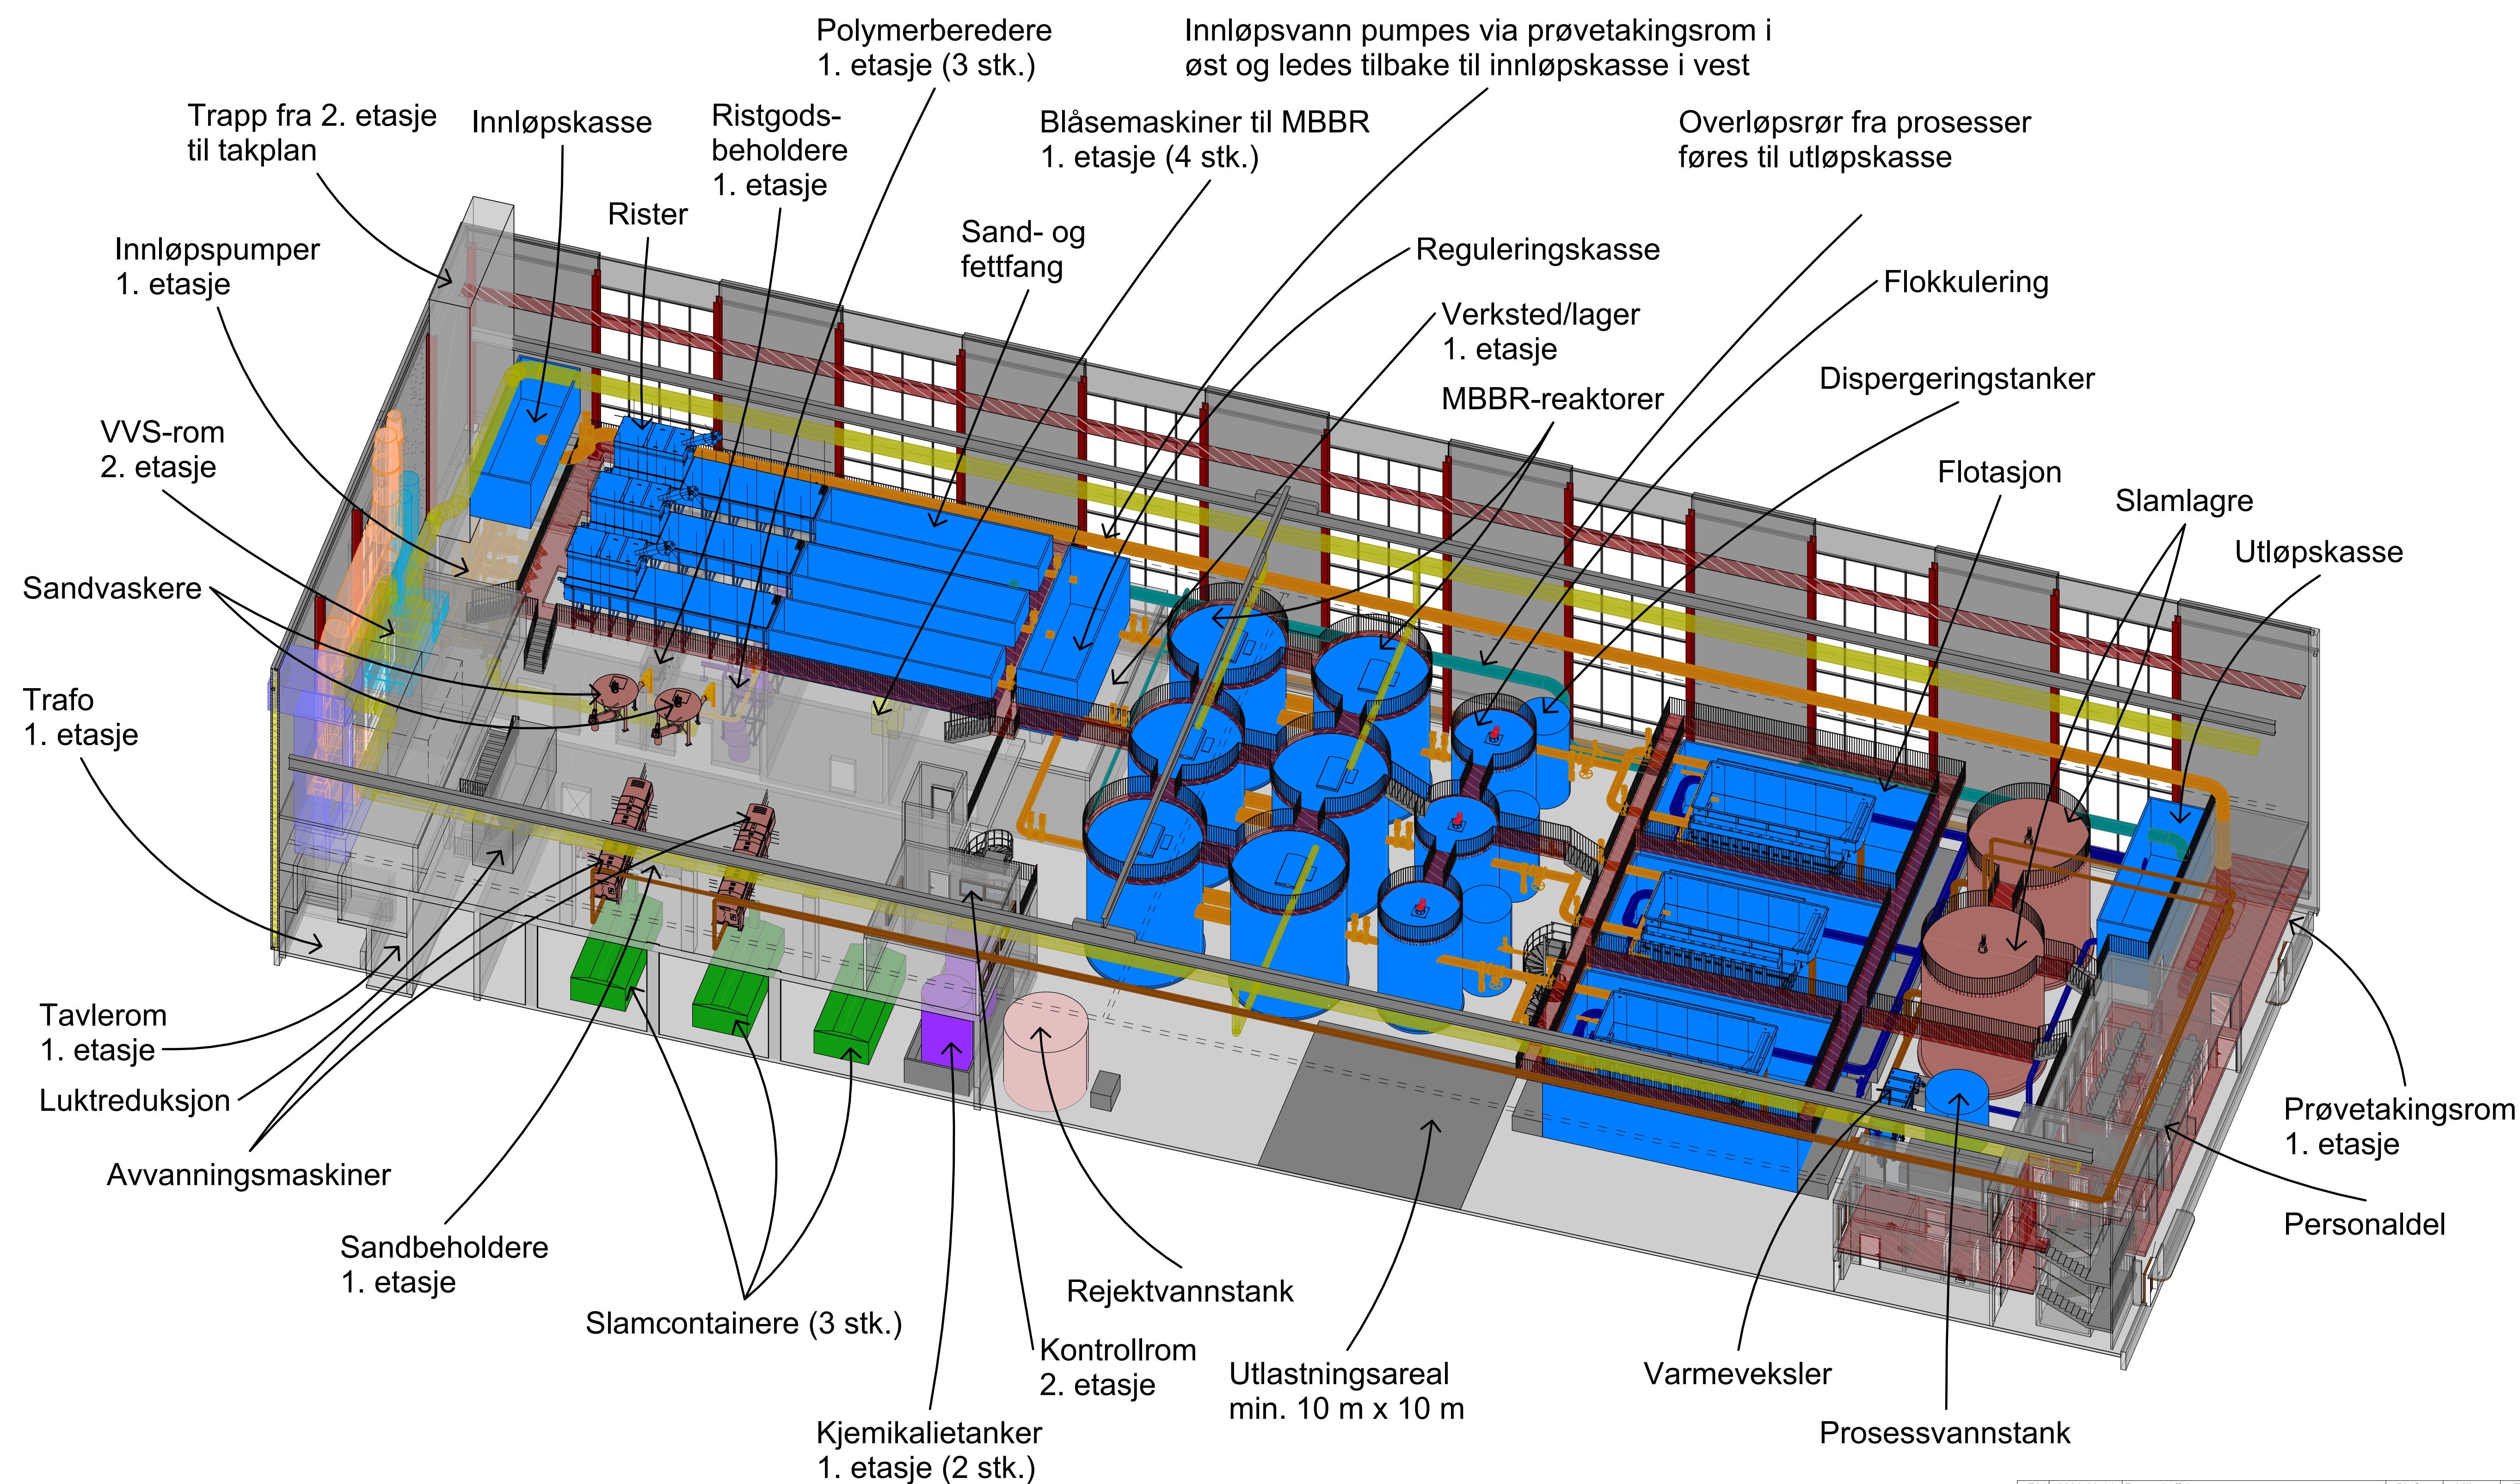

Henvisninger:

SRA-M1-140a Situasjonsplan
SRA-M1-141a Forenklet flytskjema
SRA-M1-141b Flytskjema hovedprosesser
SRA-M1-141c Flytskjema øvrige prosesser
SRA-M1-142a Plan 01 prosesshall
SRA-M1-142b Plan 02 prosesshall
SRA-M1-144a Hydraulisk profil

F04	2026-08-14	For anskaffelse	BjoOey	VillOee	ToDal
Rev.	Dato	Beskrivelse	Utarbeidet	Fagkontroll	Godkjent
Dette dokumentet er utarbeidet av Norconsult Norge AS som del av det oppdraget som fremgår nedenfor. Opphavsretten tilhører Norconsult Norge AS. Dokumentet må bare benyttes til det formål som oppdragsavtalen beskriver, og må ikke kopieres eller gjøres tilgjengelig på annen måte eller i større utstrekning enn formålet tillater.					
 Stord Vatn og Avløp AS				Målestokk (gjelder A1)	
Skjersholmane RA Illustrasjon prosesshall Forslag til løsning før samspillsentreprise					
Norconsult 		Oppdragsnummer 52408305	Tegningsnummer SRA-M1-143a		Revisjon F04