


\\norconsultad.com\dfs\in\oppdrag\Bergen\52408\52408305\BIM\Maskin_prosess\Forprosjekt renseanlegg\WorkInProgress\Hydraulisk profil Stord.dwg - BjoOey - Utskriftsdato: 2026-06-25, 09:50:59 - LAYOUT = SRA-M1-144a*

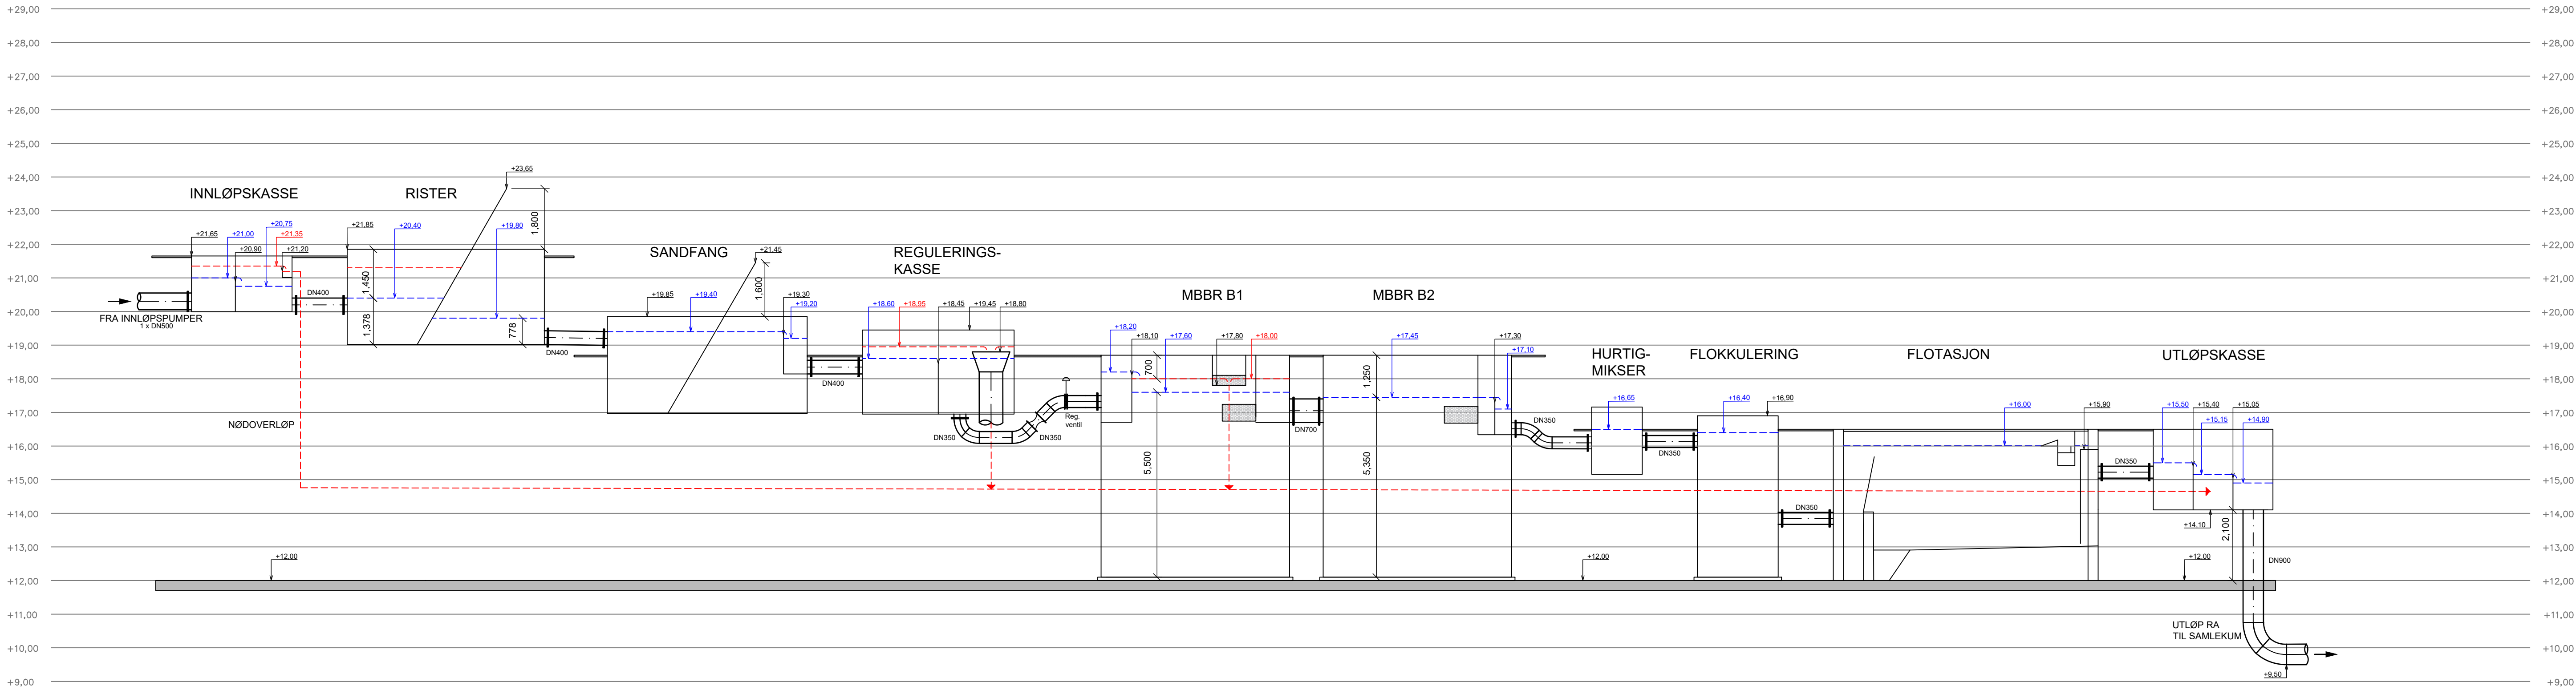

VANNMENGDER

$Q_{DIM} = 195 \text{ l/s (702 m}^3\text{/h)}$
 $Q_{MAKSDIM} = 480 \text{ (1 728 m}^3\text{/h)}$ $Q_{MAKS} = 605 \text{ (2 178 m}^3\text{/h)}$
 $Q > Q_{MAKSDIM}$ avlastes i reguleringskasse.

Avløpsvann -----
Overløp -----

Hydraulisk profil er basert på mengder gjennom hvert
prosesstrinn, som vist på SRA-M1-141a Forenklet flytskjema.

HENVISNINGER:

- SRA-M1-140a Situasjonsplan
- SRA-M1-141a Forenklet flytskjema
- SRA-M1-141b Flytskjema hovedprosesser
- SRA-M1-141c Flytskjema øvrige prosesser
- SRA-M1-142a Plan 01 prosesshall
- SRA-M1-142b Plan 02 prosesshall
- SRA-M1-143a Illustrasjon prosesshall

F04	2026-08-14	For anskaffelse	BjoOey	VilLoe	ToDal
Rev.	Dato	Beskrivelse	Utarbeidet	Fagkontroll	Godkjent
Dette dokumentet er utarbeidet av Norconsult Norge AS som del av det oppdraget som fremgår nedenfor. Opphavsretten tilhører Norconsult Norge AS. Dokumentet må bare benyttes til det formål som oppdragsavtalen beskriver, og må ikke kopieres eller gjøres tilgjengelig på annen måte eller i større utstrekning enn formålet tilsier.					
 Stord Vatn og Avløp AS				Målestokk (gjelder A1)	
Skjersholmane RA Hydraulisk profil Forslag til løsning før samspillsfase					
Norconsult 		Oppdragsnummer 52408305	Tegningsnummer SRA-M1-144a		Revisjon F04