



"X:\nor\oppdrag\Bergen\52408\524080305\BIM\Elektrikk\Forprosjekt\terseanlegg\Enligneskjema\524080305_Enligneskjema.dwg - LiAaa - Utskriftsdato: 2026-05-20, 11:59:44 - LAYOUT = Enligneskjema"

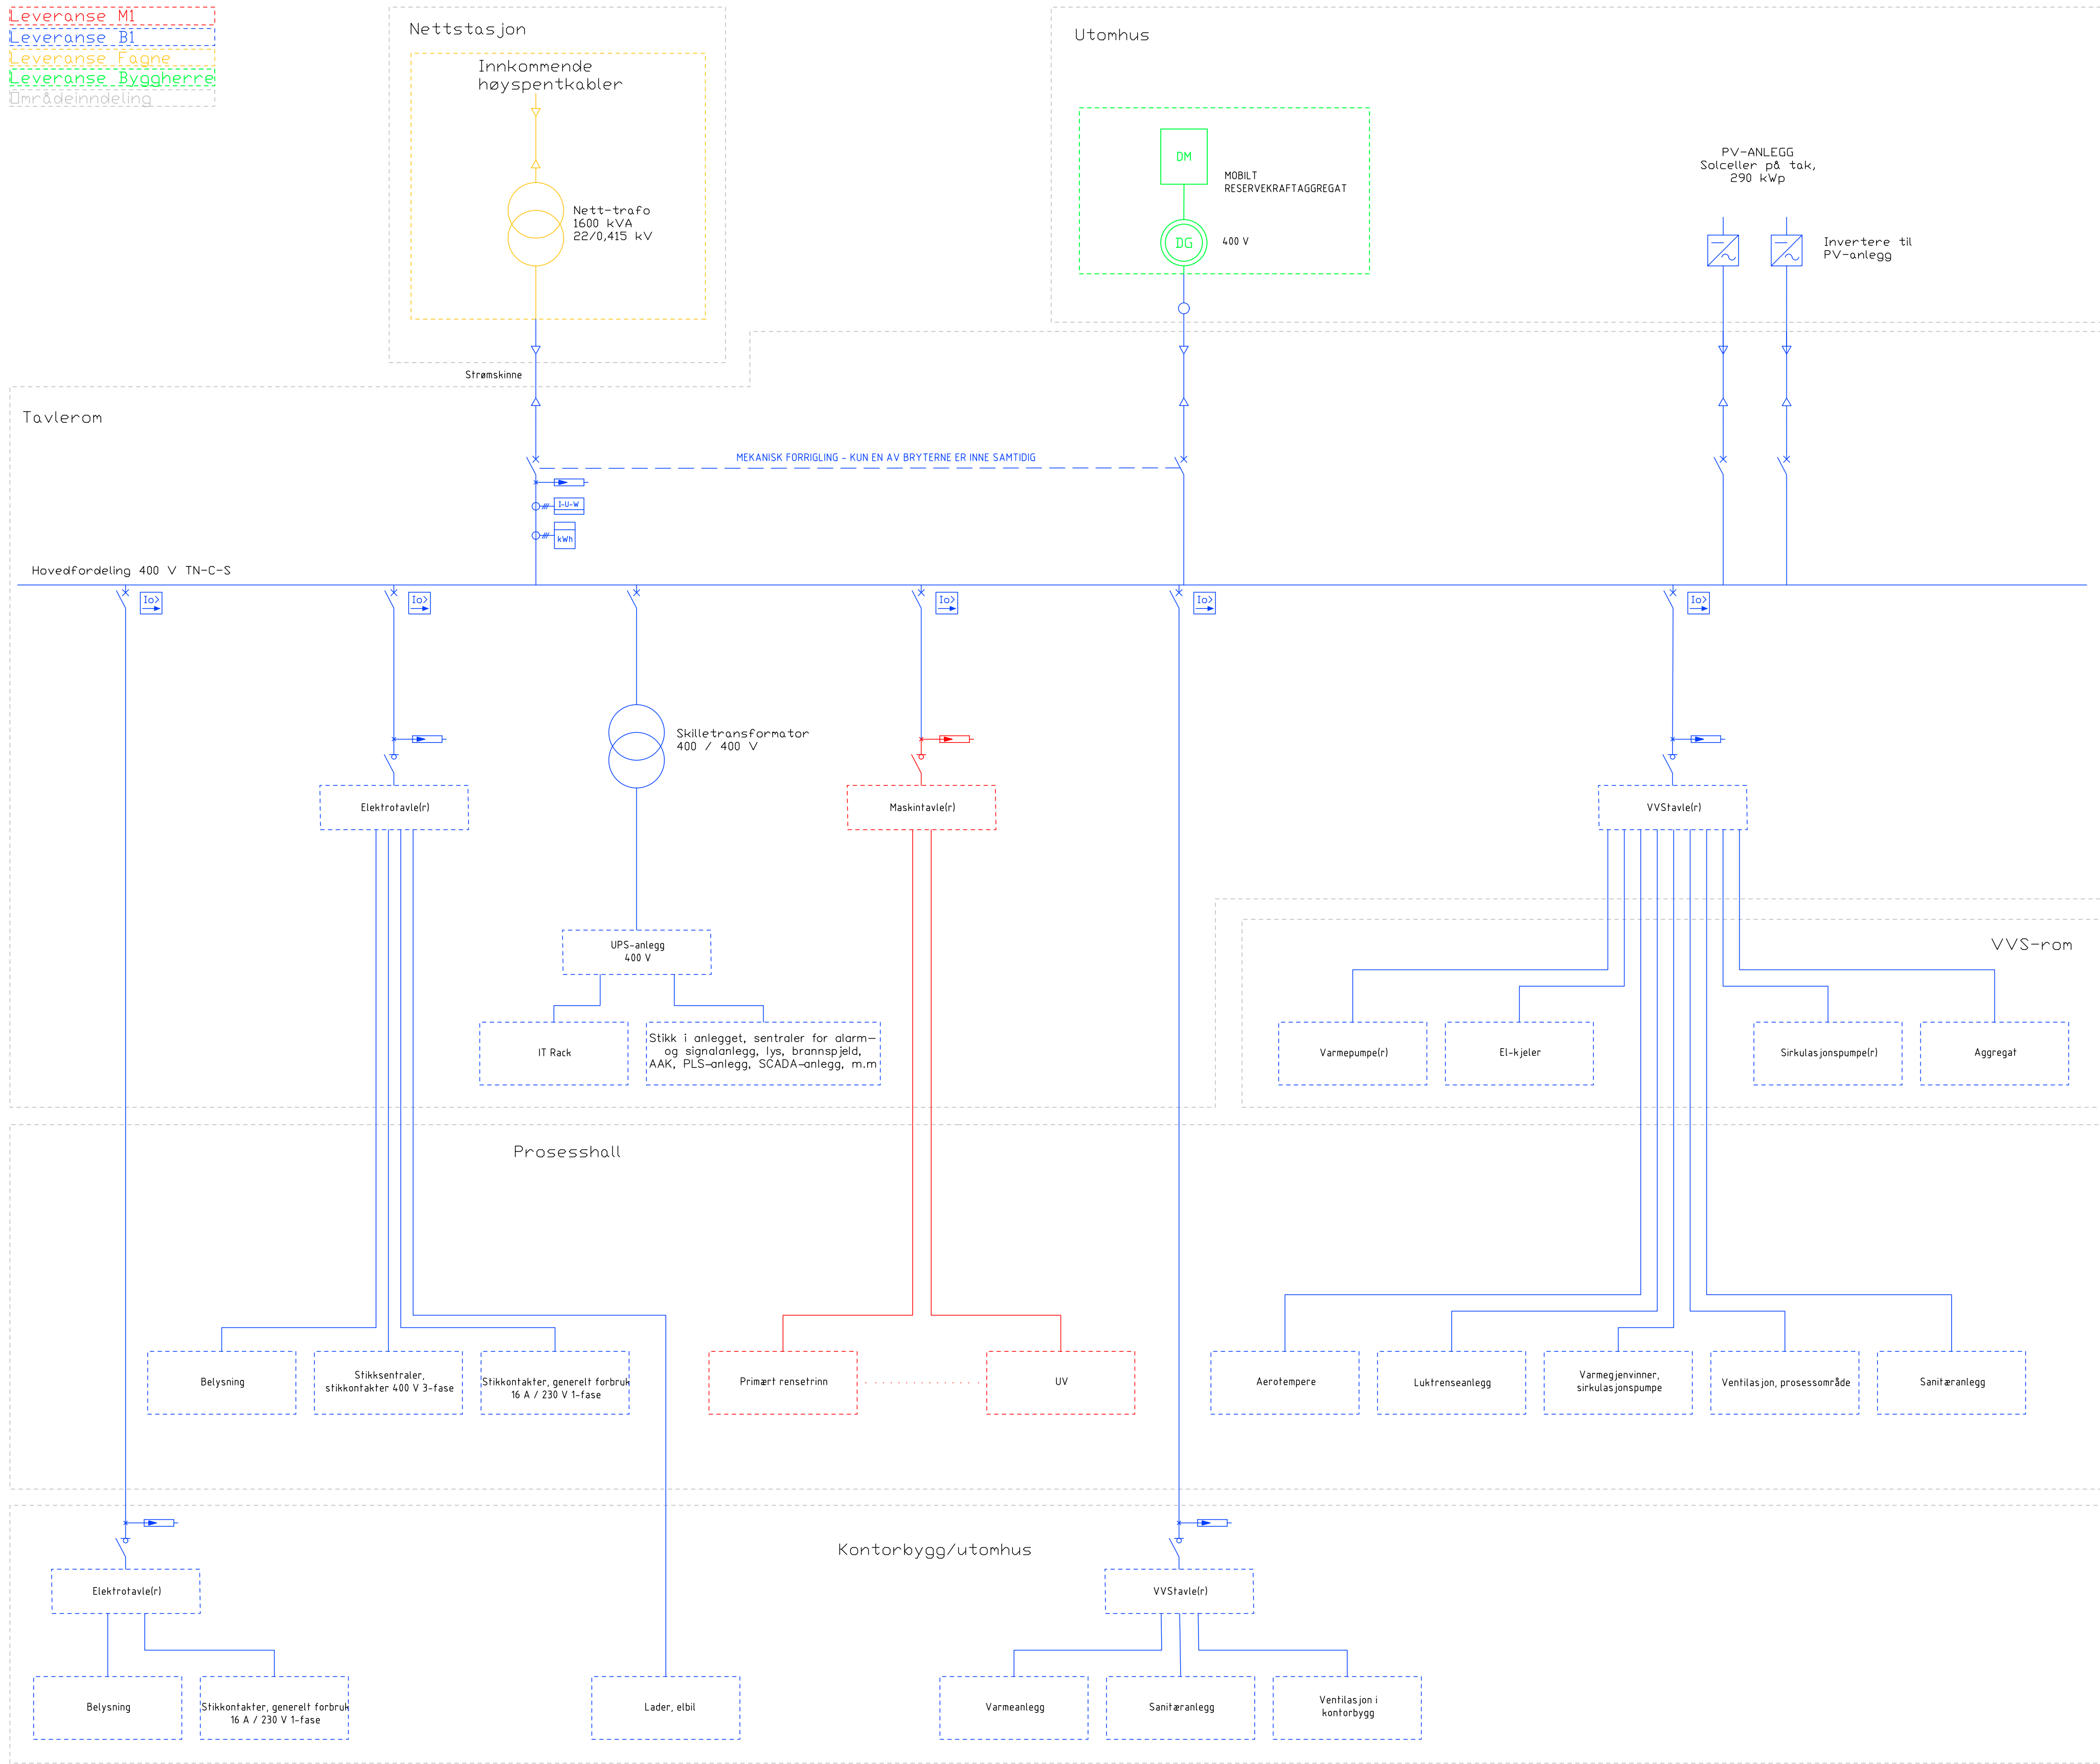

FORKLARING

- Dimensjonering av mobilt reservekraftaggregat baseres på underlag levert av M1 og B1.

SYMBOLFORKLARING

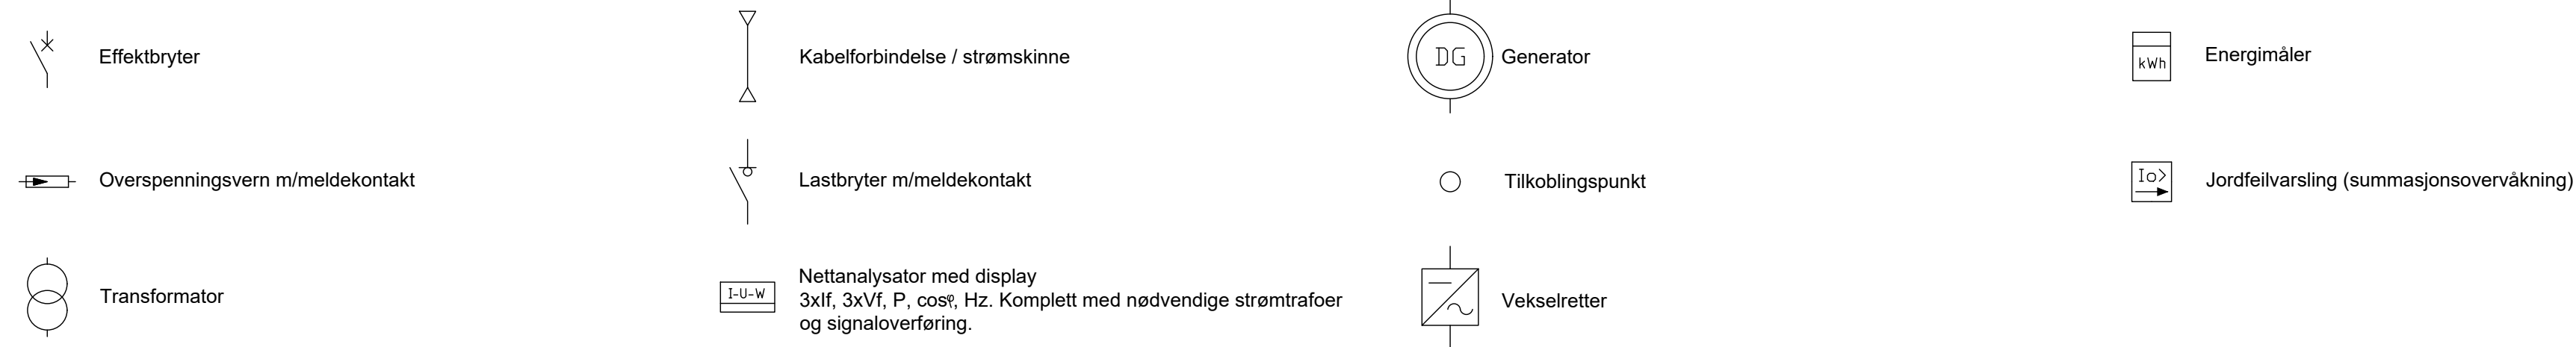

Rev.	Dato	Beskrivelse	LiAaa	GeMKn	ToDal
D01	2026-05-27	For oppdragsgivers godkjenning			

Dette dokumentet er utarbeidet av Norconsult som del av det oppdraget som fremgår nedenfor. Opphavsretten tilhører Norconsult. Dokumentet må bare benyttes til det formål som oppdragsavtalen beskriver, og må ikke kopieres eller gjøres tilgjengelig på annen måte eller i større utstrekning enn formålet tilsier.

Stord Vatn og Avløp AS	Målestokk (gjelder A1)
	-

Stord RA - Hovedprosjekt

Topologi elkraft

Norconsult	Oppdragsnummer	Tegningsnummer	Revisjon
	52408305	SRA-M1-E-70-00-01	D01