ROMSKJEMA ETTER ETASJE

Etasje	Symbol	Rom Nr.	Romnavn	Rom info	Antall	Rev. ID	Endrings nr.	Areal gulv	Areal vinduer	Areal dører	Areal vegger	Omkrets gulv	Omkrets vegger	Høyde	Net volume	Himling	Gulv	Vegg	Annen informasjon
1. etasje																			
		1	Soverom		1	<Undefined>		8,40	1,30	1,86	26,17	12 434	12 434	2 400	20,16	Huntonit Basic Ceiling, Antikk hvit	Tarkett ID Click Contemporary Oak Natural	Huntonit proff vegg, farge 12076 Modern beige	Dør og lister i fargen NCS S 0502-Y (Bomull)
		2	Bod		1	<Undefined>		4,11	0,00	3,27	17,68	8 115	8 704	2 400	9,87	Huntonit Basic Ceiling, Antikk hvit	Tarkett ID Click Contemporary Oak Natural	Huntonit proff vegg, farge 1931 Kokos	Dør og lister i fargen NCS 0502-Y (Bomull)
		3	Soverom		1	<Undefined>		10,51	1,30	2,36	21,10	13 308	13 372	2 400	25,22	Huntonit Basic Ceiling, Antikk hvit	Tarkett ID Click Contemporary Oak Natural	Huntonit proff vegg, farge 8252 Green Harmony	Dør og lister i fargen NCS S 0502-Y (Bomull)
		4	VF		1	<Undefined>		3,52	0,00	2,07	10,92	8 084	7 982	2 400	8,45	Huntonit Basic Ceiling, Antikk hvit	Tarkett ID Click Contemporary Oak Natural	Huntonit proff vegg, farge 1931 Kokos	Dør og lister i fargen NCS S 0502-Y (Bomull)
		5	Hall		1	<Undefined>		4,10	0,00	8,35	8,17	8 795	4 406	2 400	9,85	Huntonit Basic Ceiling, Antikk hvit	Tarkett ID Click Contemporary Oak Natural	Huntonit proff vegg, farge 1931 Kokos	Dør og lister i fargen NCS S 0502-Y (Bomull)
		6	Bad		1	<Undefined>		5,59	0,00	1,86	21,65	9 830	9 714	2 400	13,43	Huntonit Basic Ceiling, Antikk hvit	Gerbad Konkret Mink 2243	Fibo våtromspanel, farge Moonstone	Dør og lister i fargen NCS S 0502-Y (Bomull)
		7	Stue		1	<Undefined>		14,05	3,44	2,07	22,87	15 129	4 674	2 400	33,71	Huntonit Basic Ceiling, Antikk hvit	Tarkett ID Click Contemporary Oak Natural	Huntonit proff vegg, farge 1931 Kokos	Dør og lister i fargen NCS S 0502-Y (Bomull)
		8	Kjøkken		1	<Undefined>		12,84	2,96	0,00	13,26	14 468	7 998	2 400	30,81	Huntonit Basic Ceiling, Antikk hvit	Tarkett ID Click Contemporary Oak Natural	Huntonit proff vegg, farge 12076 Modern Beige	Dør og lister i fargen NCS S 0502-Y (Bomull)
					8			**63,13 m²**	**8,99 m²**	**21,84 m²**	**141,82 ...**	**90 163 mm**	**69 285 mm**		**151,51 m³**				

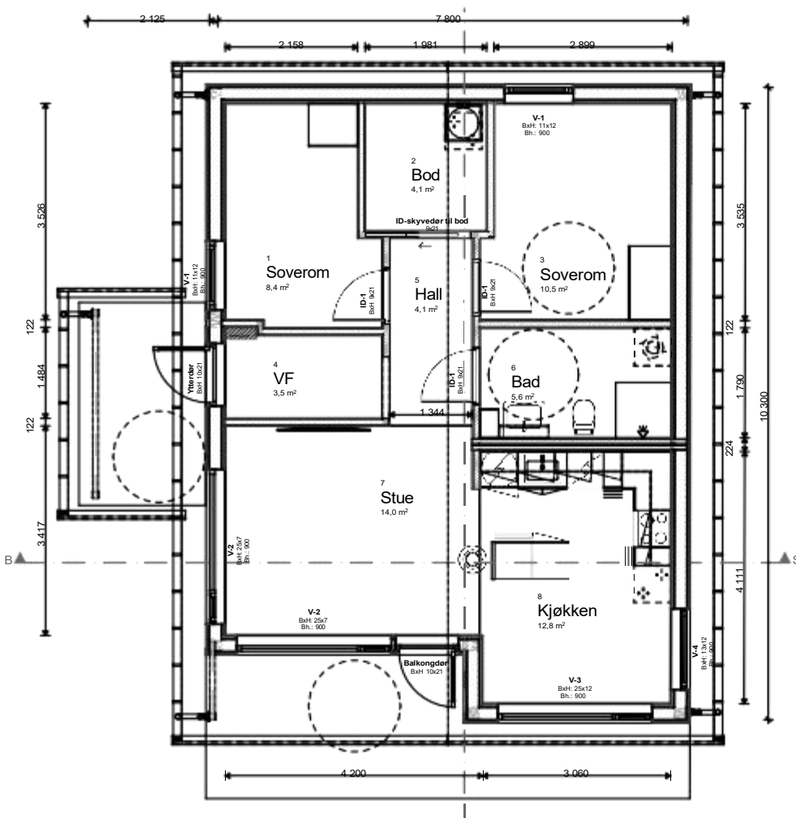

BTA 77,6 kvm
BYA 103,5 kvm

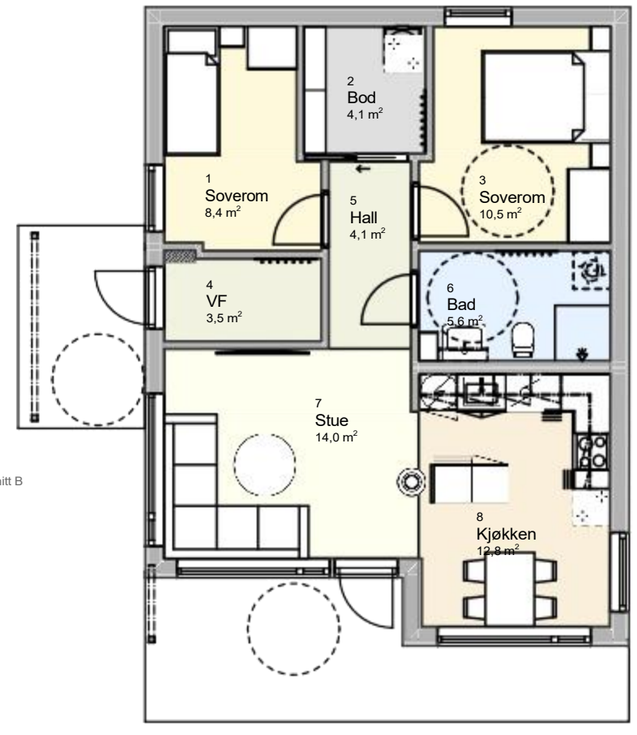

Prosjekt: **Enebolig med 2 soverom**	Kontroll prosjekt: Sign..: / Kontroll:
Tiltakshaver: **TKE KF** **Ringveien 59** **9845 Tana**	Gnr./Bnr./Festenr.: **Gnr/Bnr/Festen**
Prosjekterende: **TKE KF** **Ringveien 59** **9845 Tana**	
© Alle rettigheter tilhører utførende for prosjektering, kopiering eller bruk av disse tegningene er forbudt uten skriftlig samtykke	Dato: **29.7.2026**
Tegning: Romskjema	Målestokk: **1:100, 1:20 22** Tegningsnr.: **A5647051** Rev.: