DØRSKJEMA

ID		Balkongdør	ID-1	ID-skyvedør til bod	Ytterdør
Slagretning		H (1)	H (2), V (1)	V (1)	V (1)
Tilhørende rom		7 (1)	1 (1), 5 (1), 3 (1)	3 (1)	4 (1)
Antall		1	3	1	1
Rev. ID		<Undefined>	<Undefined>	<Undefined>	<Undefined>
Endringsnr.					
		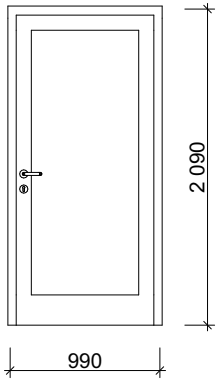	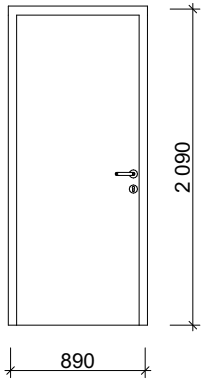	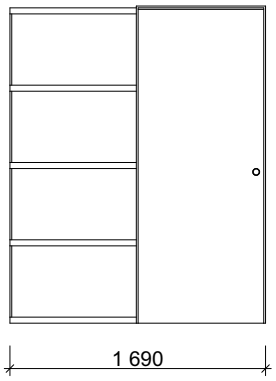	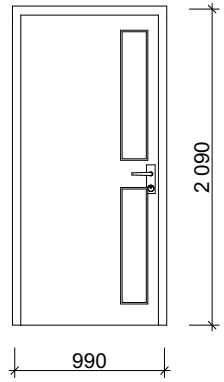
Størrelse	**B=**	990	890	1 690	990
	H=	2 090	2 090	2 097	2 090
Brannkrav					
Lydkrav					
U-verdi					
Funksjon					
Terskel		-	-	-	-
Glass		Soldempet og selvrens			
Hengsler					3-hengslet
Karm					
Overflate karm					
Dørblad		Ferdigmalt NCS S0502Y			
Overflate anslagside					
Overflate hengselside					
Låskasse					
Håndtak					
Overflate håndtak					
Tilleggslås					
Produsent		<Undefined>	<Undefined>	<Undefined>	<Undefined>
Anmerkning					

Rev	Nr	Beskrivelse	Dato	Sign	Kontr

Tegning
Dørskjema
Enebolig med 2 soverom
Sarvvesgeaidnu 9845 Tana

Prosjektnr..	Dato opprettet	Gnr./Bnr./Festenr..	Mål:	Tegningsnr..
760	**29.7.2026**	**Gnr/Bnr/Festenr**		**A61-201**
Fase. **Anbud**	Sign..	Kontroll	Godkjent	Rev. ID