VINDUSKJEMA					
ID		V-1	V-1	V-2	V-3
Antall		1	1	2	1
Rev. ID		<Undefined>	<Undefined>	<Undefined>	<Undefined>
Endringsnr.					
MMI		Status ikke satt	Status ikke satt	Status ikke satt	Status ikke satt
		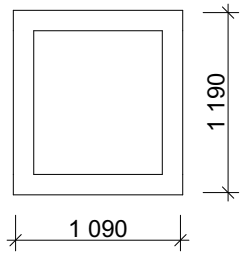	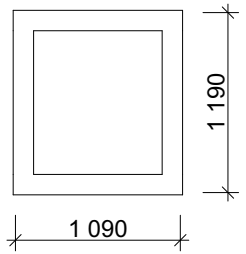	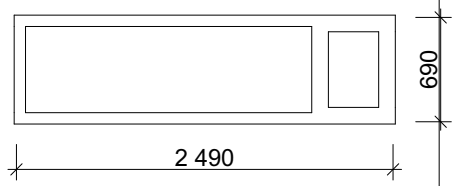	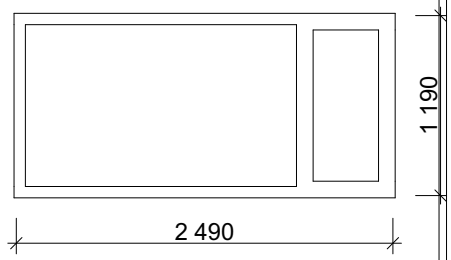
Størrelse	B=	1 090	1 090	2 490	2 490
	H=	1 190	1 190	690	1 190
Brannkrav					
Lydkrav					
U-verdi					
Funksjon					
Glass			Soldempet og selvrens	Soldempet og selvrens	Soldempet og selvrens
Glasslister					
Glassareal		0,808	0,808	1,245	2,350
Hengsler					
Karm		Alumantlet på utside	Alumantlet på utside	Alumantlet på utside	Alumantlet på utside
Overflate karm		Ferdigmalt NCS S0502Y	Ferdigmalt NCS S0502Y	Ferdigmalt NCS S0502Y	Ferdigmalt NCS S0502Y
Overflate anslagside					
Overflate hengselside					
Ramme					
Overlate ramme					
Låskasse					
Håndtak					
Overflate håndtak					
Tilleggslås					
Produsent		<Undefined>	<Undefined>	<Undefined>	<Undefined>
Anmerkning					

Rev	Nr	Beskrivelse	Dato	Sign	Kontr

Tegning
Vinduskjema
Enebolig med 2 soverom
Sarvvesgeaidnu 9845 Tana

Prosjektnr..	Dato opprettet	Gnr./Bnr./Festenr..	Mål:	Tegningsnr..
760	**29.7.2026**	**Gnr/Bnr/Festenr**		**A62-201**
Fase. **Anbud**	Sign..	Kontroll	Godkjent	Rev. ID

VINDUSKJEMA		
ID		V-4
Antall		1
Rev. ID		<Undefined>
Endringsnr.		
MMI		Status ikke satt
		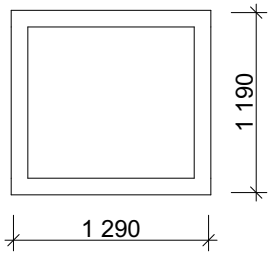
Størrelse	B=	1 290
	H=	1 190
Brannkrav		
Lydkrav		
U-verdi		
Funksjon		
Glass		Soldempet og selvrens
Glasslister		
Glassareal		1,100
Hengsler		
Karm		Alumantlet på utside
Overflate karm		Ferdigmalt NCS S0502Y
Overflate anslagside		
Overflate hengselside		
Ramme		
Overlate ramme		
Låskasse		
Håndtak		
Overflate håndtak		
Tilleggslås		
Produsent		<Undefined>
Anmerkning		

Rev	Nr	Beskrivelse	Dato	Sign	Kontr

Tegning
Vinduskjema
Enebolig med 2 soverom
Sarvvesgeaidnu 9845 Tana

Prosjektnr..	Dato opprettet	Gnr./Bnr./Festenr..	Mål:	Tegningsnr..
760	**29.7.2026**	**Gnr/Bnr/Festenr**		**A62-201**
Fase. **Anbud**	Sign..	Kontroll	Godkjent	Rev. ID