




STRANDEBARM SKULE
SYSTEMSKJEMA VARME OG SANITÆR

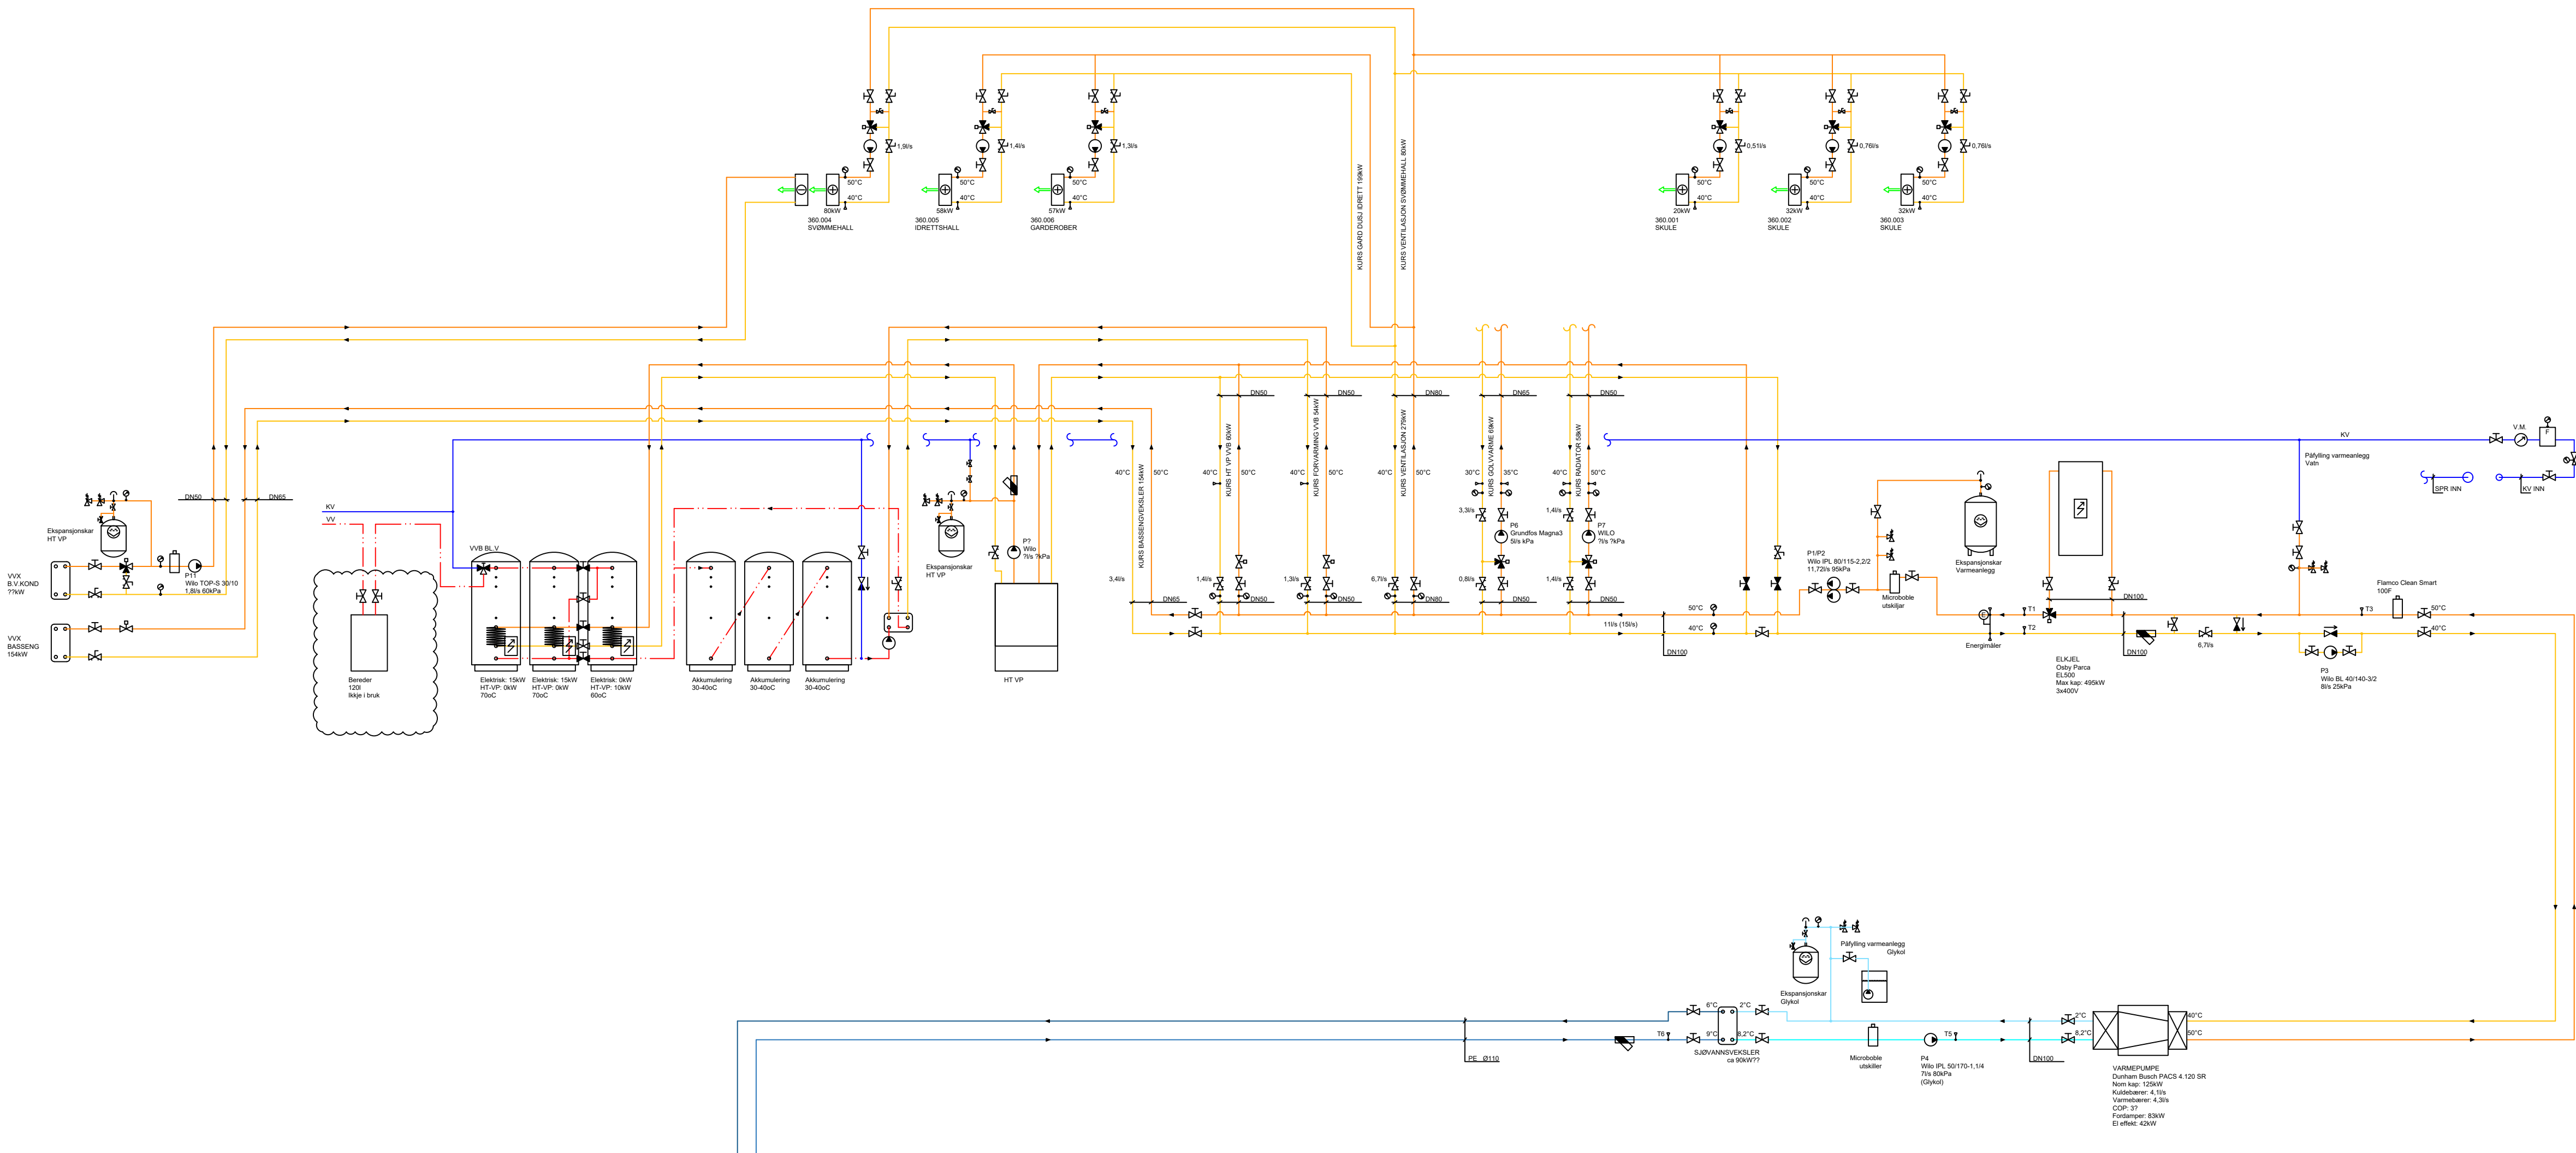


STRANDEBARM SKULE
SYSTEMSKJEMA SJØVANNSSINNTAK

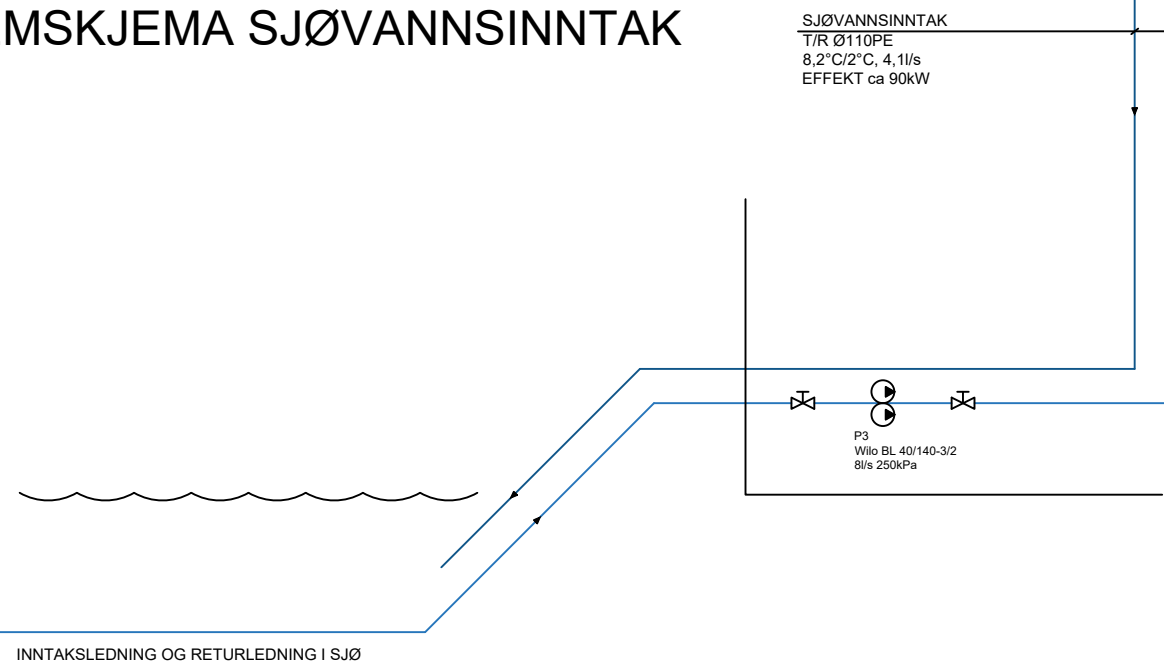


REV.	DATO	REVISJON GJELDER	TEGN.	KONTR.	GODKJ.
TEGN.	TILBODSTEIKNING	DATO. UNDERLAG.	SKALA:	— (A1)	
TEGN.	01.12.25	TB	DATO	SIGN.	
KONTR.		TB			
GODKJ.		TB			
ARKIVNR:					
TECNO		TEGN. NR.:		REV.:	1

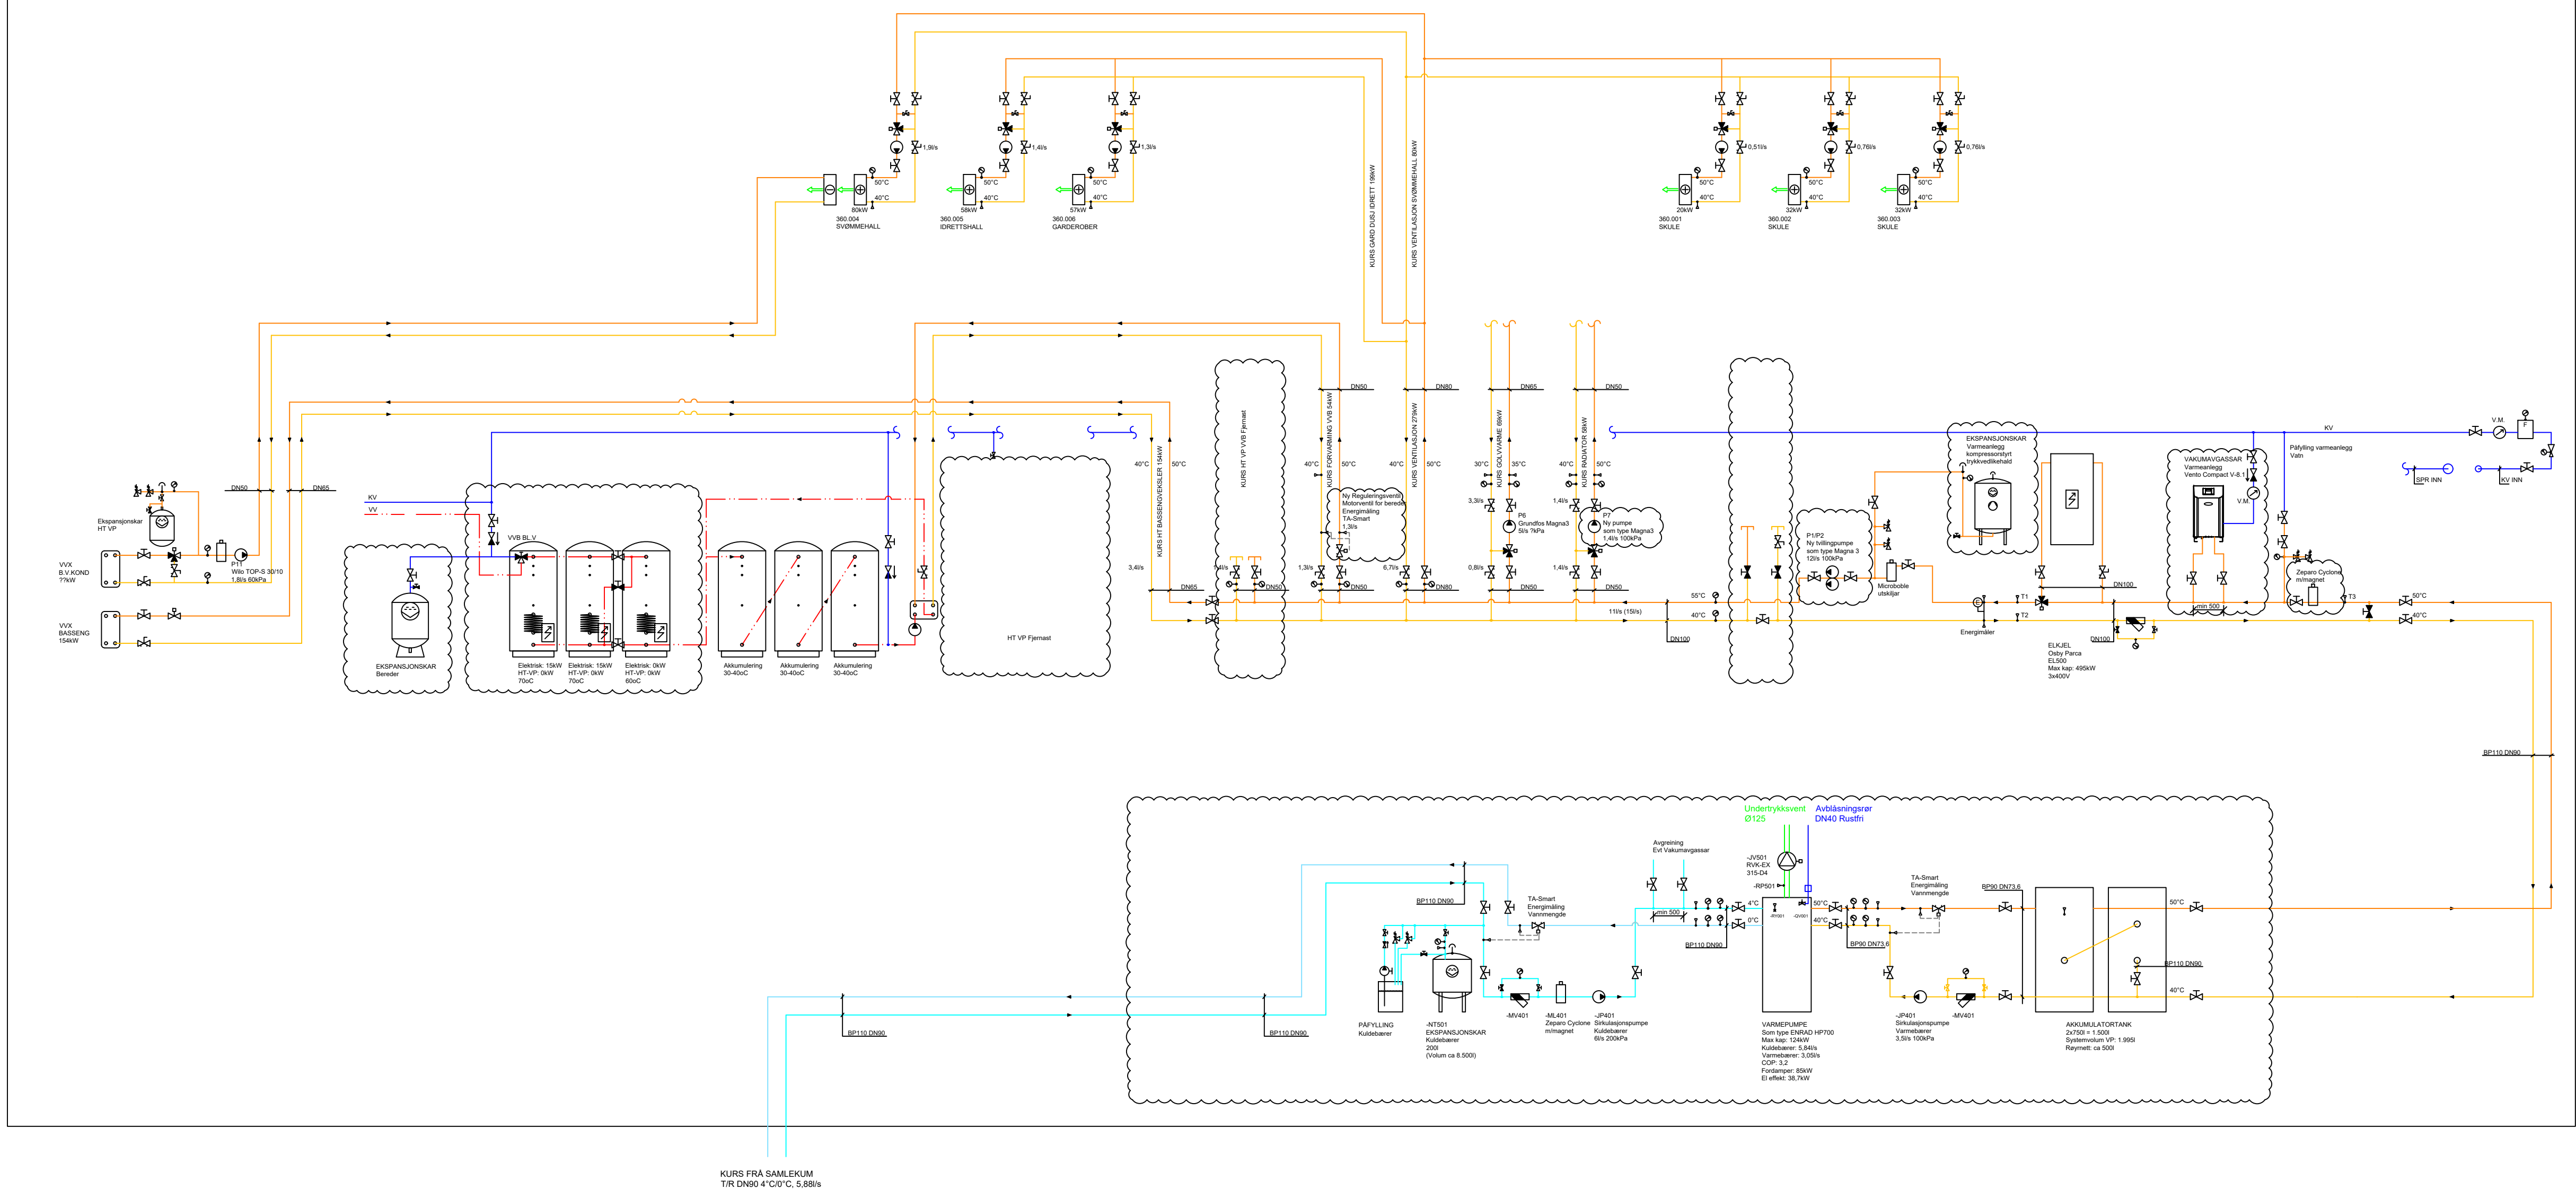STRANDEBARM SKULE
SYSTEMSKJEMA VARME OG SANITÆR

-	-	-	-	-	-
REV.	DATO	REVISJON	GJELDER	TEGN.	KONTR.
TEGN. TYPE	TILBODSTEINKNING		DATO. UNDERLAG.	SKALA: - (A1)	
KVAM HERAD STRANDEBARM SKULE SYSTEMSKJEMA NY VARMEPUMPE				DATO	SIGN.
				TEGN.	01.12.25 TB
				KONTR.	TB
				GODKJ.	TB
				ARKIVNR:	
				TEGN. NR.:	REV.: 1

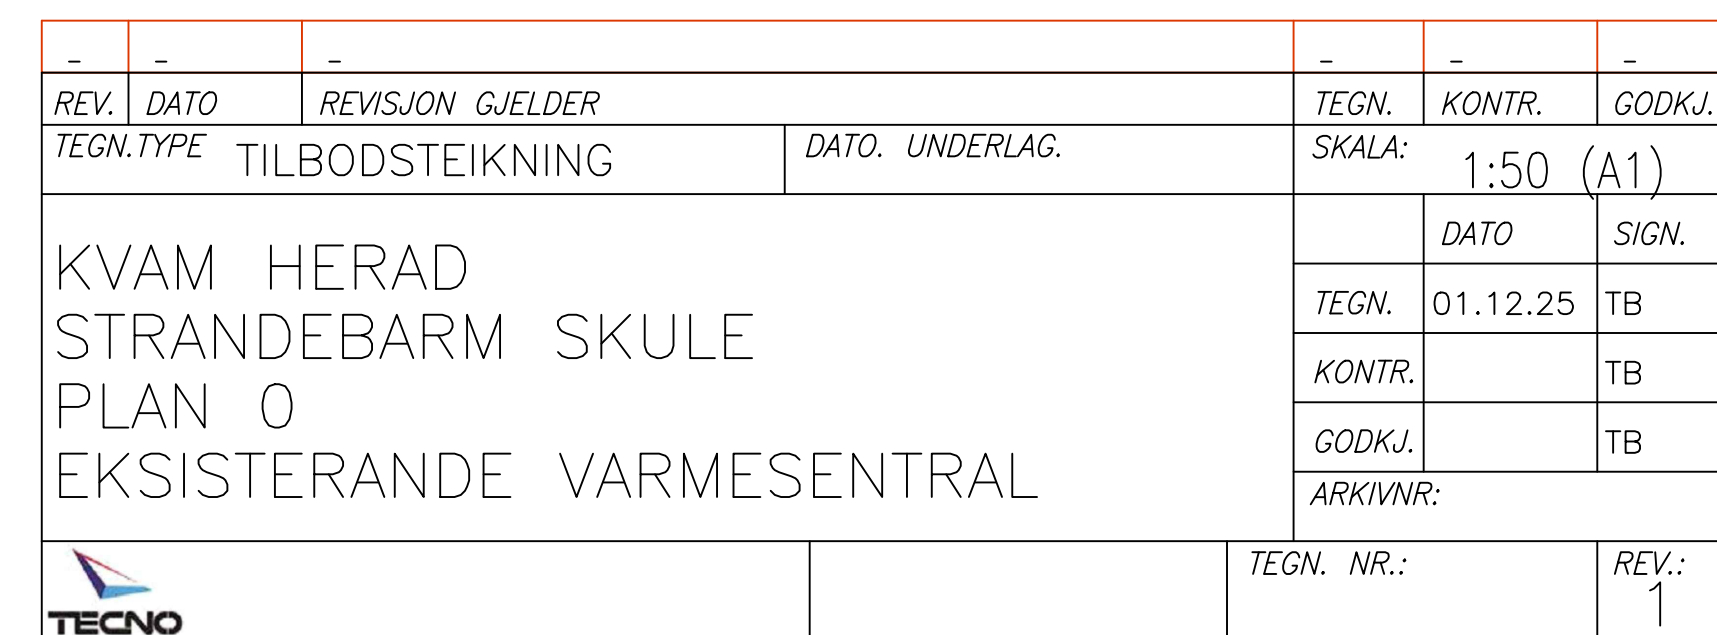

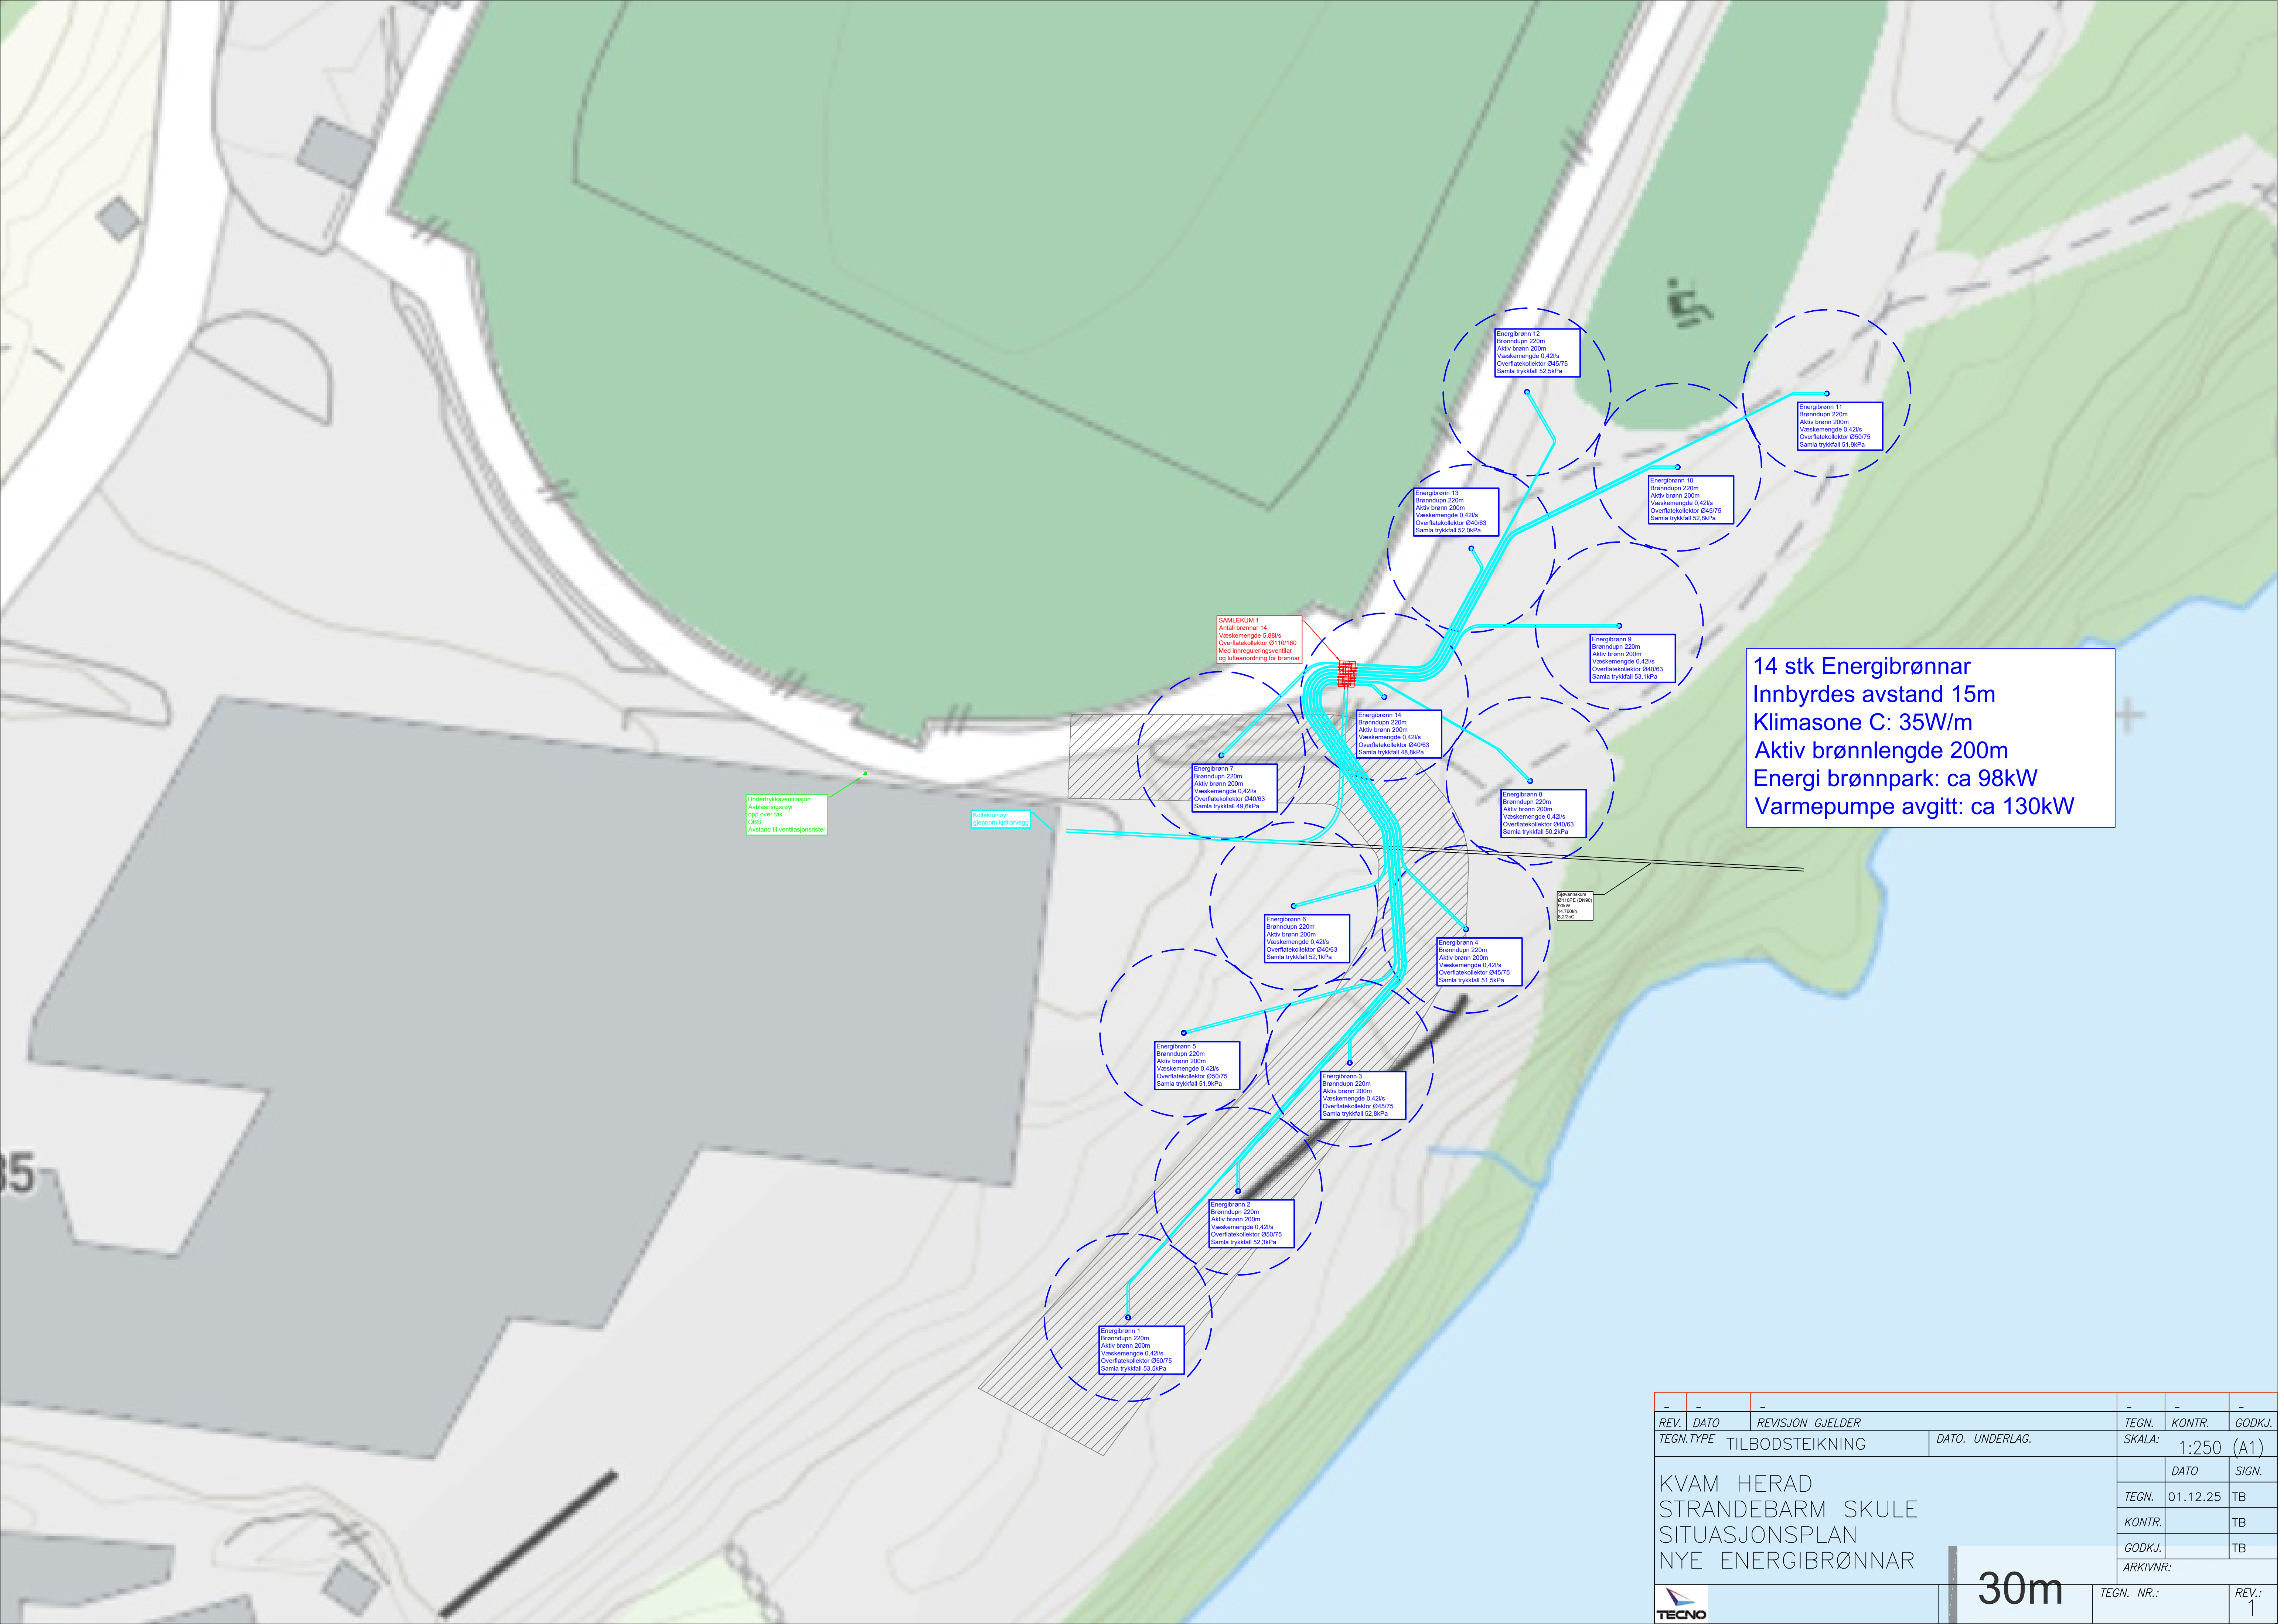

14 stk Energibrønner
Innbyrdes avstand 15m
Klimasone C: 35W/m
Aktiv brønnlengde 200m
Energi brønnpark: ca 98kW
Varmepumpe avgitt: ca 130kW

-	-	-	-	-	-
REV.	DATO	REVISJON	GJELDER	TEGN.	KONTR.
TEGN.	TYPE	TILBODSTEINKNING	DATO.	UNDERLAG.	GODKJ.
KVAM HERAD			STRANDEBARM SKULE		1:250 (A1)
SITUASJONSPLAN			NYE ENERGIBRØNNAR		DATO
					SIGN.
					TEGN.
					KONTR.
					GODKJ.
					TB
					ARKIVNR:
					TEGN. NR.:
					REV.:
					1