




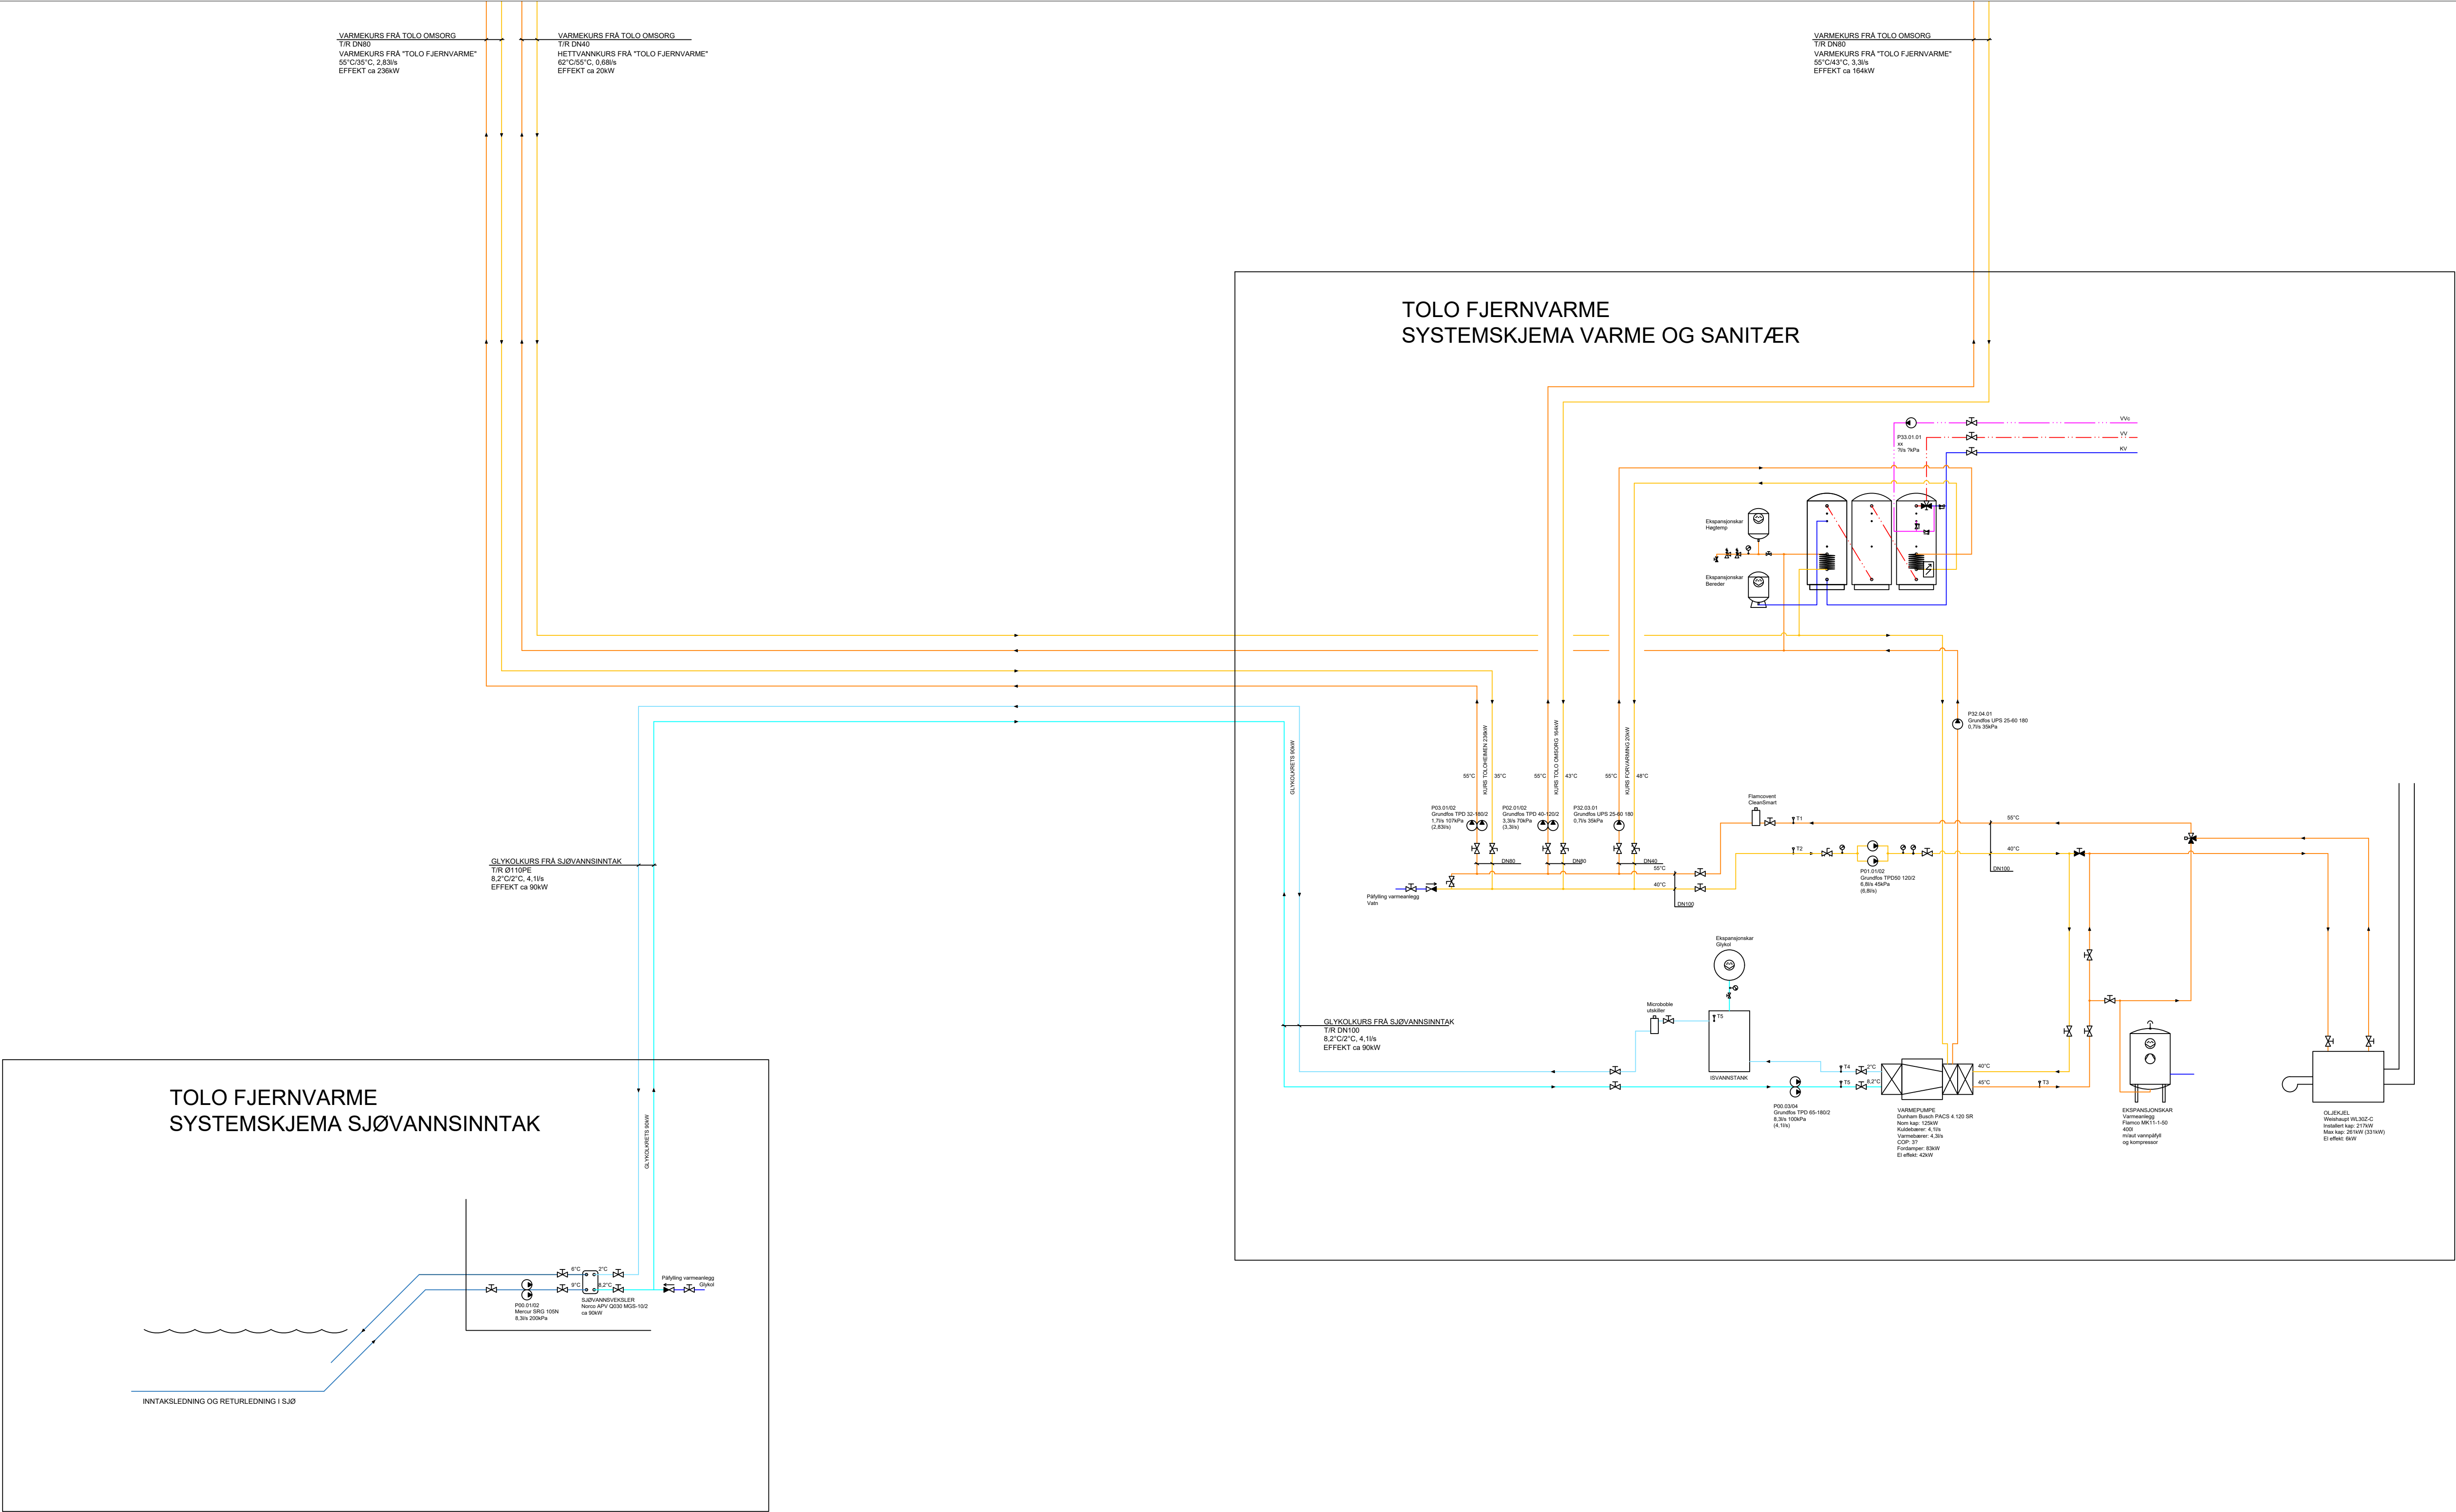

REV.	DATO	REVISJON GJELDER	TEGN.	KONTR.	GODKJ.
TEGN. TYPE	TILBODSTEIKNING	DATO. UNDERLAG.	SKALA:	— (A1)	
KVAM HERAD TOLO FJERNVARME SYSTEMSKJEMA SJØVANNSINNTAK OG PRODUKSJON			DATO	SIGN.	
			TEGN.	01.12.25	TB
			KONTR.		TB
			GODKJ.		TB
			ARKIVNR:		
TECNO			TEGN. NR.:	REV.: 1	

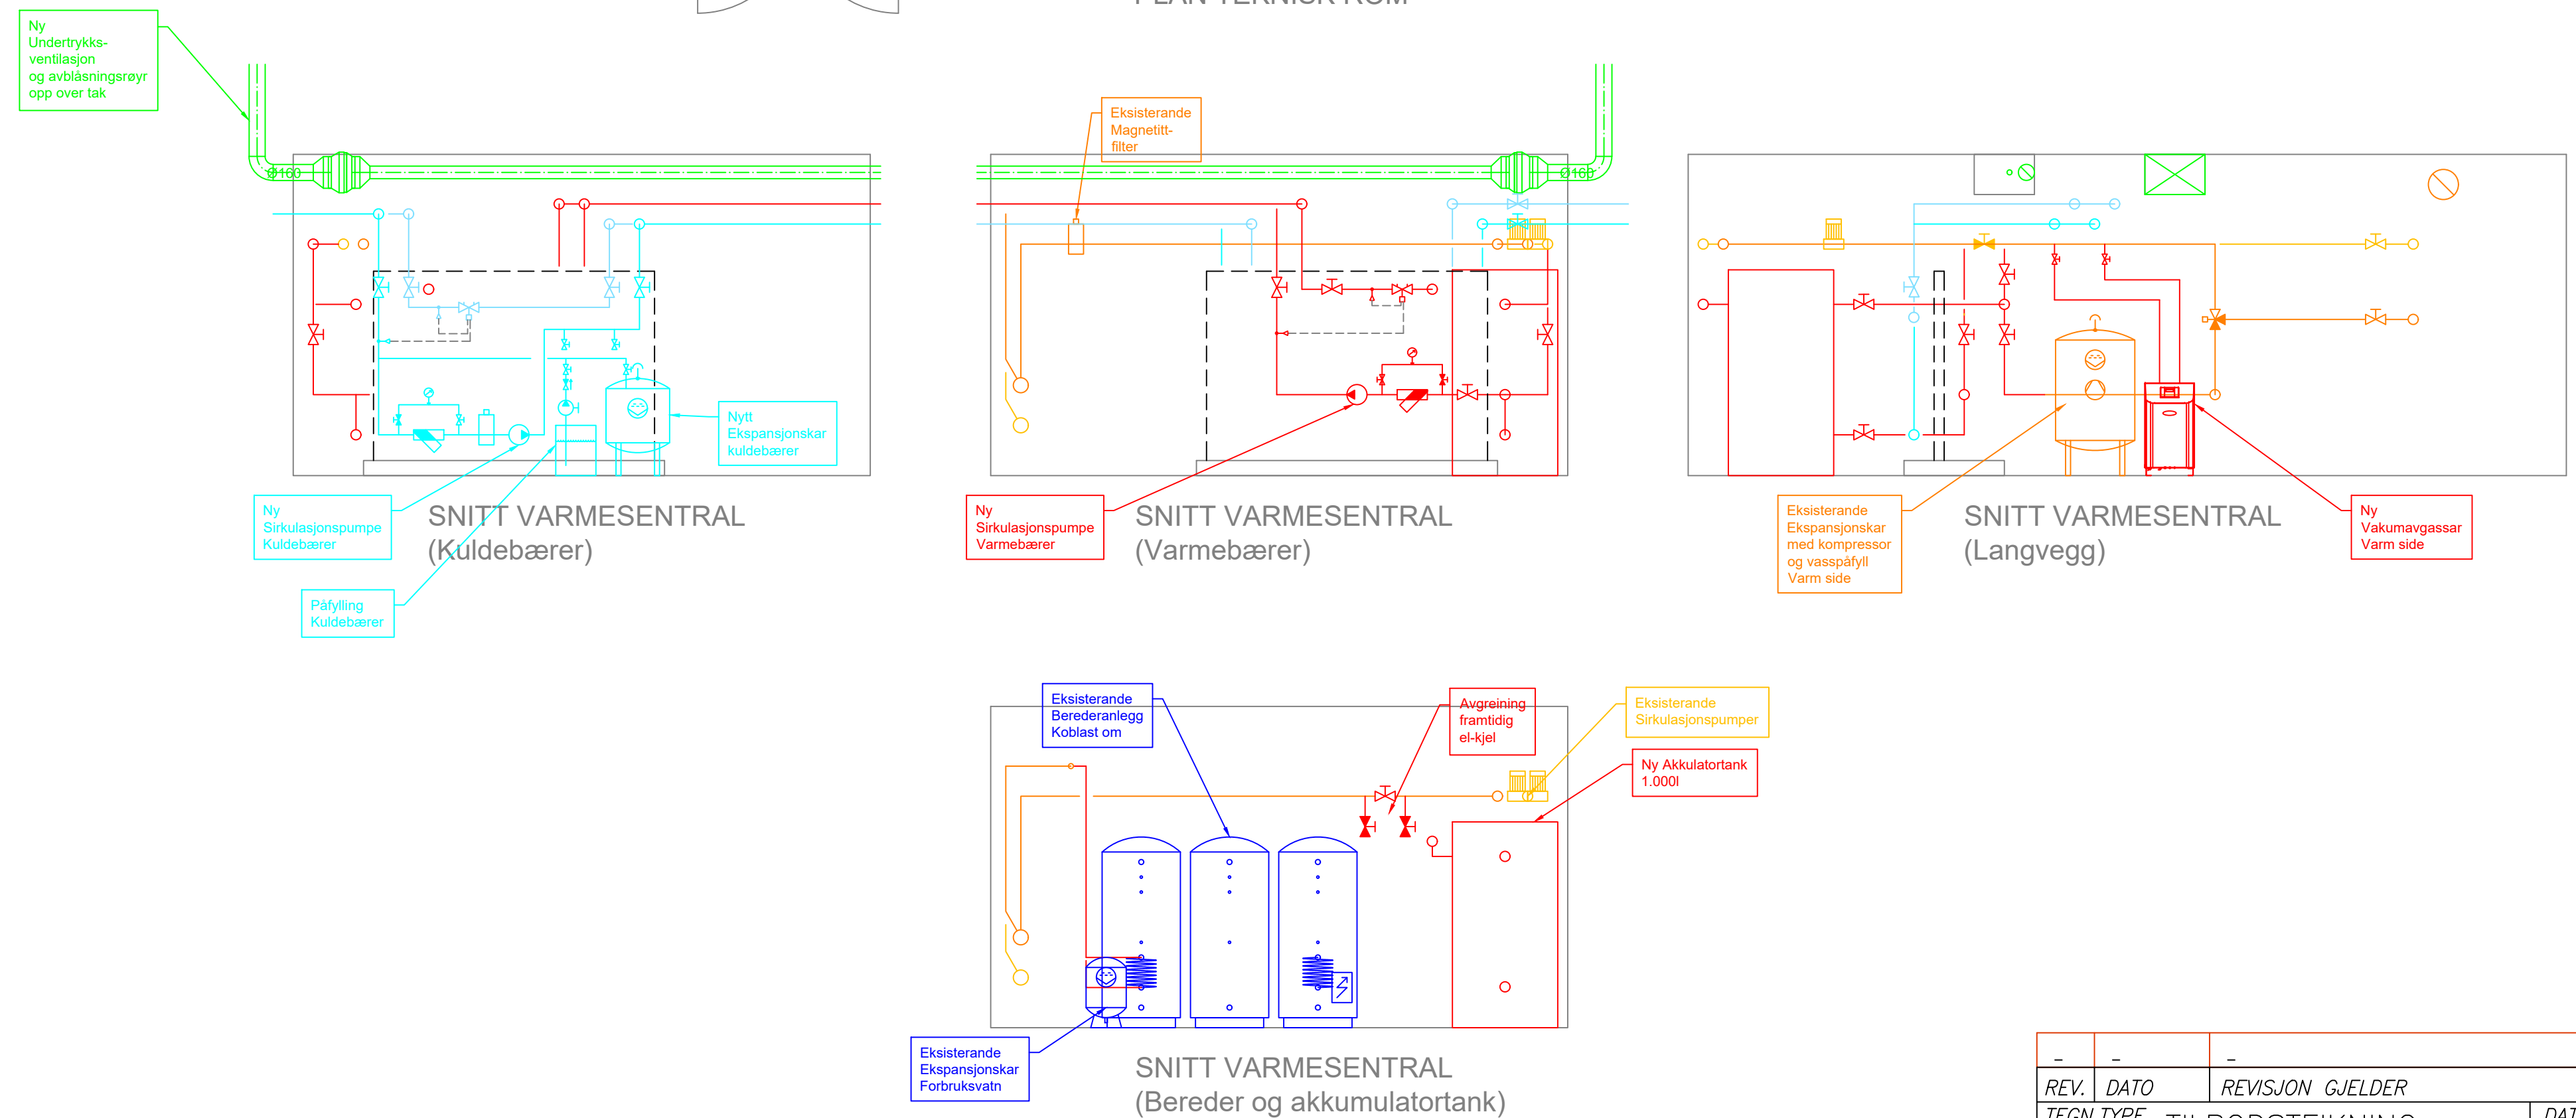

-	-	-	-	-		
REV.	DATO	REVISJON GJELDER		TEGN.	KONTR.	GODKJ.
TEGN.TYPE		TILBODSTEIKNING		DATO. UNDERLAG.		SKALA:
						1:50 (A1)
KVAM HERAD TOLO FJERNVARME PLAN 0 OMBYGGING VARMESENTRAL					DATO	SIGN.
				TEGN.	01.12.25	TB
				KONTR.		TB
				GODKJ.		TB
				ARKIVNR:		
			TEGN. NR.:		REV.:	
					1	

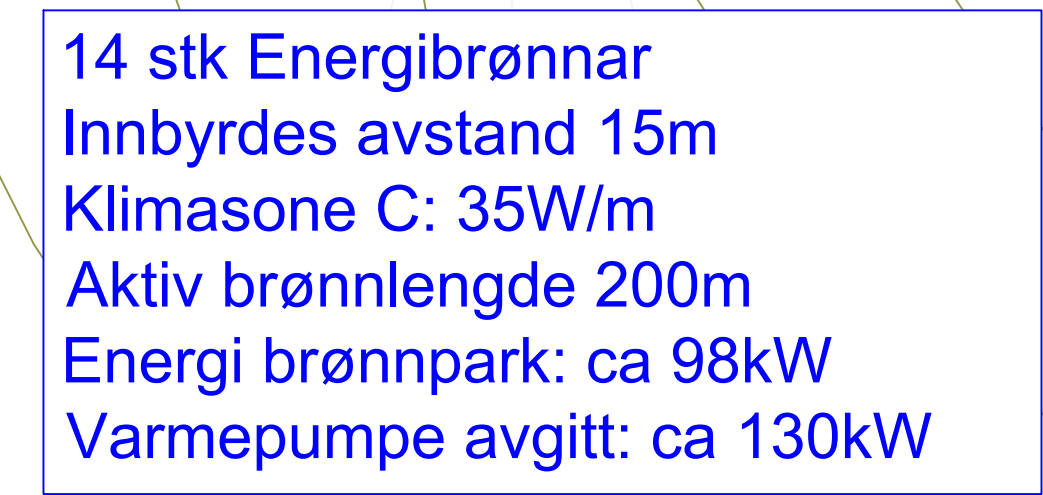

REV.	DATO	REVISJON	GJELDER	TEGN.	KONTR.	GODKJ.
TEGN.TYPE	TILBODSTEIKNING			SKALA:		1:250 (A1)
KVAM HERAD TOLO OMSORG OG TOLOHEIMEN SITUASJONSPLAN NYE ENERGIBRØNNAR				DATO	SIGN.	
				TEGN.	01.12.25	TB
				KONTR.	TB	
				GODKJ.	TB	
				ARKIVNR:		
				TEGN. NR.:		REV.: