


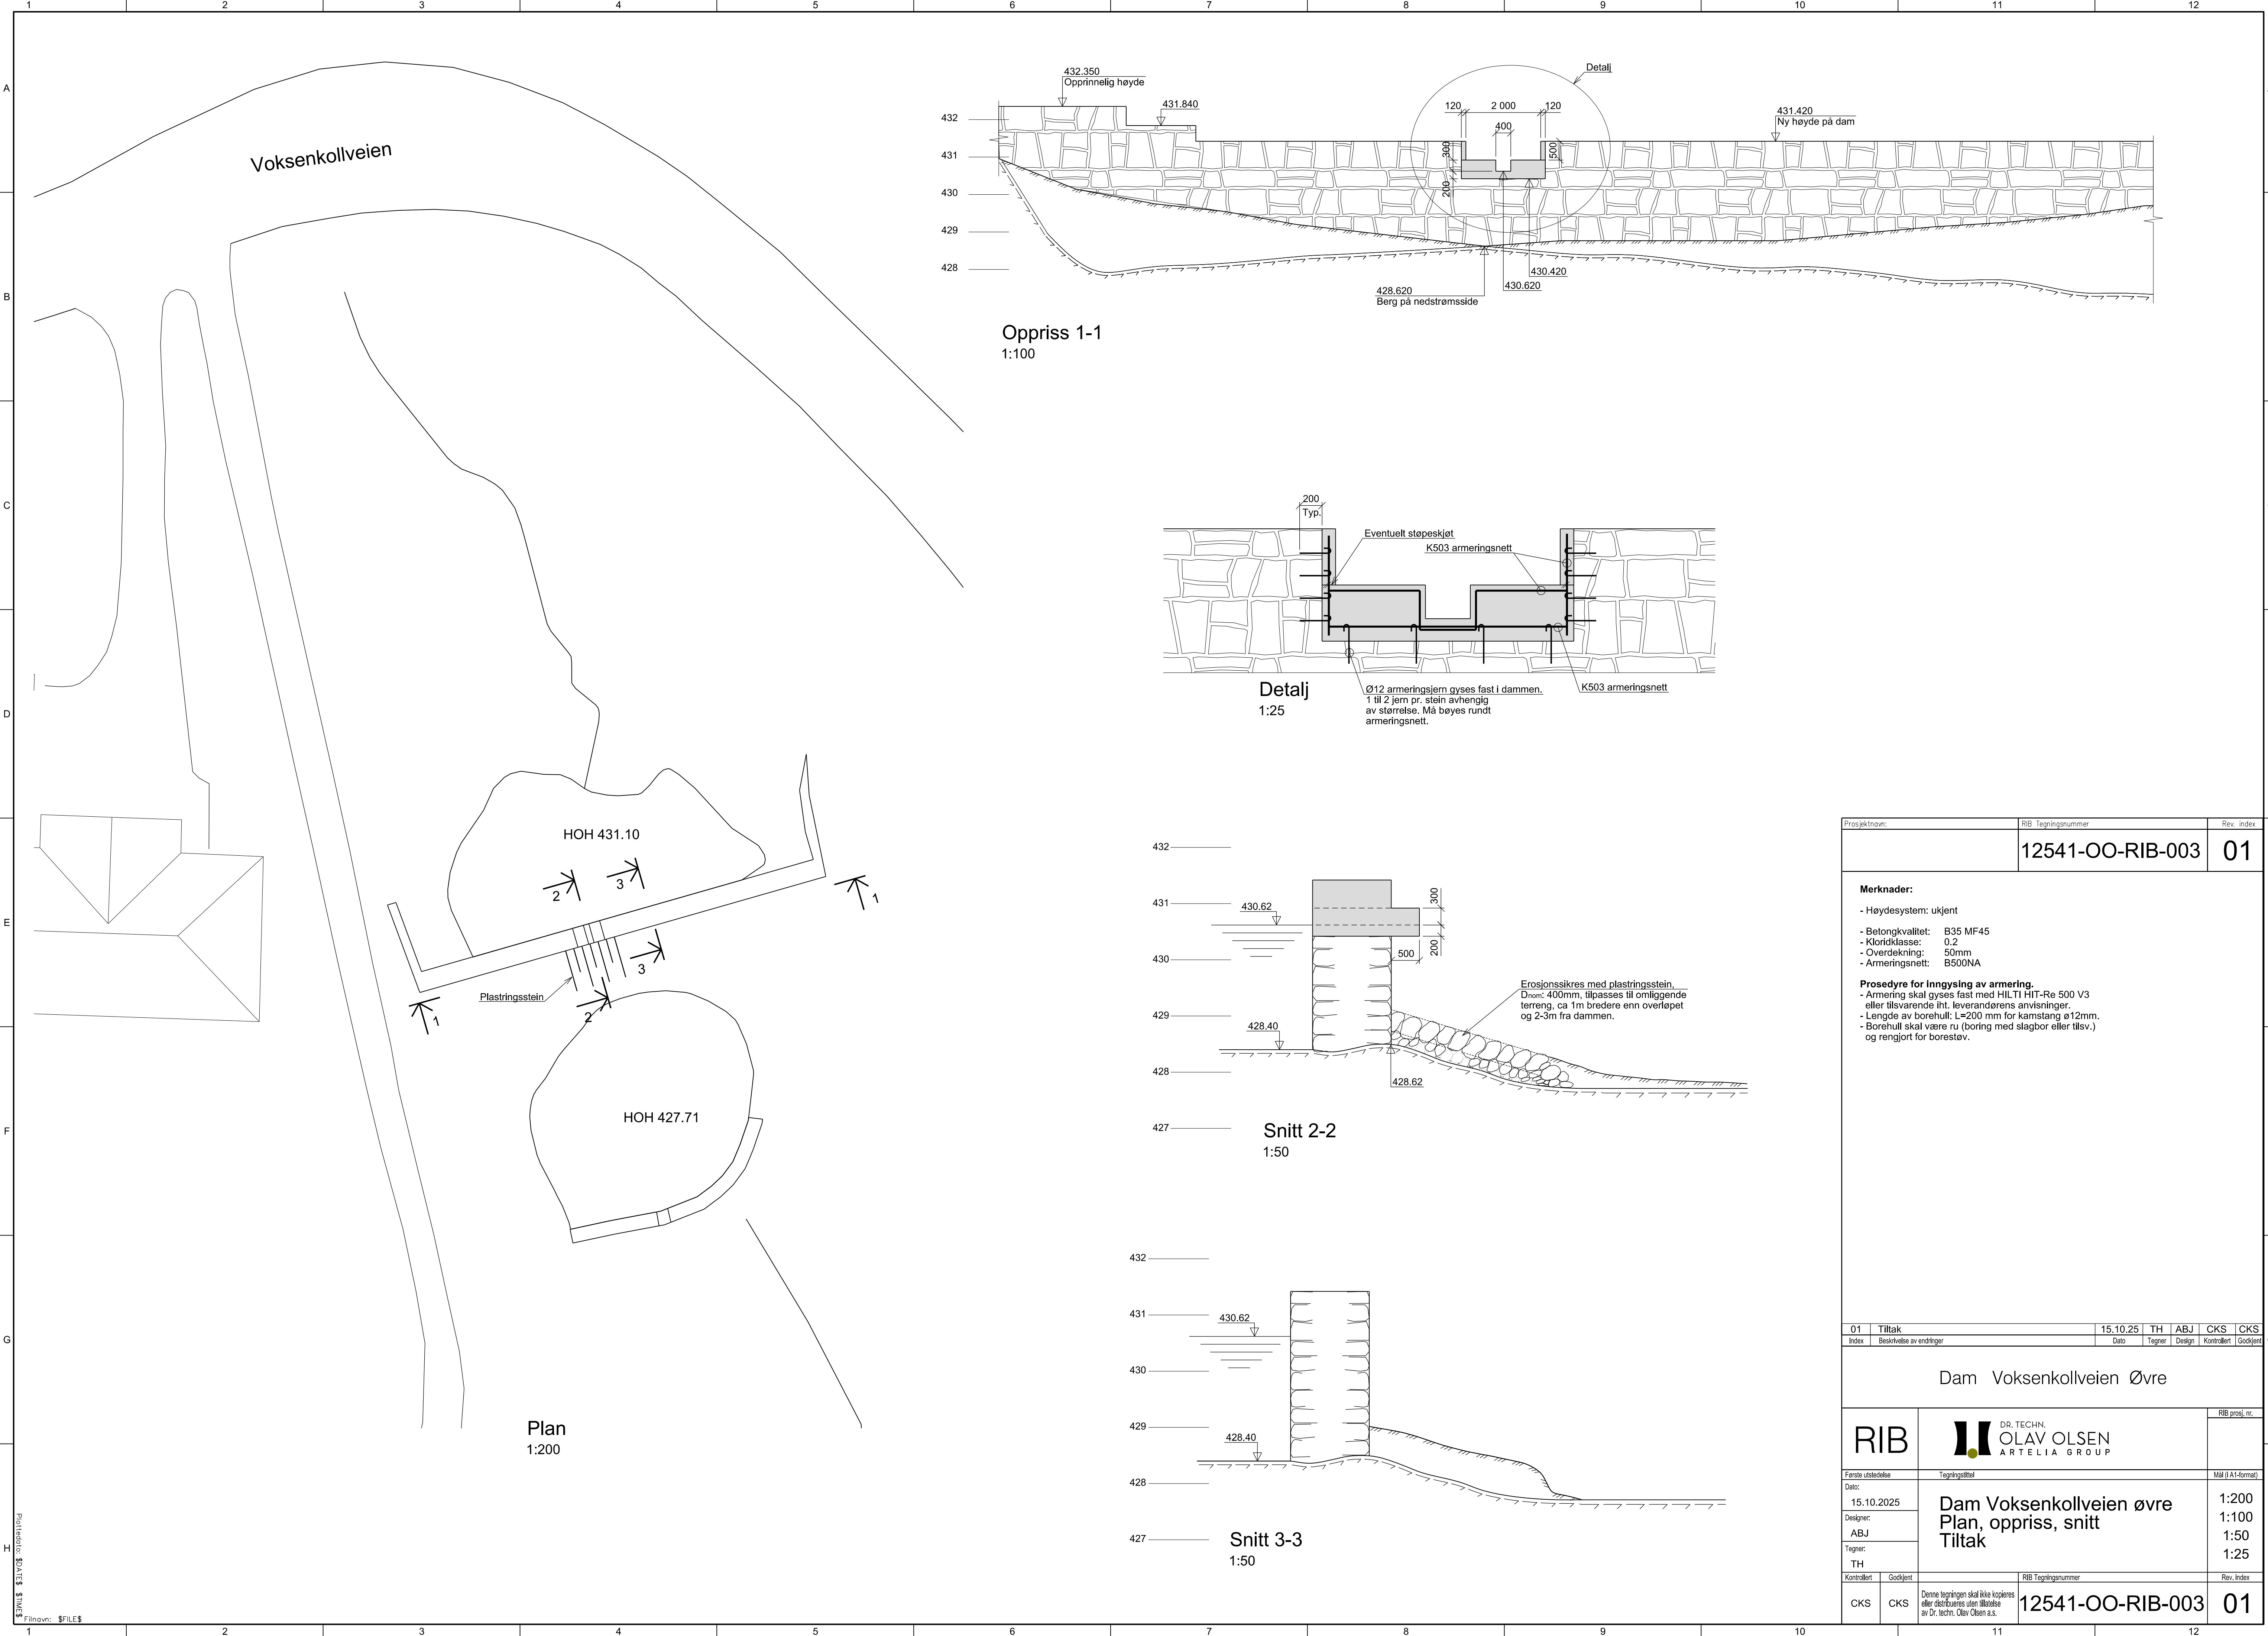

Voksenkollveien

HOH 431.10

HOH 427.71

Plan
1:200

Oprriss 1-1
1:100

Detalj
1:25

Snitt 2-2
1:50

Snitt 3-3
1:50

Prosjektnavn:		RIB Tegningsnummer			Rev. index	
		12541-OO-RIB-003			01	
Merknader: - Høydesystem: ukjent - Betongkvalitet: B35 MF45 - Kloridklasse: 0.2 - Overdekning: 50mm - Armeringsnett: B500NA Prosedyre for inngysing av armering. - Armering skal gyses fast med HILTI HIT-Re 500 V3 eller tilsvarende iht. leverandørens anvisninger. - Lengde av borehull: L=200 mm for kamstang ø12mm. - Borehull skal være ru (boring med slagbor eller tilsv.) og rengjort for borestøv.						
01	Tiltak	15.10.25	TH	ABJ	CKS	CKS
Index	Beskrivelse av endringer	Dato	Tegner	Design	Kontrollert	Godkjert
Dam Voksenkollveien Øvre						
RIB DR. TECHN. OLAV OLSEN ARTELIA GROUP					RIB prosj. nr.	
Første utstedelse		Tegningspall			Mål (i A1-format)	
Date:						
15.10.2025		Dam Voksenkollveien øvre Plan, oppriss, snitt Tiltak			1:200	
Designer:					1:100	
ABJ					1:50	
Tegner:					1:25	
TH						
Kontrollert	Godkjert	RIB Tegningsnummer			Rev. index	
CKS	CKS	12541-OO-RIB-003			01	
		Denne tegningen skal ikke kopieres eller distribueres uten tillatelse av Dr. techn. Olav Olsen a.s.				