


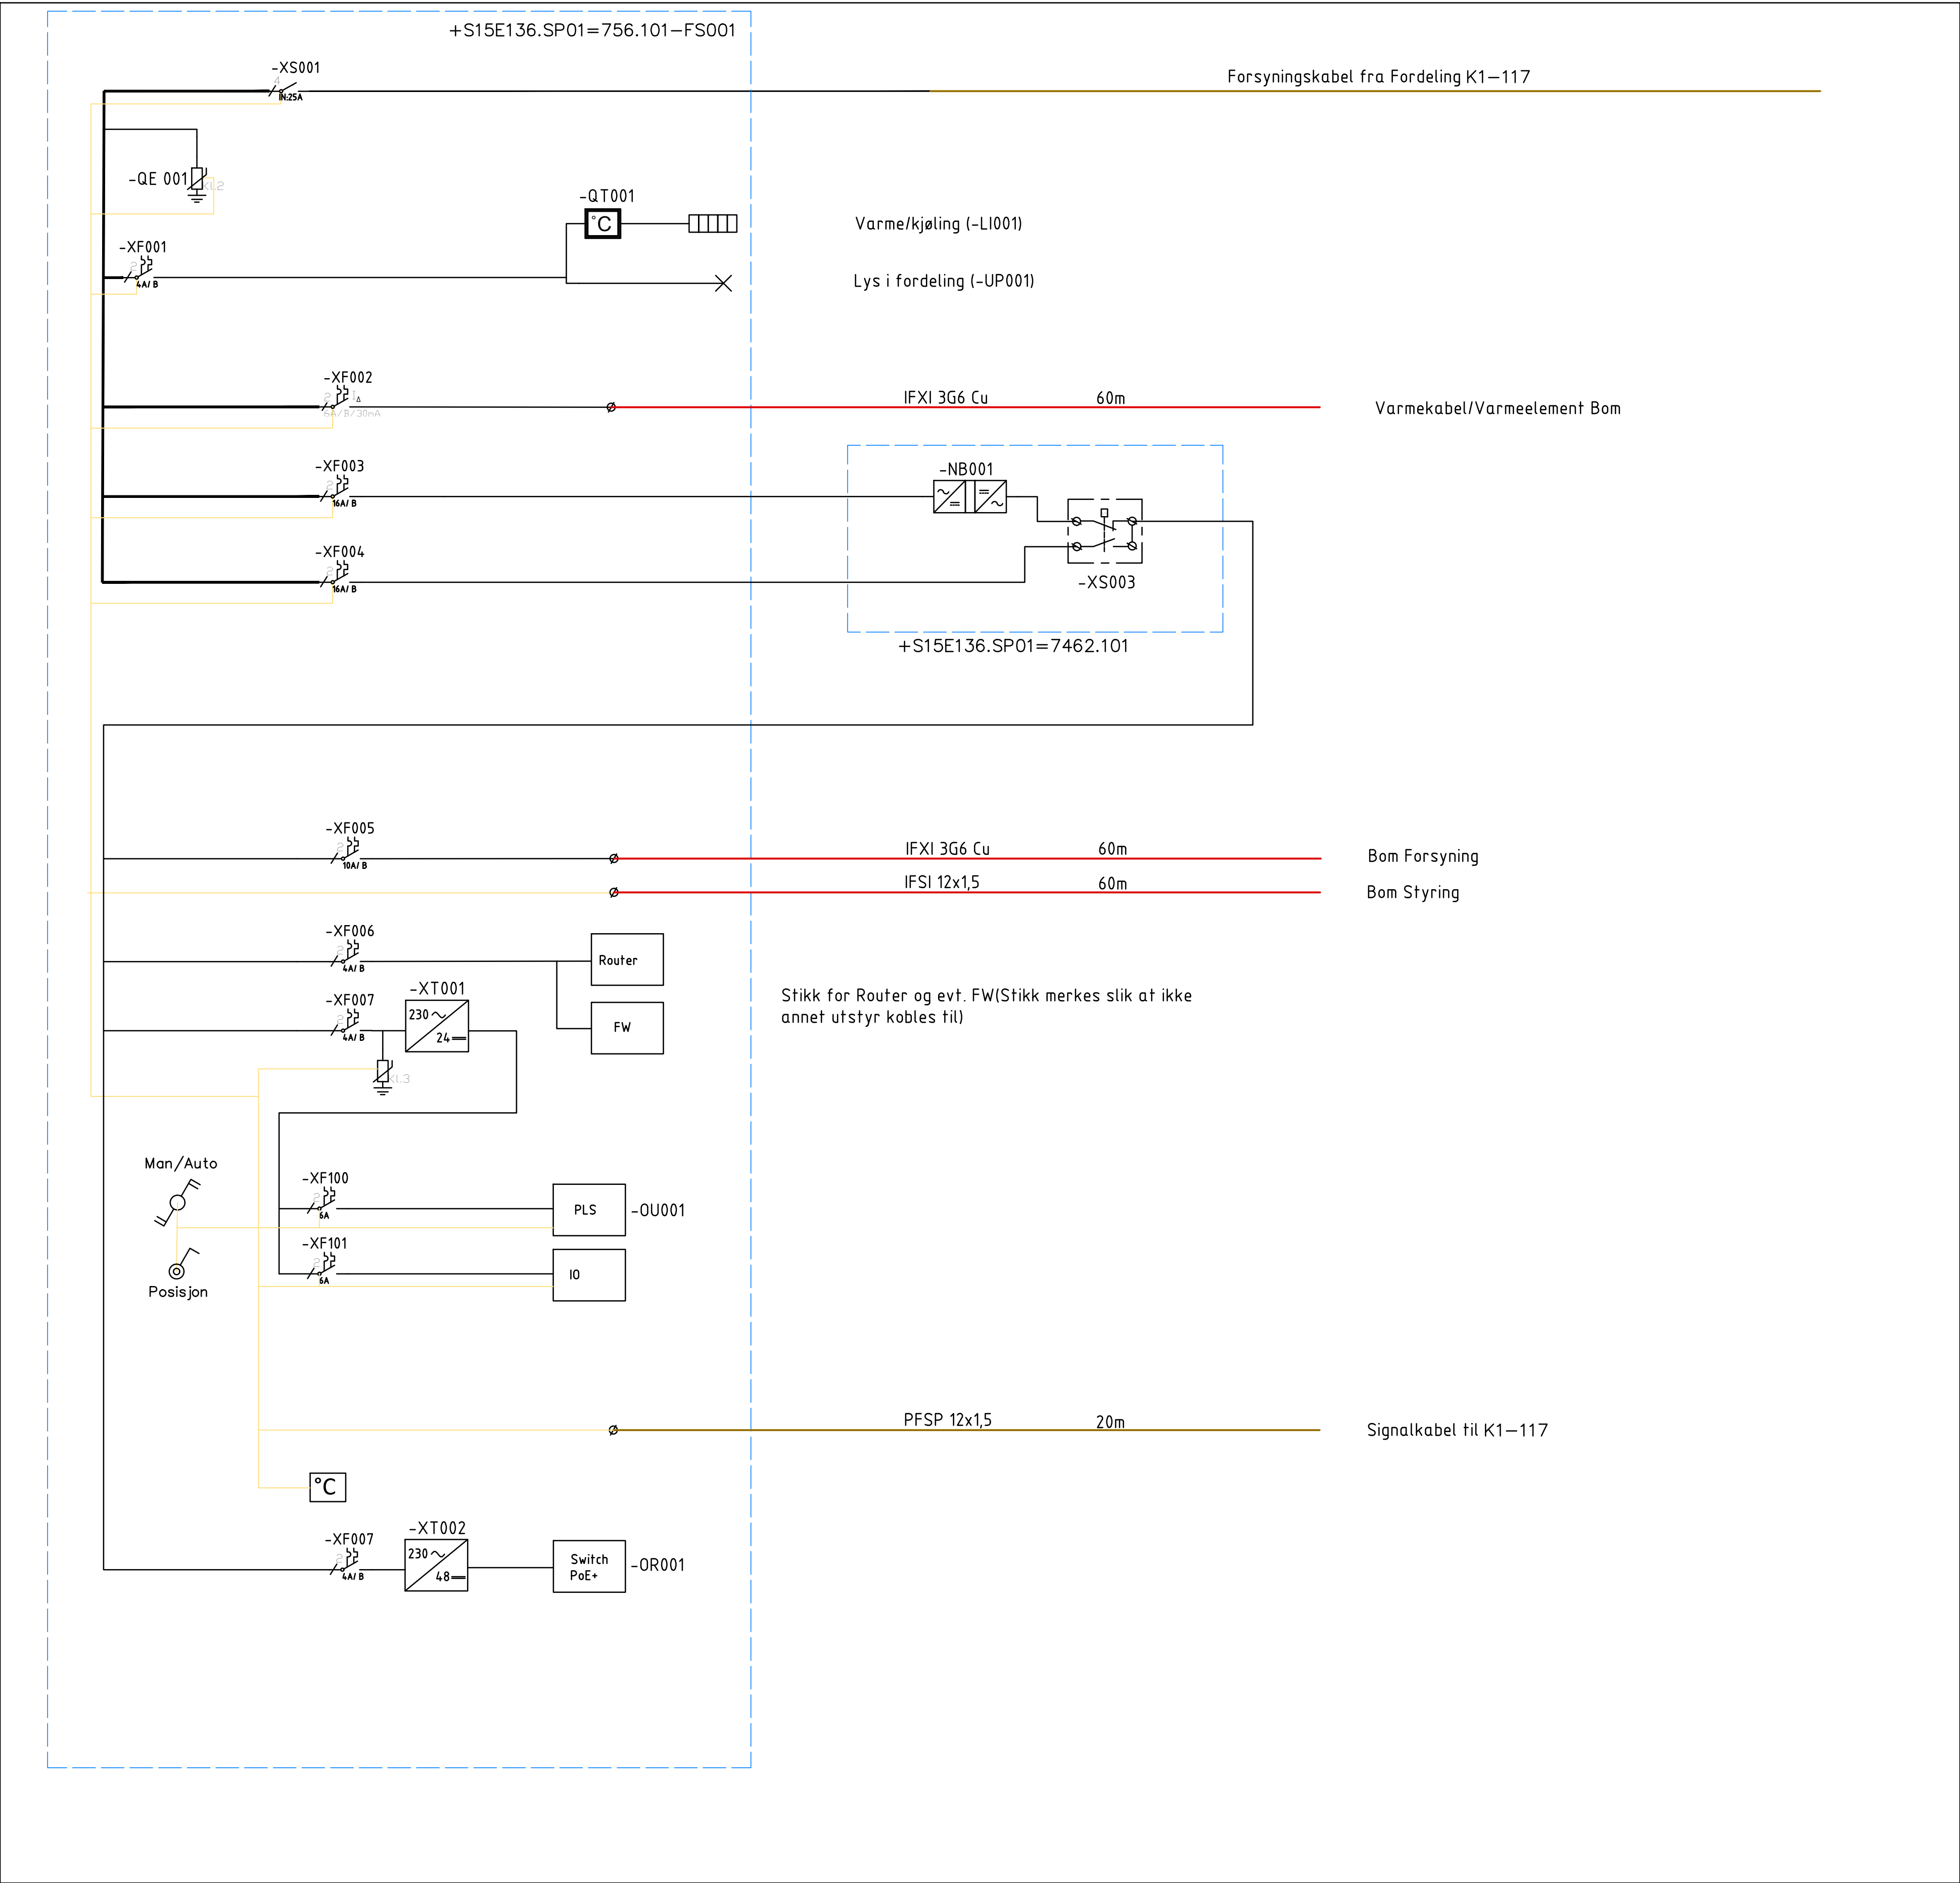

Symbolforklaring	
Beskriving	Einlinjesymbol
Automatsikring (X= ant. poler)	
Effektbryter (X= ant. poler)	
Jordfeilautomat (X= ant. poler)	
Elektronisk Effektbryter (X= ant. poler)	
Elektrisk Energimåler	
Kontaktor	
2-pola brytar	
3-pola brytar	
4-pola brytar	
Vendar	
Transformator 400-230V	
Transformator 400-400V (nulpunktstrafo)	
Høgspenningstrafo	
UPS AC/DC-DC/AC	
Overspenningsvern (X=klasse)	
Batteripakke	
Rekkeklemme	
Isolasjonsovervaking	
Nettanalysator	
Jordfeilrele	
Fasevaktrele	
Trafo AC/DC	
Bypass-bryter UPS	
Kabel på bru i tunnelrom	
Kabel i trekkerøyr	
Kabel i teknisk bygg	
Styring/Regulering	
Nettverk, Kat. 6	

UPS:
Entreprenør må selv beregne UPS-kapasitet for å ivareta bom med i forhold til korstslutning og selektivitet. Hvis selektivitet og automatisk utkobling av kurs ved kortslutning ikke kan oppnås, skal det leveres egen UPS til bom.

Revisjon	Revisjonen gjelder	Utdarb	Kontr	Godkjent	Rev. dato
		Tegningsdato		22.05.2025	
Bestiller		Ralf Hamre			
Prosjektfor		Statens vegvesen			
Prosjektfor		Fagressurs DaV			
Prosjektnummer		C17556			
Prosjektfasenummer					
Arkivreferanse		25/80691			
Målestokk A1-format		Ikke i Målestokk			
Koordinatsystem					
Utdarb	Kontrollert av	Godkjent av	Konsulentarkiv	Tegningsnummer / revisjonsbokstav	IN011
chrtra	bjmoho				