


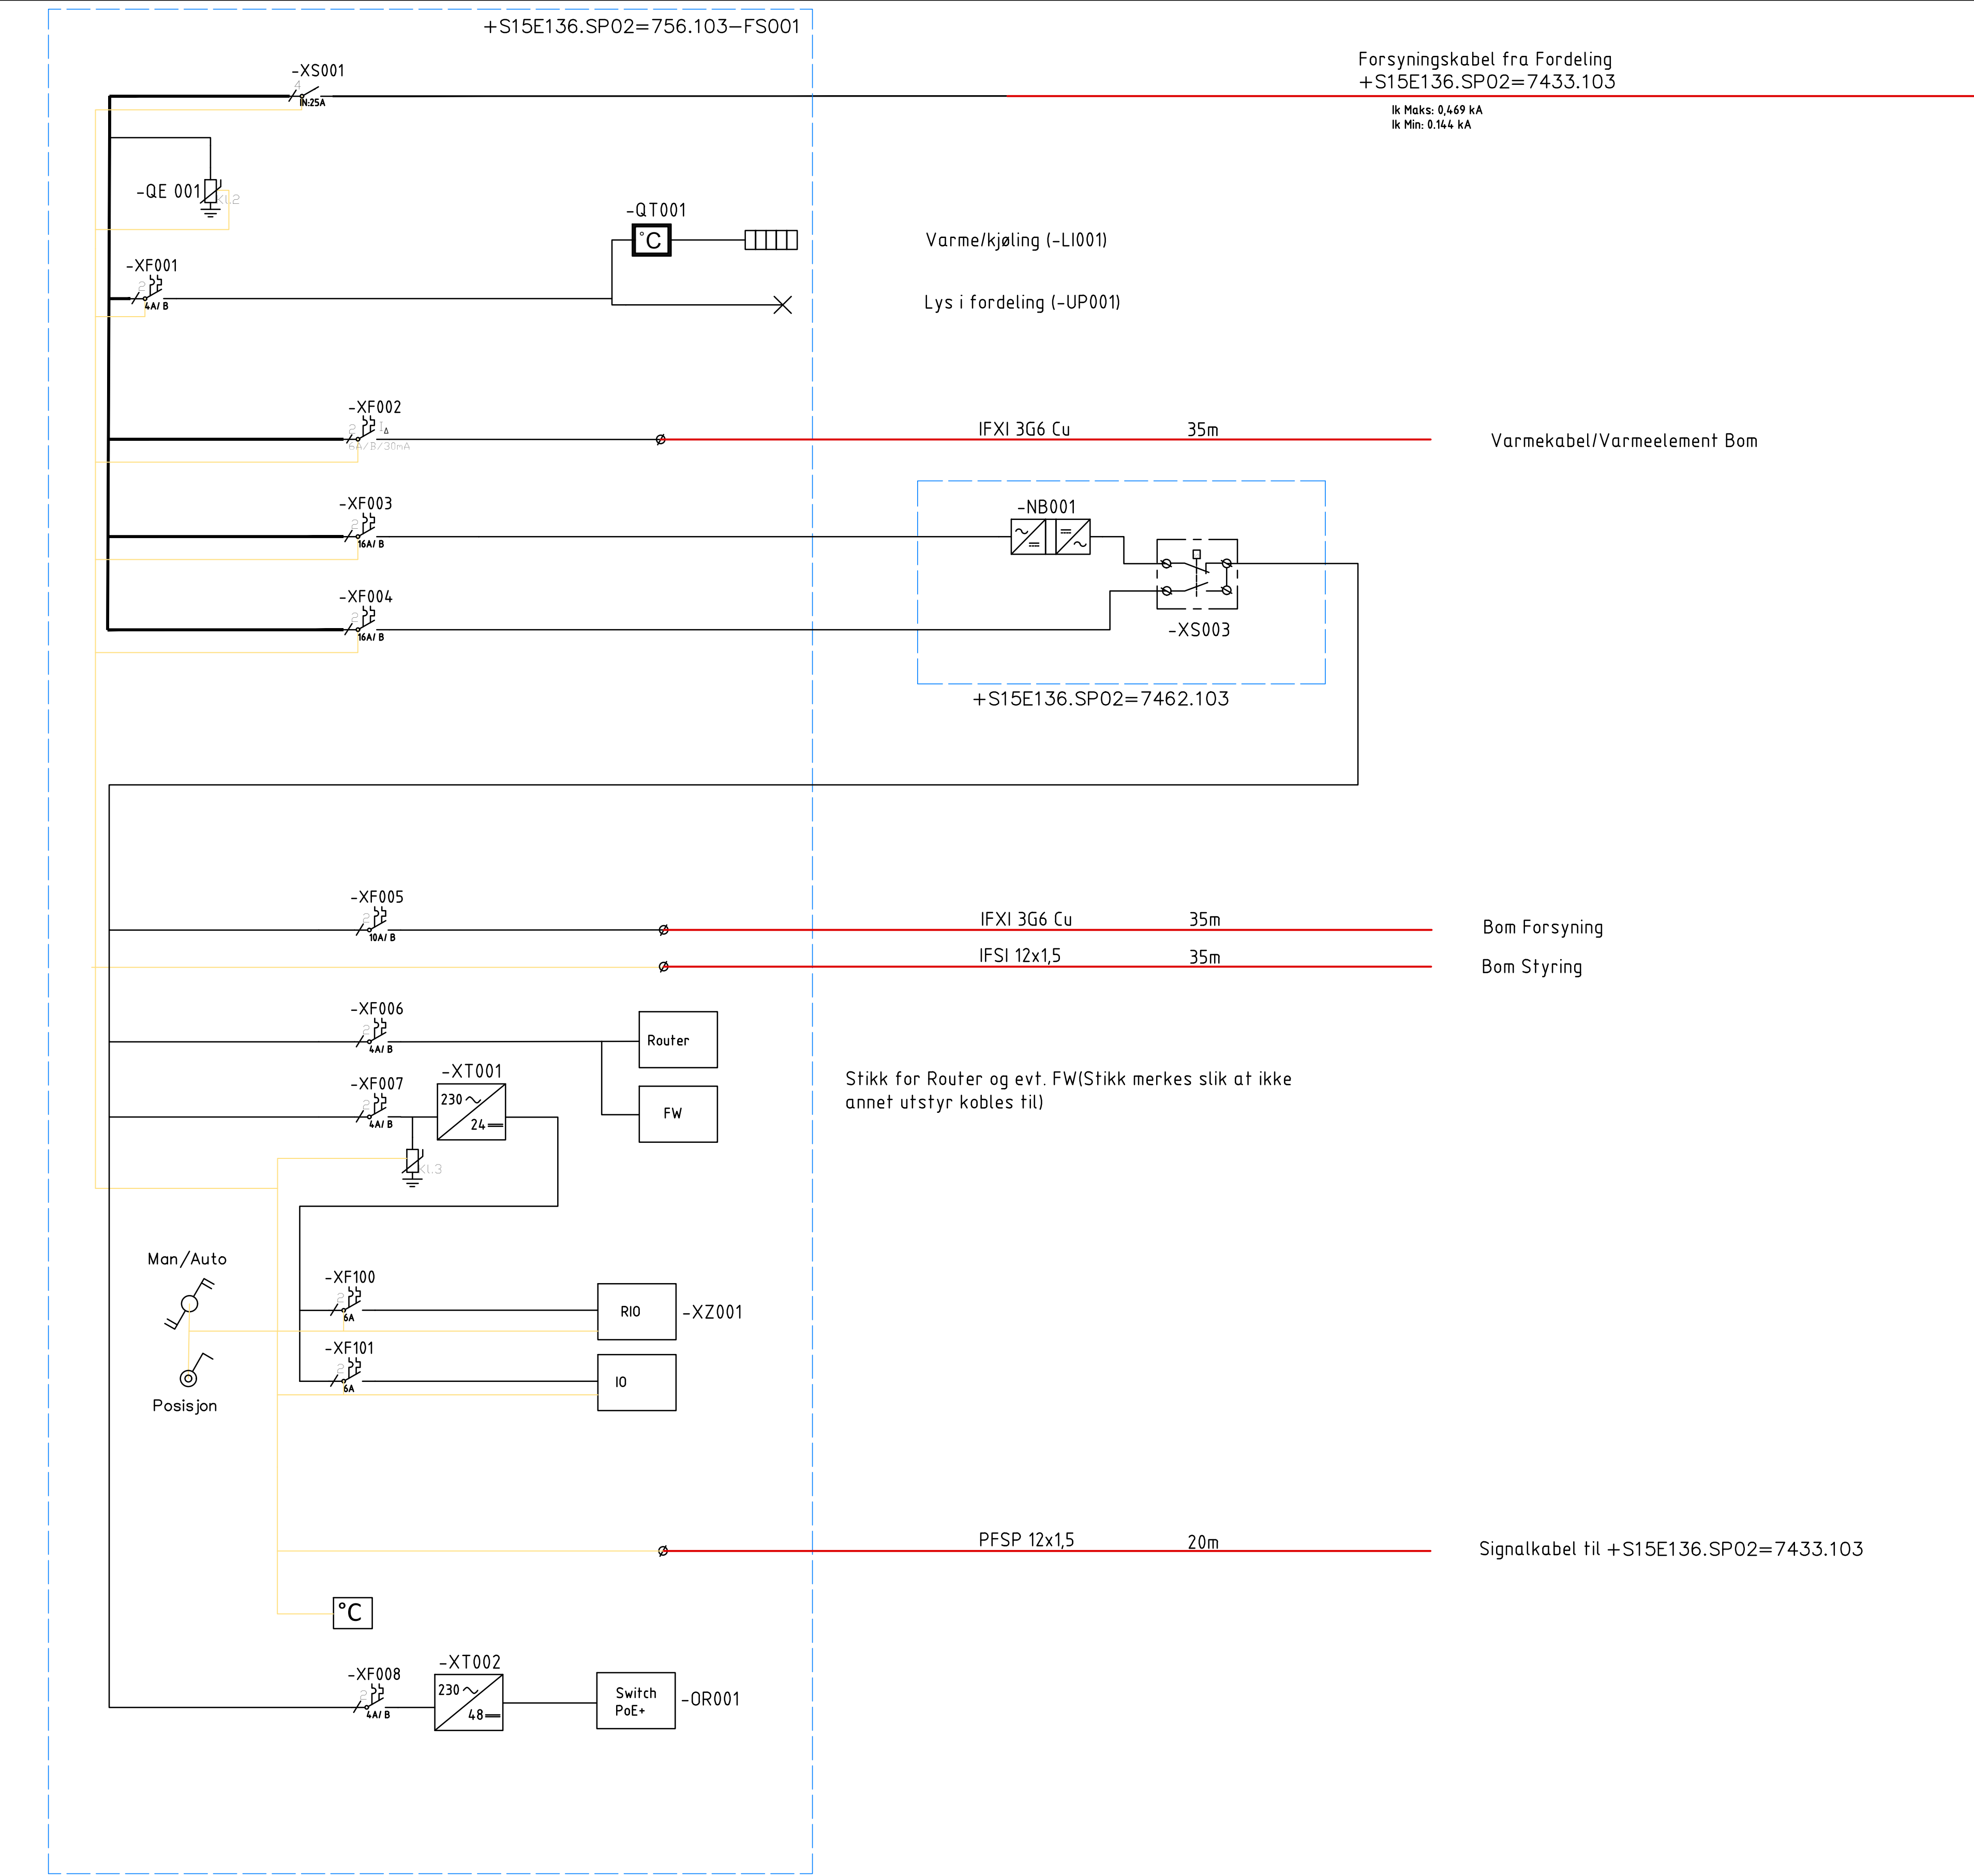

Symbolforklaring	
Beskriving	Einlinjesymbol
Automatsikring (X= ant. poler)	
Effektbryter (X= ant. poler)	
Jordfeilautomat (X= ant. poler)	
Elektronisk Effektbryter (X= ant. poler)	
Elektrisk Energimåler	
Kontaktor	
2-pola brytar	
3-pola brytar	
4-pola brytar	
Vendar	
Transformator 400-230V	
Transformator 400-400V (nullpunktstrafo)	
Høgspenningstrafo	
UPS AC/DC-DC/AC	
Overspenningsvern (X=klasse)	
Batteripakke	
Rekkeklemme	
Isolasjonsovervaking	
Nettanalysator	
Jordfeilrele	
Fasevaktrele	
Trafo AC/DC	
Bypass-bryter UPS	
Kabel på bru i tunnelrom	
Kabel i trekkerøyr	
Kabel i teknisk bygg	
Styring/Regulering	
Nettverk, Kat. 6	

Revisjon	Revisjonen gjelder	Utdr	Kontr	Godkjent	Rev. dato
 Statens vegvesen		Tegningsdato		22.05.2025	
		Bestiller		Rolf Hamre	
		Prosjekt for		Statens vegvesen	
		Prosjekt av		Fagressurs DaV	
		Prosjektnummer		C17556	
		Prosjektfasenummer			
		Arkivreferanse		25/80691	
		Målestokk A1-format		Ikke i Målestokk	
		Koordinatsystem			
		Tegningsnummer / revisjonsboks		IN013	
E136 Tresjordbrua Vindvarsing Bomstyreskap Vikebuk Enlinjeskjema Veiledende prinsipp Elektrotekniske installasjoner Konkurranseskrift		Utdr av		Godkjent av	
		Konsulentarkiv			
Utdr av		Godkjent av			
chrtr		bjmaho			