


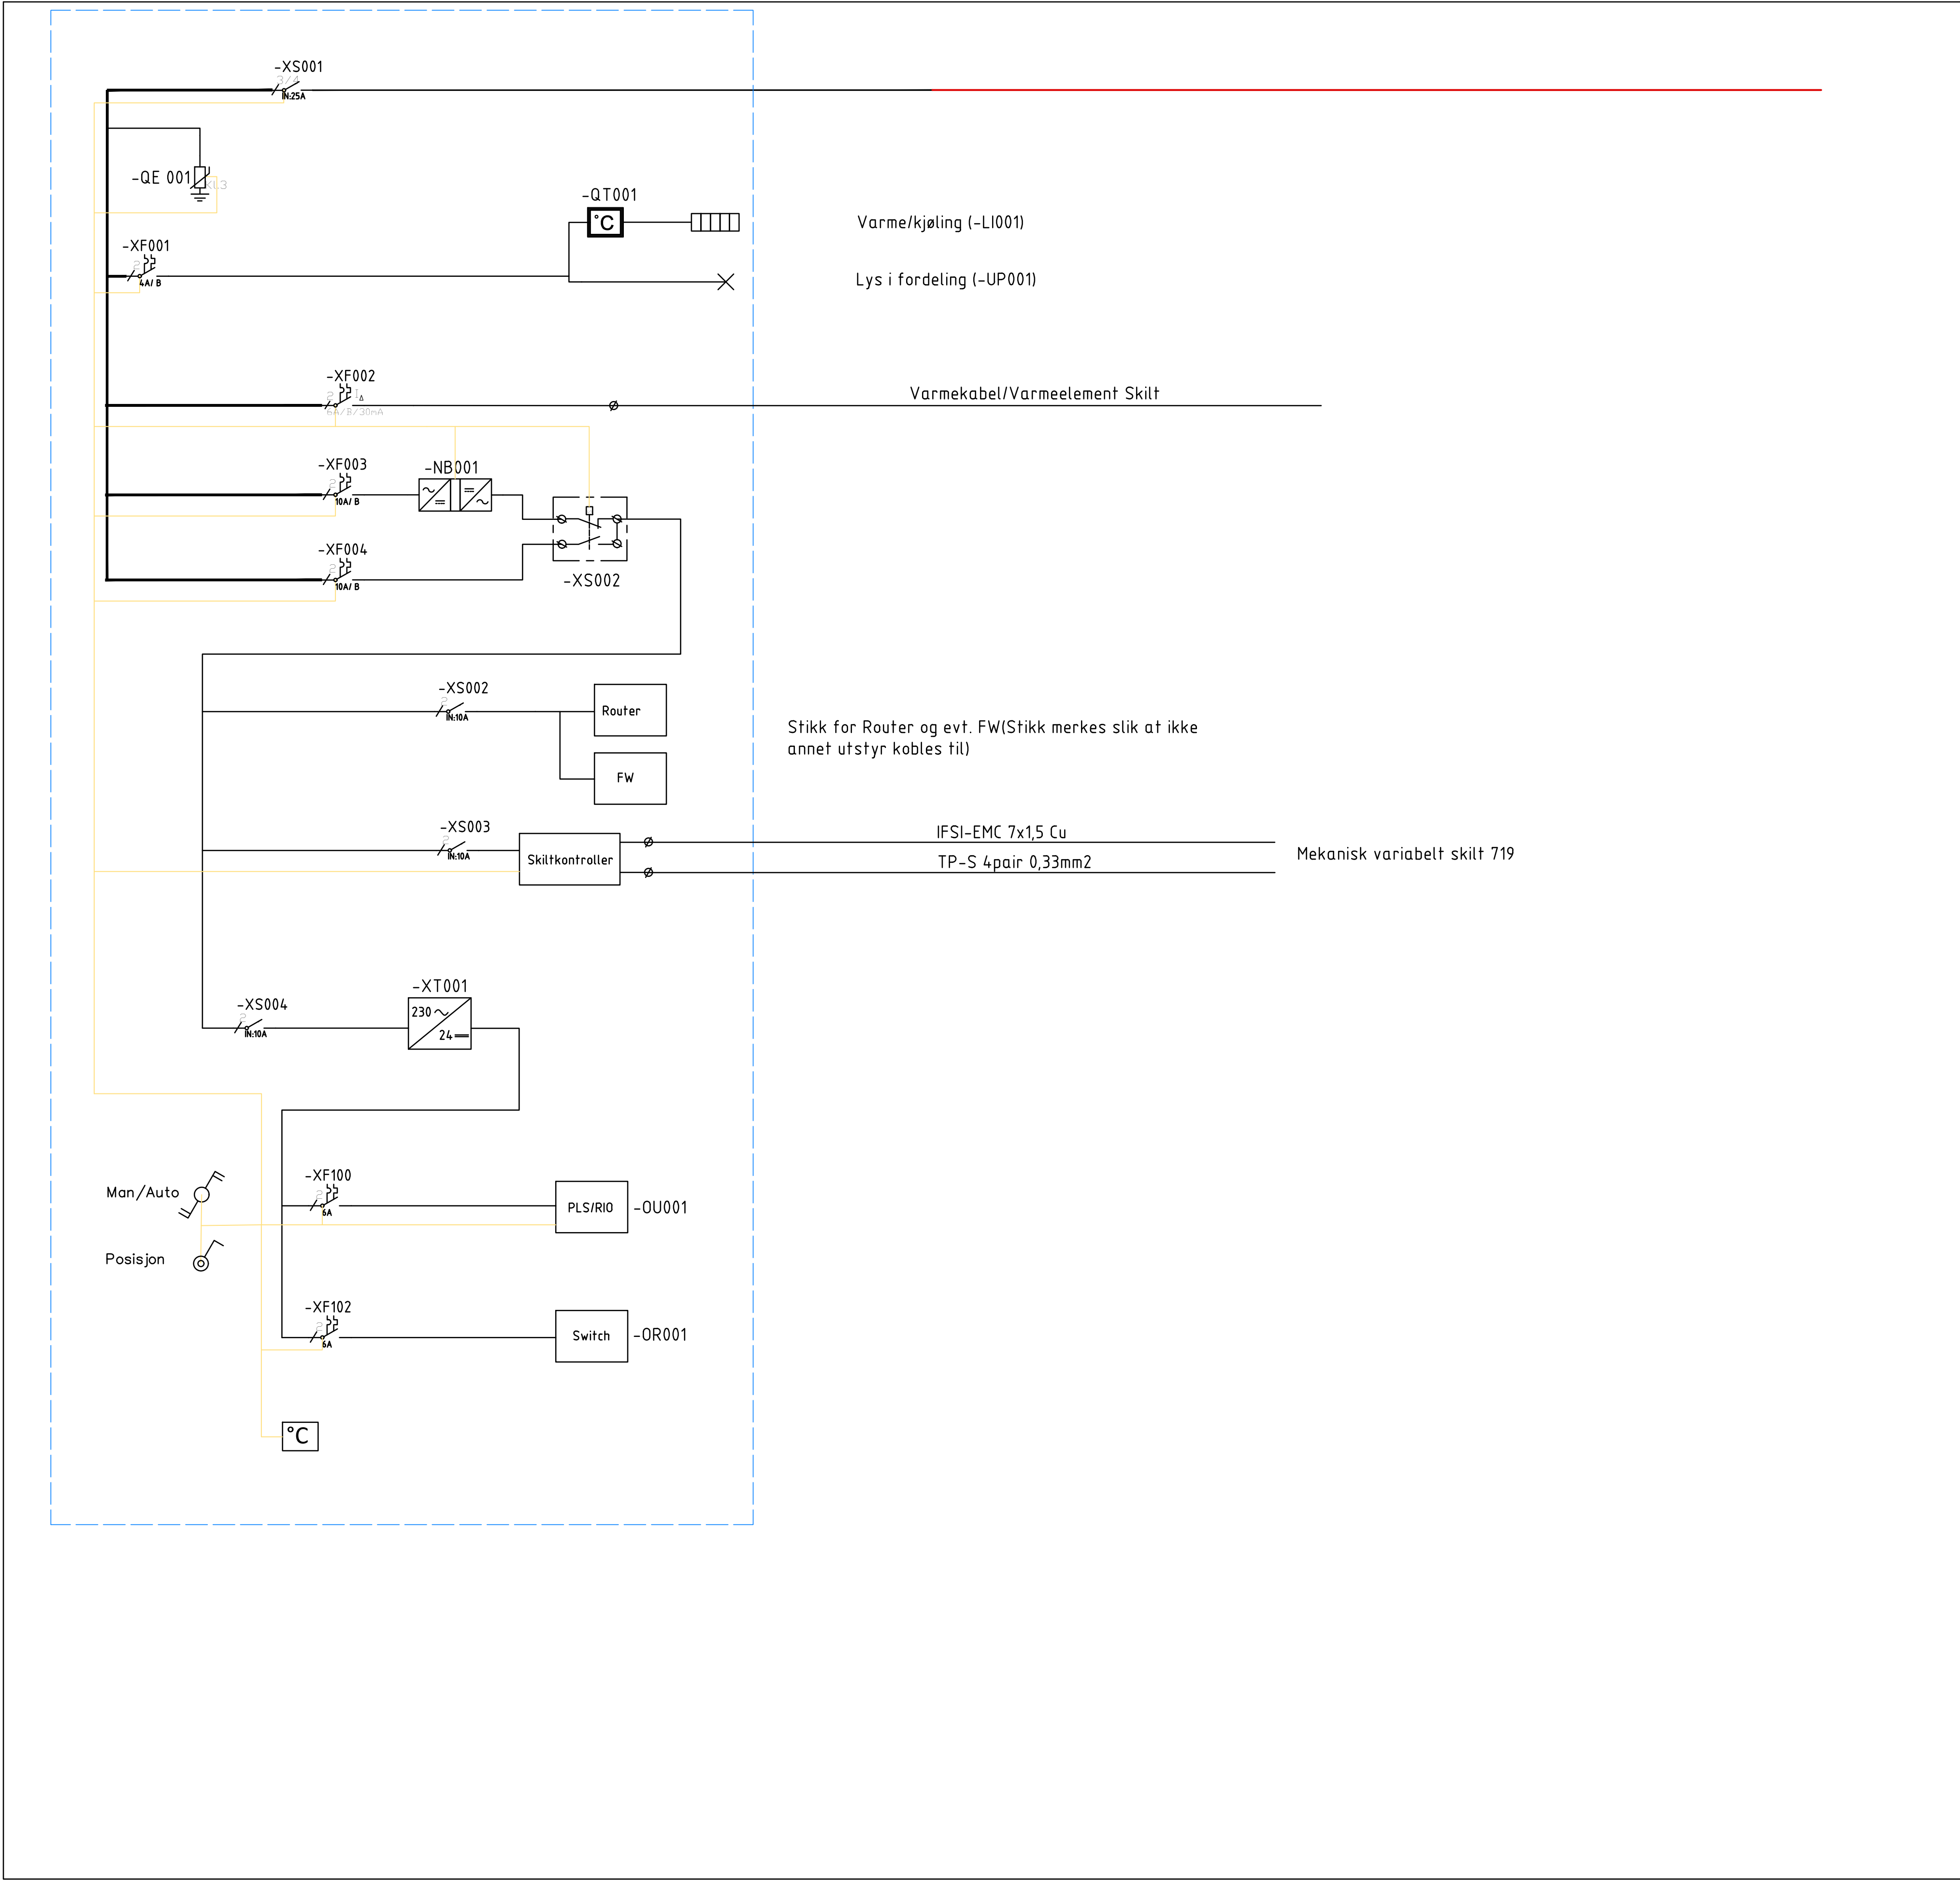

Symbolforklaring	
Beskriving	Einlinjesymbol
Automatsikring (X= ant. poler)	
Effektbryter (X= ant. poler)	
Jordfeilautomat (X= ant. poler)	
Elektronisk Effektbryter (X= ant. poler)	
Elektrisk Energimåler	
Kontaktor	
2-pola brytar	
3-pola brytar	
4-pola brytar	
Vendar	
Transformator 400-230V	
Transformator 400-400V (nullpunktstrafo)	
Høgspenningstrafo	
UPS AC/DC-DC/AC	
Overspenningsvern (X=klasse)	
Batteripakke	
Rekkeklemme	
Isolasjonsovervaking	
Nettanalysator	
Jordfeilrele	
Fasevaktrele	
Trafo AC/DC	
Bypass-bryter UPS	
Kabel på bru i tunnelrom	
Kabel i trekkerøyr	
Kabel i teknisk bygg	
Styring/Regulering	
Nettverk, Kat. 6	

Revisjon	Revisjonen gjelder	Utdarb	Kontr	Godkjent	Rev. dato
		Tegningsdato		22.05.2025	
E136 Tresfjordbrua Vindvarsling Prinsipp skiltstyreskap Mekanisk VS Enlinjeskjema Veiledende prinsipp Elektrotekniske installasjoner Konkurransegrunnlag		Bestiller		Rolf Hamre	
		Produsert for		Statens vegvesen	
		Produsert av		Fagressurs DoV	
		Prosjektnummer		C17556	
		Prosjektfasenummer			
		Arkivreferanse		25/80691	
		Målestokk A1-format		Ikke i Målestokk	
		Koordinatsystem			
Utdratt av	Kontrollert av	Godkjent av	Konsulentarkiv	Tegningsnummer / revisjonsbøkestav	IN016
chrtra	bjmaho				