


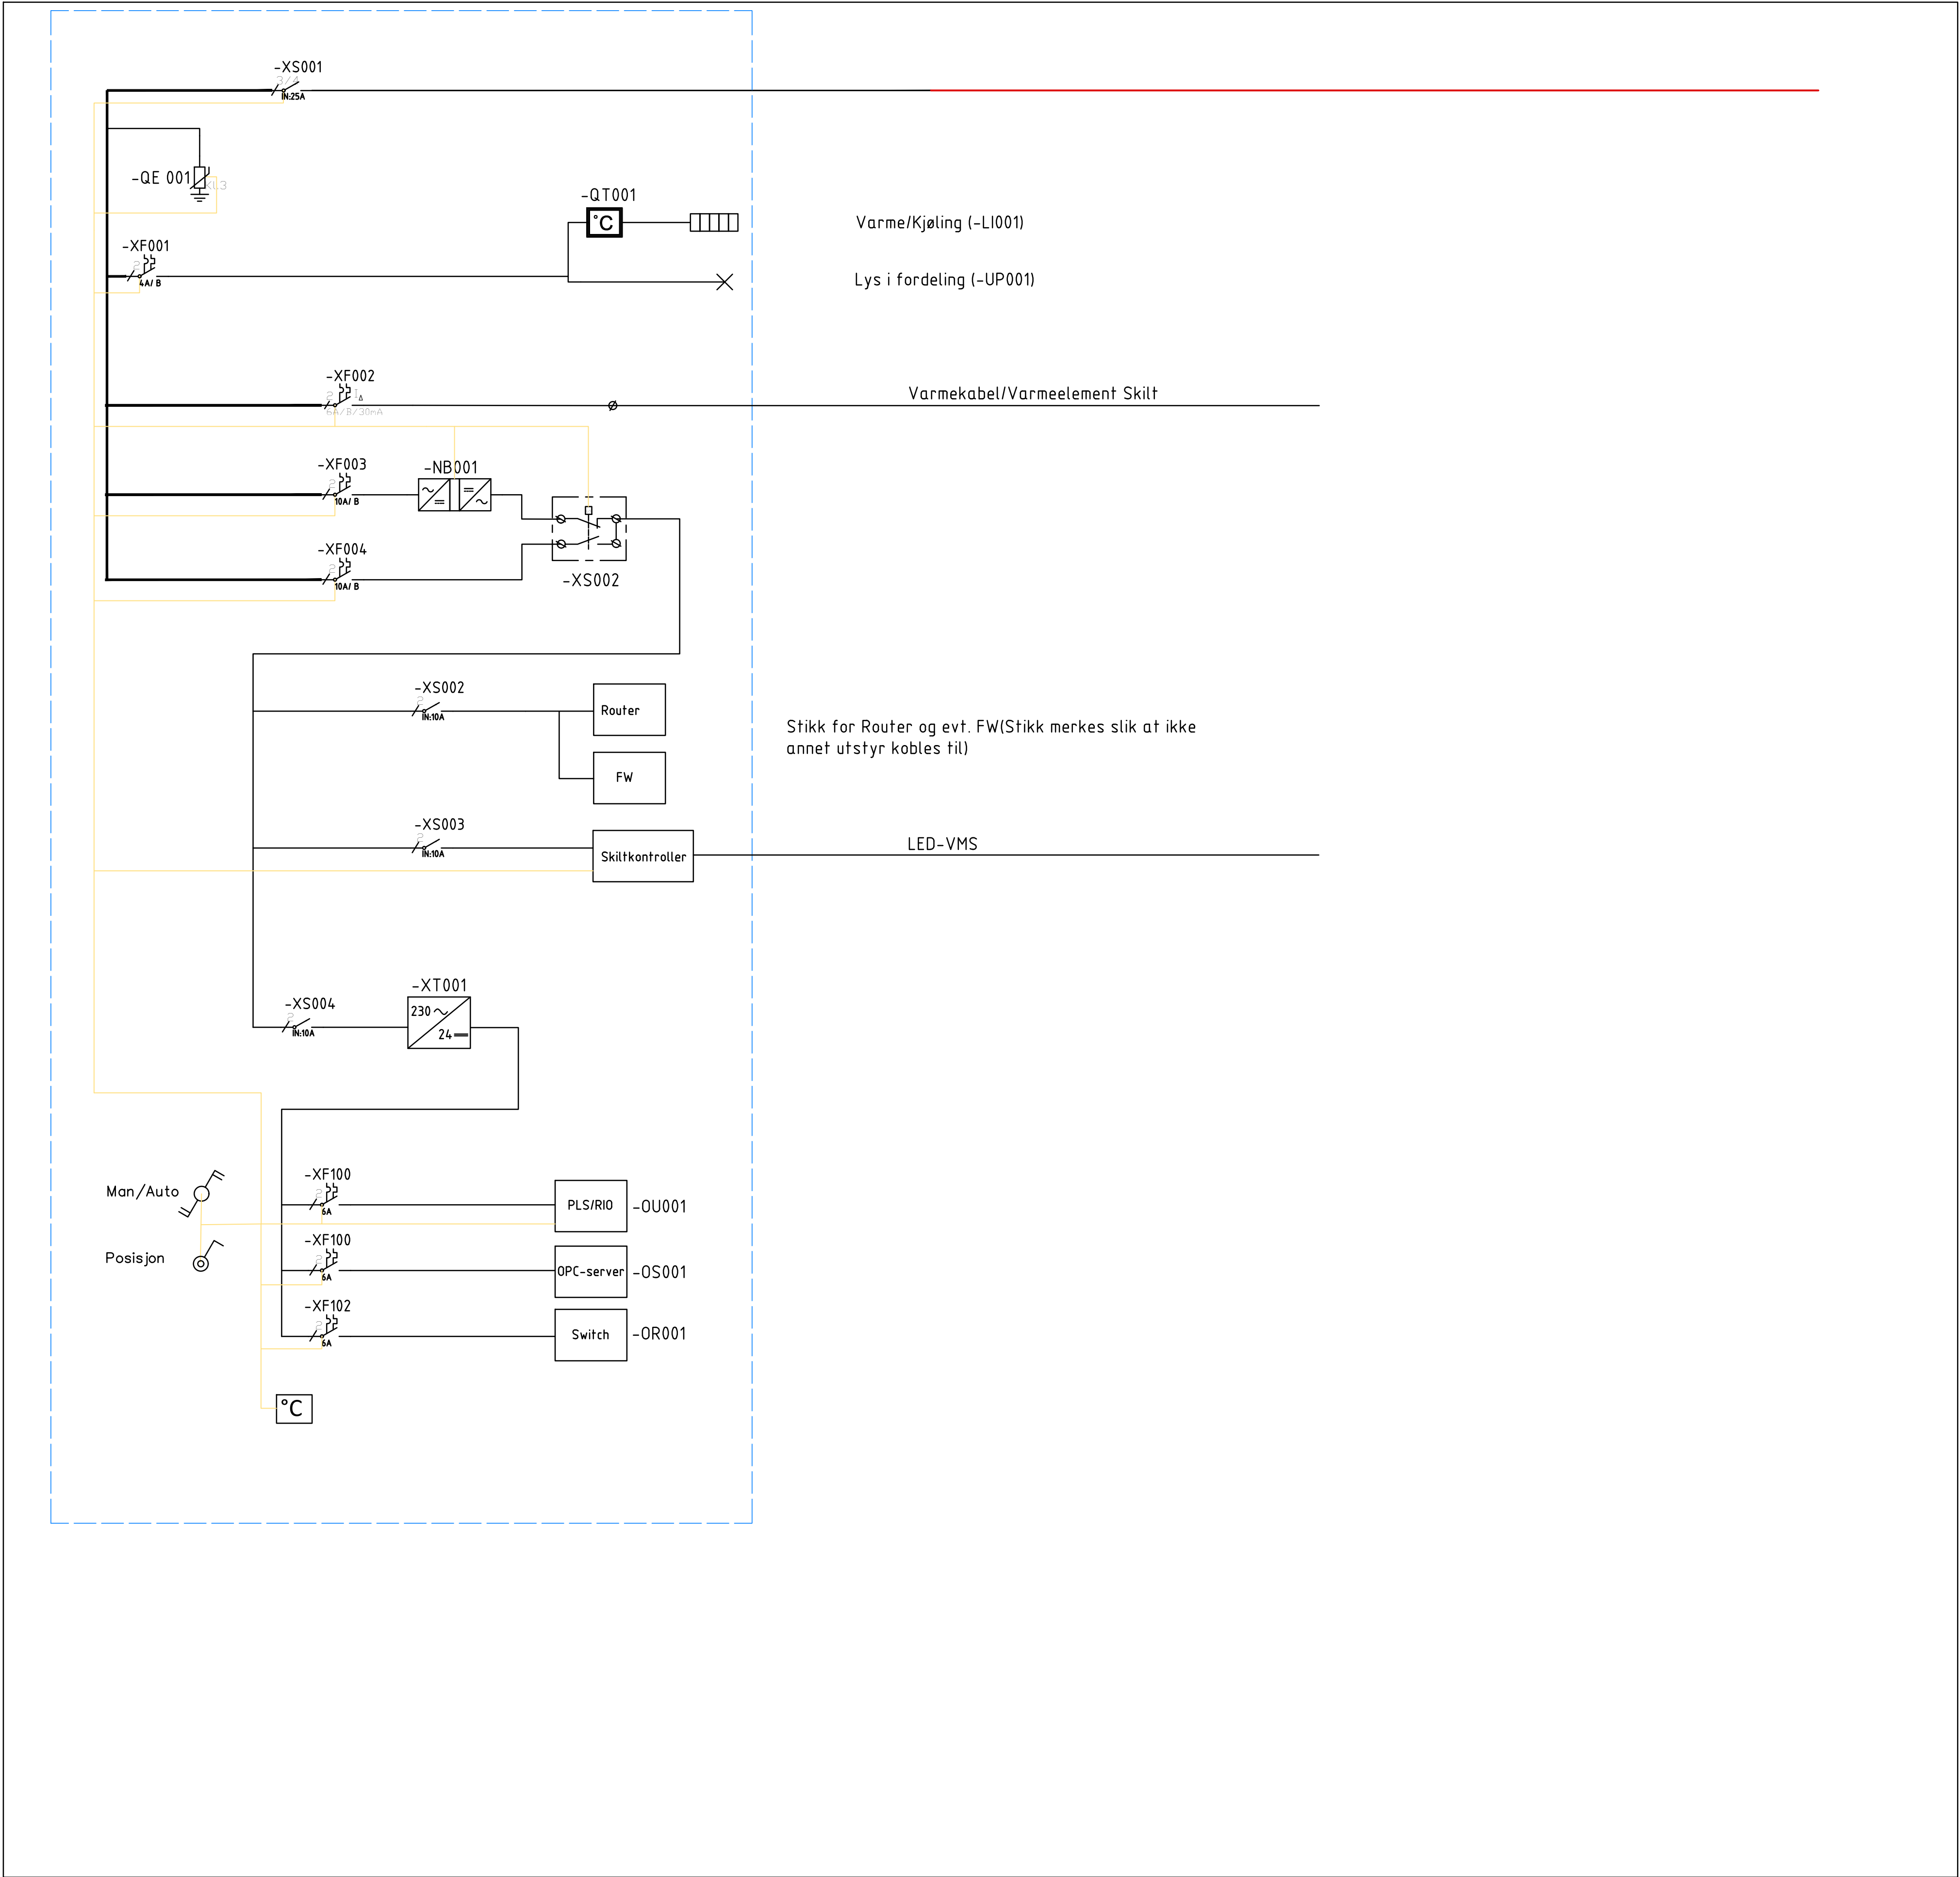

Symbolforklaring	
Beskriving	Einlinjesymbol
Automatsikring (X= ant. poler)	
Effektbryter (X= ant. poler)	
Jordfeilautomat (X= ant. poler)	
Elektronisk Effektbryter (X= ant. poler)	
Elektrisk Energimåler	
Kontaktor	
2-pola brytar	
3-pola brytar	
4-pola brytar	
Vendar	
Transformator 400-230V	
Transformator 400-400V (nullpunktstrafo)	
Høgspenningstrafo	
UPS AC/DC-DC/AC	
Overspenningsvern (X=klasse)	
Batteripakke	
Rekkeklemme	
Isolasjonsovervaking	
Nettanalysator	
Jordfeilrele	
Fasevaktrele	
Trafo AC/DC	
Bypass-bryter UPS	
Kabel på bru i tunnelrom	
Kabel i trekkerøyr	
Kabel i teknisk bygg	
Styring/Regulering	
Nettverk, Kat. 6	

Revisjon	Revisjonen gjelder	Utdr.	Kontr.	Godkjent	Rev. dato
 E136 Tresjordbrua Vindvarslings Prinsipp skiltstyreskap LED VMS Enlinjeskjema Veiledende prinsipp Elektrotekniske installasjoner Konkurransesgrunnlag		Tegningsdato		22.05.2025	
		Bestiller		Rolf Hamre	
		Produsert for		Statens vegvesen	
		Produsert av		Fagressurs DoV	
		Prosjektnummer		C17556	
		Prosjektfasenummer			
		Arkivreferanse		25/80691	
		Målestokk A1-format		Ikke i Målestokk	
		Koordinat system			
Utdr.	Kontrollert av	Godkjent av	Konsulentarkiv	Tegningsnummer / revisjonsbokstav	IN017
chrtr	bjmaho				