


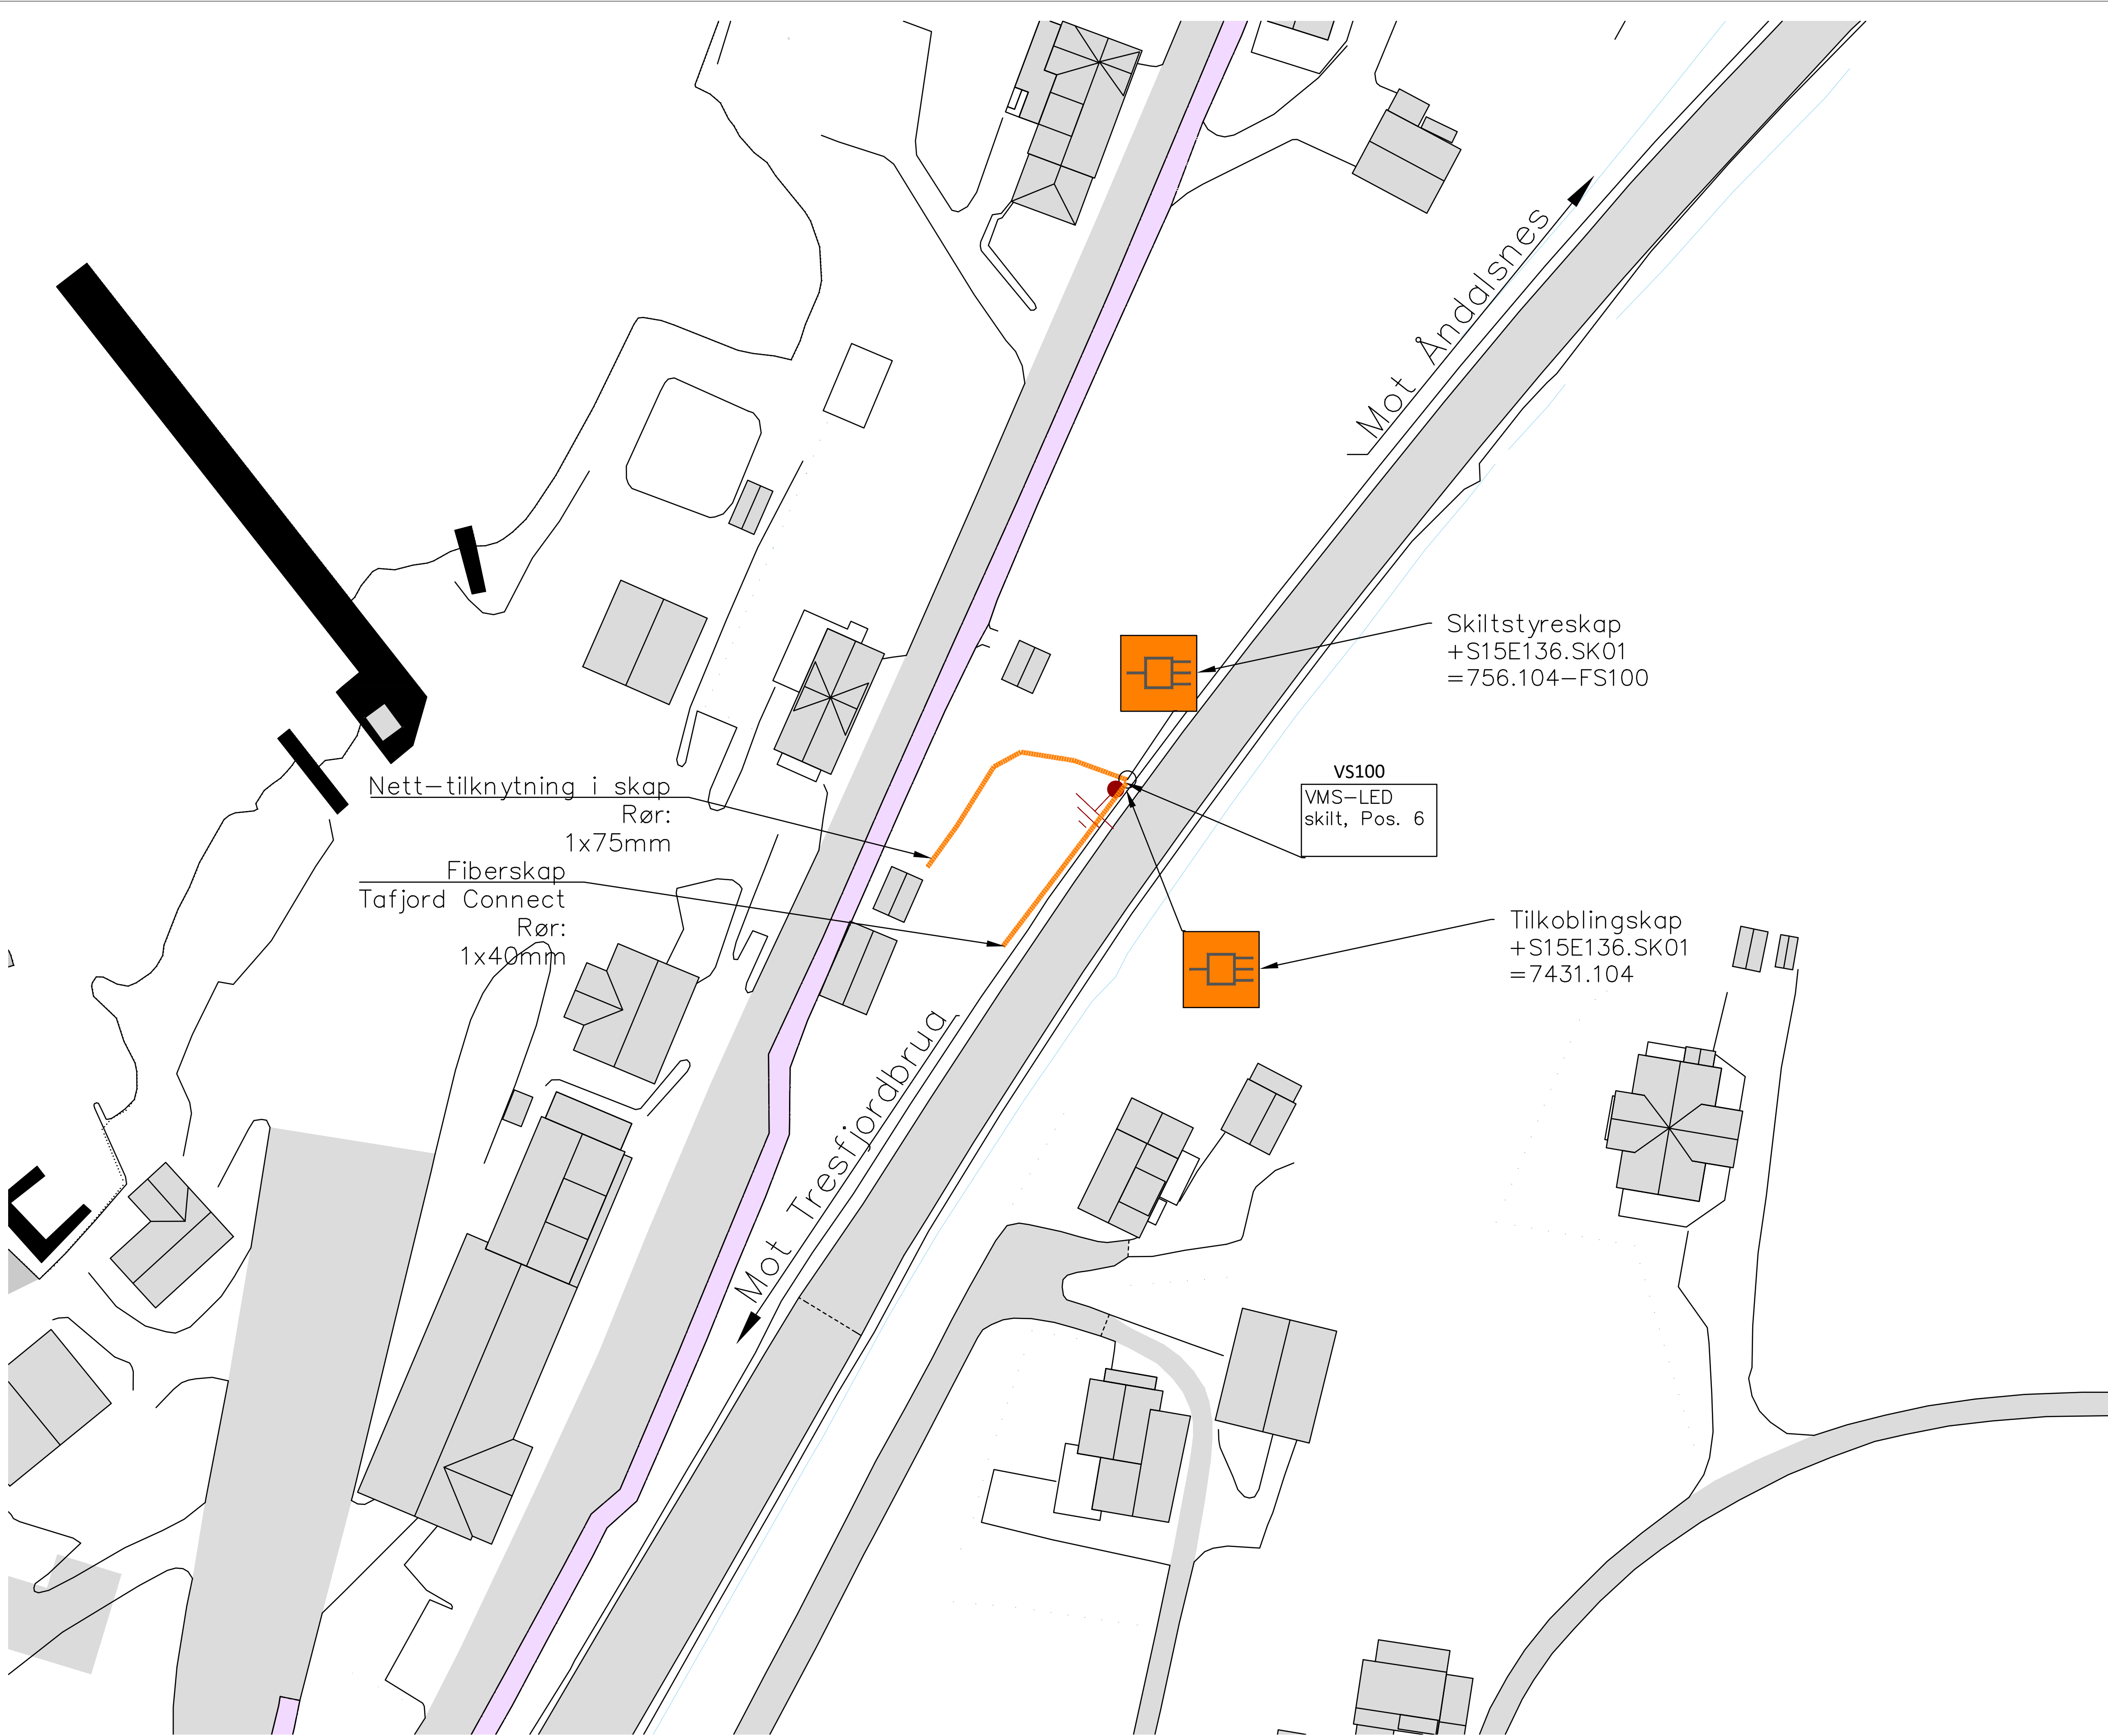

Symbolforklaring:

- Trekkerør
- Eksisterende Trekkerør
- Innstøpte rør
- Rørboring
- Kabelstige
- Fordeling
- Eksisterende trekkekum
- Trekkekum
- Automatisk Veibom
- IP-kamera
- Jordspyd
- Kamera-mast

Revisjon		Revisjonen gjelder		Utdr.	Kontr.	Godkjent	Rev. dato
Statens vegvesen		E136 Tresfjordbrua Vindvarsting Vikebuk		Tegningsdato		08.04.2026	
		Føringsveier og utstyr		Bestiller		Rolf Hamre	
		+S15E136.SK01 - EV136 K S401 m174		Produsert for		Statens vegvesen	
		Elektrotekniske installasjoner		Produsert av		Fagressurs DaV	
		Konkurransegrunnlag		Prosjektnummer		C17556	
				Prosjektfasenummer			
				Arkivreferanse		25/80691	
				Målestokk A1-format		1:400	
				Koordinatsystem		UTM32	
Utdr.		bjmaho		Tegningsnummer i revisjonsbøkestav		IN100	