


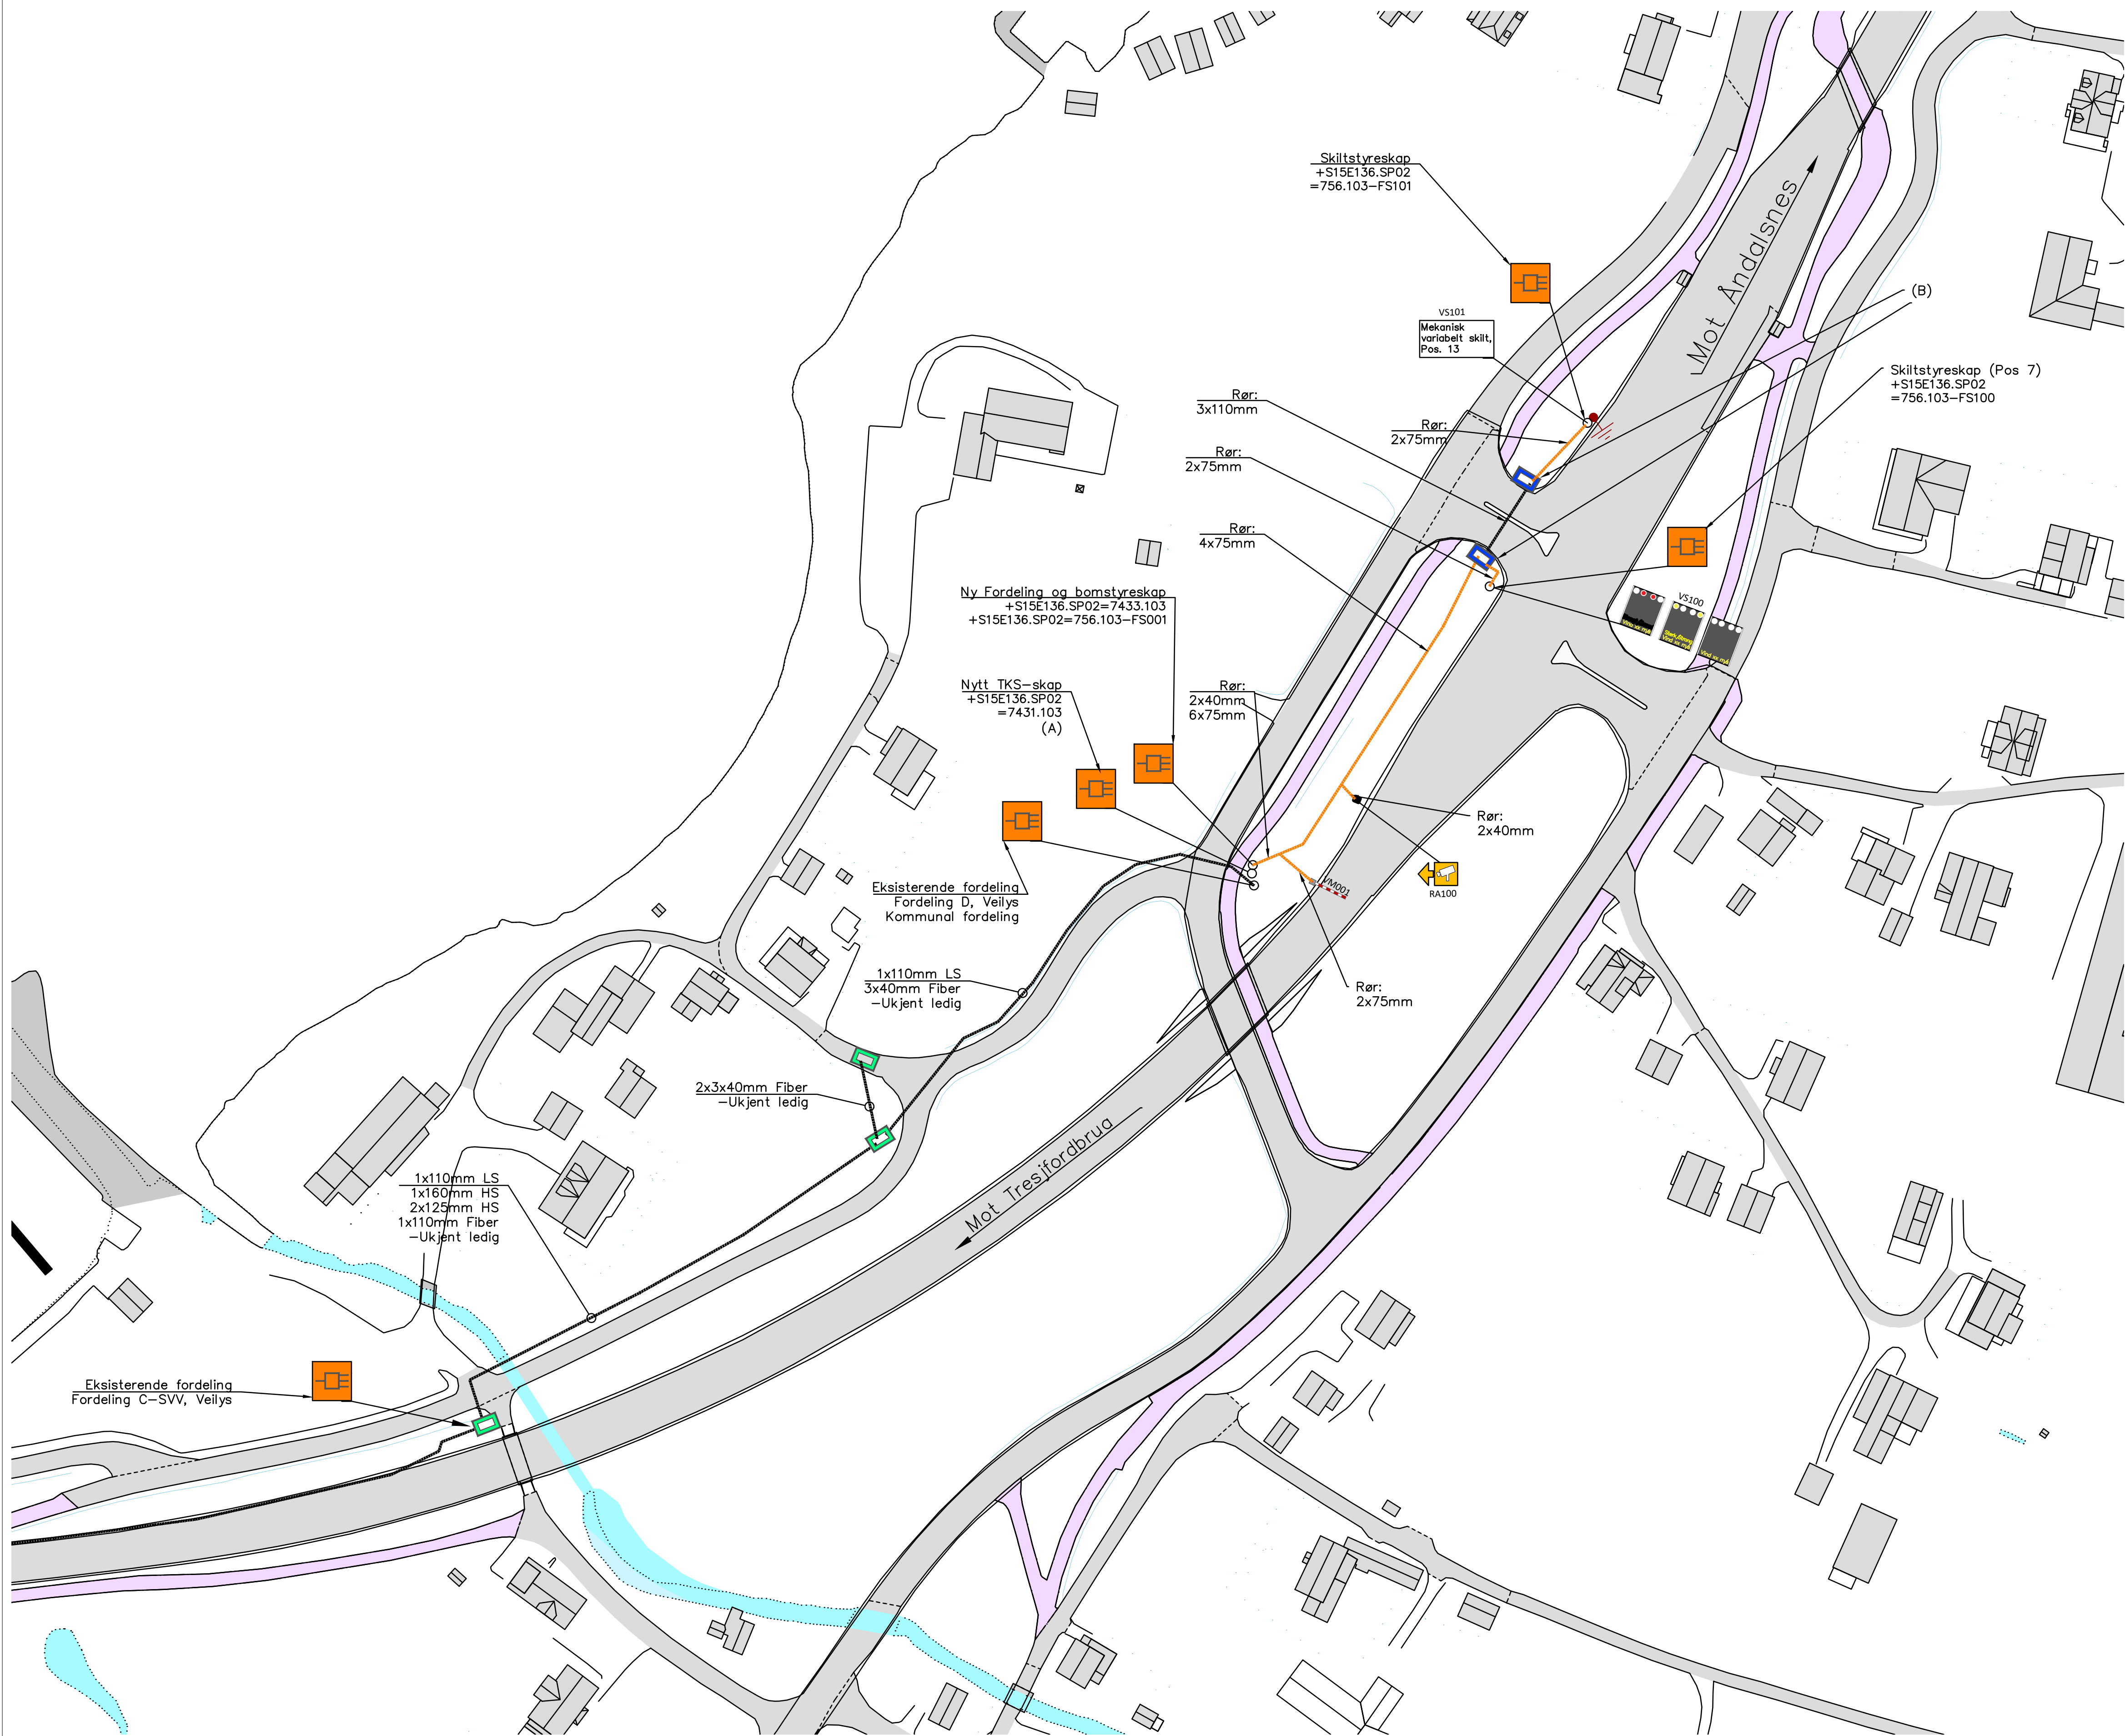

Symbolforklaring:

- Trekkerør
- Eksisterende Trekkerør
- Innstøpte rør
- Rørboring
- Eksisterende Kabelstige
- Fordeling
- Eksisterende trekkeum
- Trekkeum
- Automatisk Veibom
- IP-kamera
- Jordspyd
- Kamera-mast

(A): Omlegging av tilførselen til veilsskapet (Fordeling D, Kommunal fordeling) via nytt TKS-skup.. Det etableres nødvendige rørføringer mellom nytt fordelerskap og eksisterende veilsskap, samt nye fordeling og bomstyreskap. Plassering av fordelingskap og nye fordelinger tilpasses tilførselen slik at denne når fram til nytt fordelerskap.

(B): Plassering av trekkeum tilpasses eksisterende trekkerør under vei. Det er noe usikkerhet til eksisterende trekkerør gjennom vei. Hvis disse mangler, må vei graves opp og kanal etableres. Se prosess 44.42.

Revisjon	Revisjonen gjelder	Utlarb	Kantr	Godkjent	Rev. dato
 Statens vegvesen		Tegningsdato		08.04.2026	
E136 Tresfjordbrua Vindvarsling		Bestiller		Odd Einar Hjellen	
Vikebuk		Produsert for		Statens vegvesen	
Føringsveier og utstyr		Produsert av		Fagressurs DeV	
+S15E136.SP02 - EV136 K S301 m2556		Prosjektnummer		C17556	
Elektrotekniske installasjoner		Prosjektfasenummer			
Konkurransegrunnlag		Arkivreferanse		25/80691	
		Målestokk A1-format		Ikke i Målestokk	
		Koordinatsystem		UTM32	
Utlarb	Kantr	Godkjent	Konsulentarkiv	Tegningsnummer / revisjonsbokstav	
chrtra	bjmaho			IN101	