


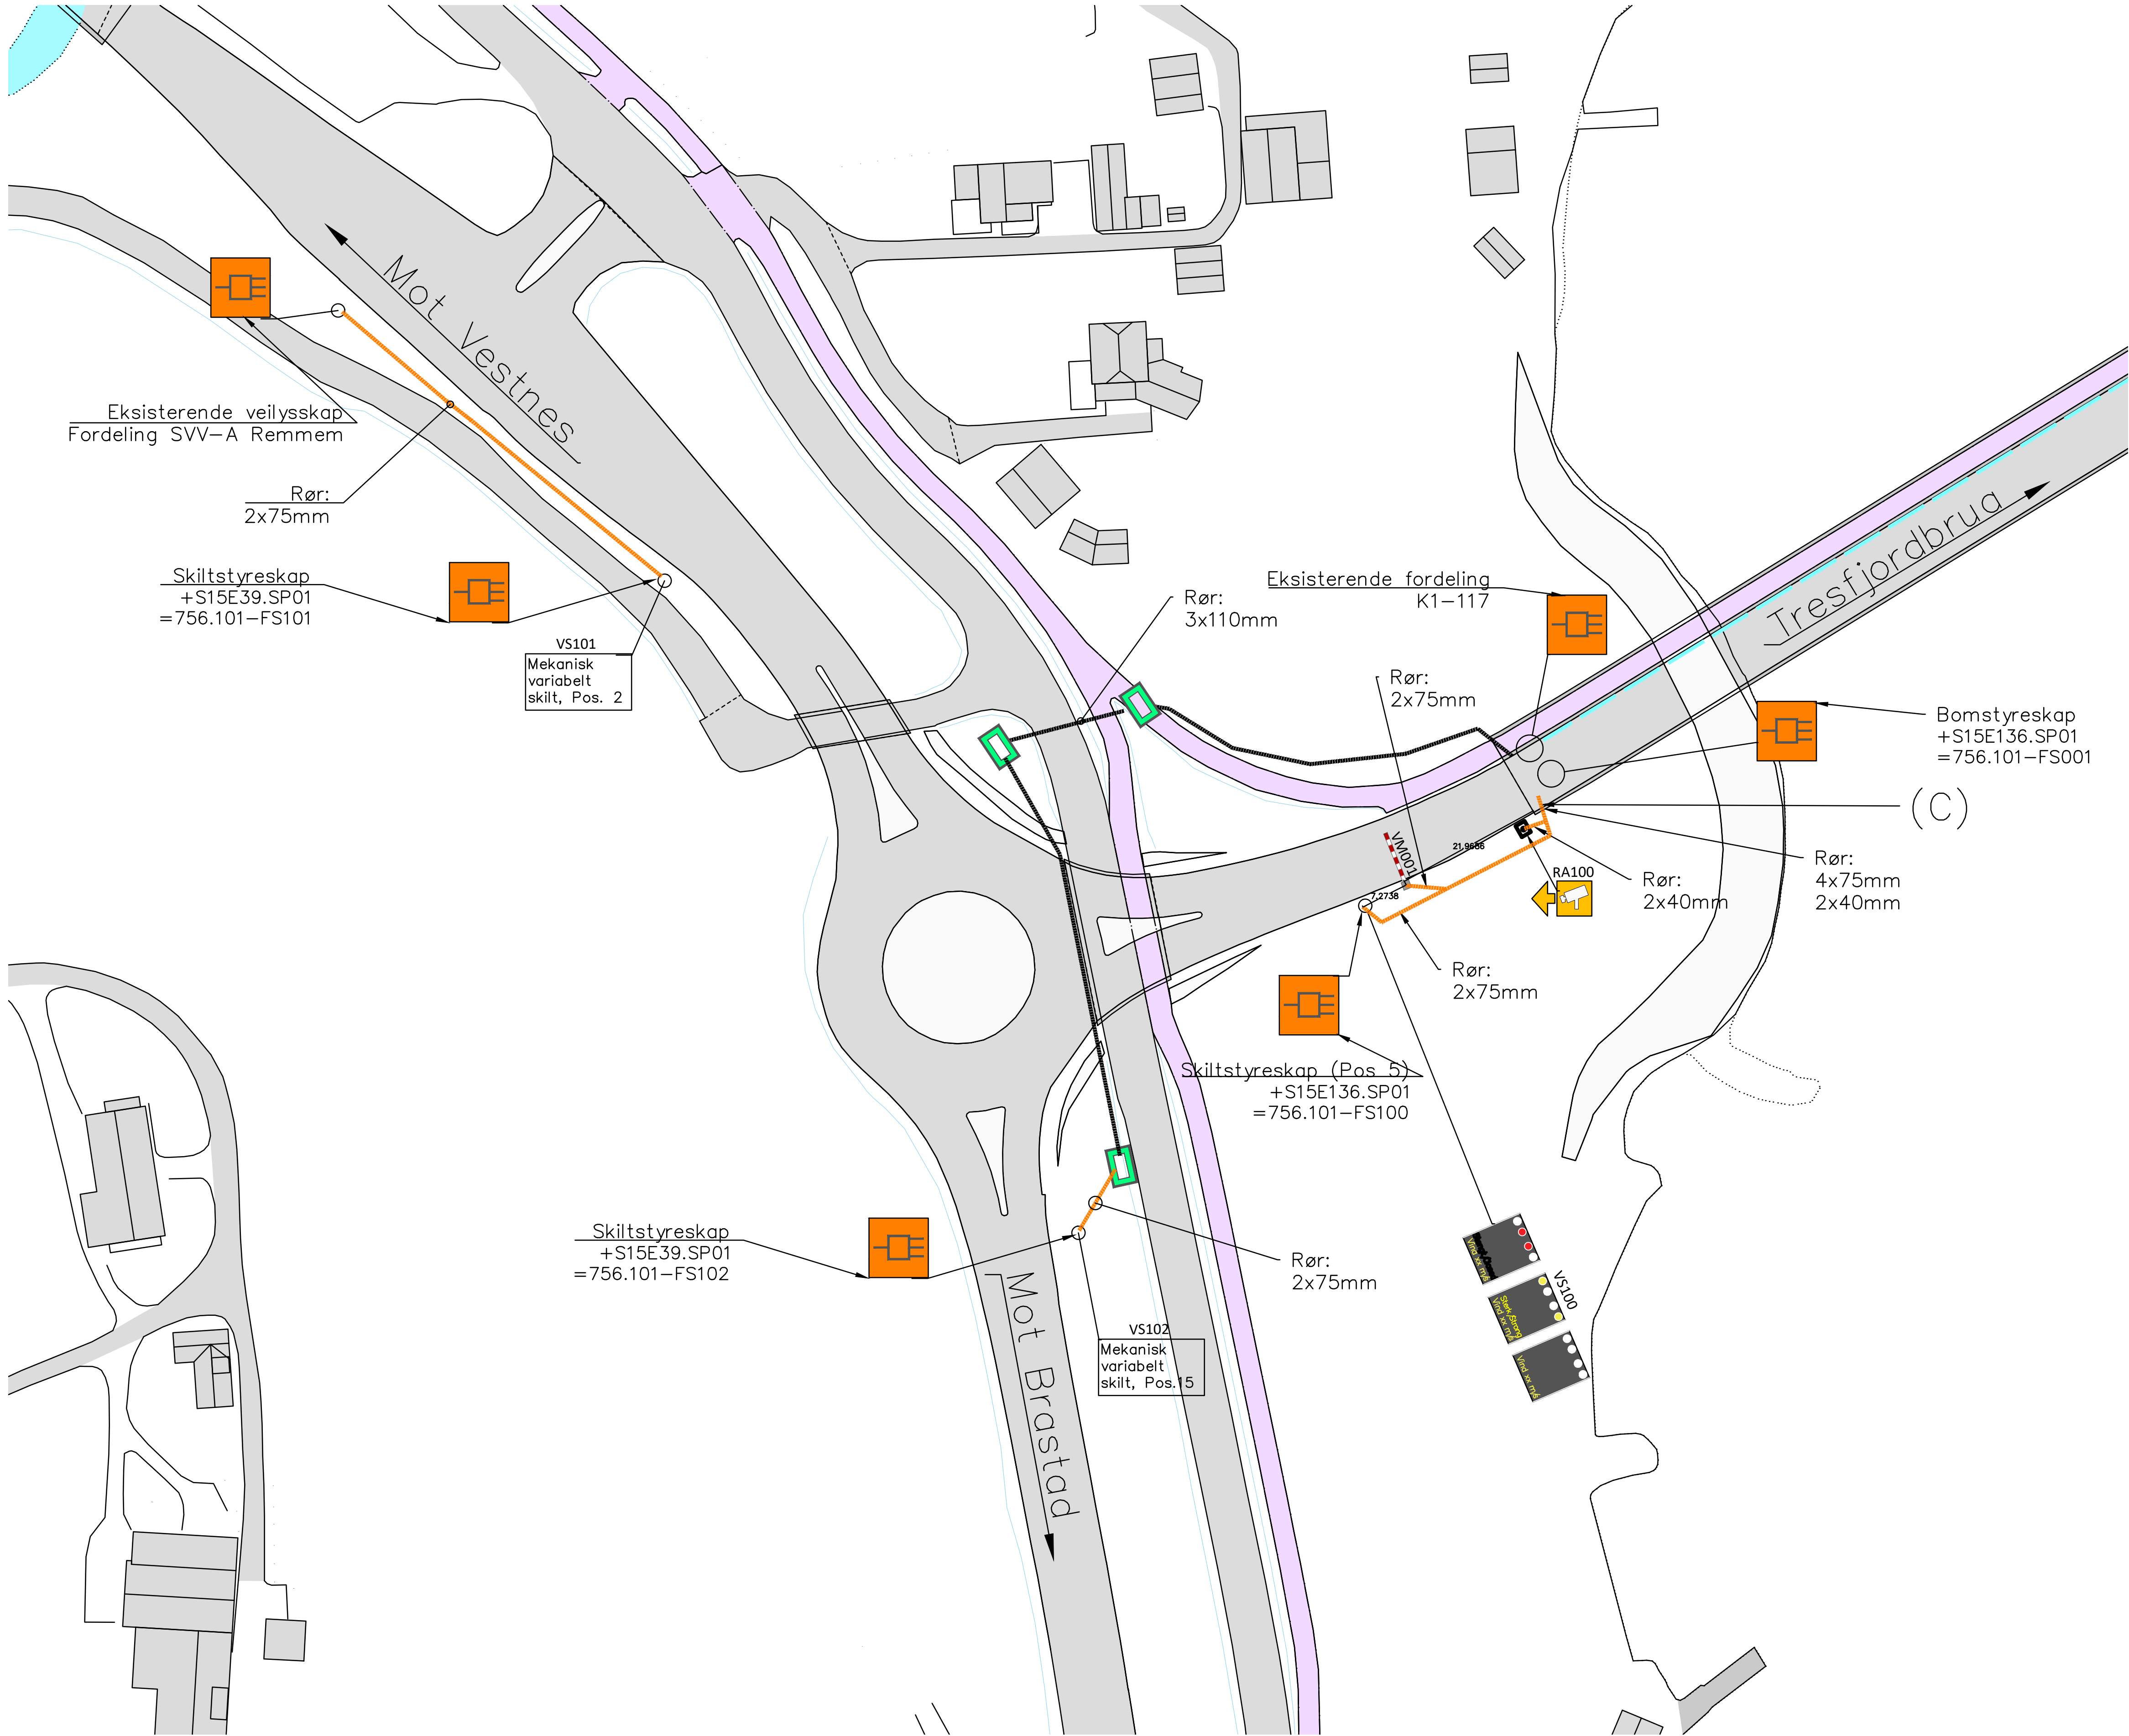

Symbolforklaring:

- Trekkerør
- Eksisterende Trekkerør
- Innstøpte rør
- Rørboring
- Eksisterende Kabelstige
- Fordeling
- Eksisterende trekkekum
- Trekkekum
- Automatisk Veibom
- IP-kamera
- Jordspyd
- Kamera-mast

(C): Trekkerør må bores inn i bro for føringsvei til fordeling. Det monteres nødvendige kabelstiger inne i bro.

Revisjon	Revisjonen gjelder	Utdr.	Kontr.	Godkjent	Rev. dato
		Tegningsdato	08.04.2026		
E136 Tresfjordbrua Vindvarsling		Bestiller	Odd Einar Hjellen		
Remmen		Produsert av	Statens vegvesen		
Føringsveier og utstyr		Prosjektnummer	C17556		
+S15E136.SP01 - EV136 K S301 m21		Prosjektfasennummer	25/80691		
Elektrotekniske installasjoner		Arkivreferanse	Ikke i Målestokk		
Konkurransegrunnlag		Målestokk A1-format			
Utdr.		Koordinatsystem	UTM32		
chrtra	bjmoho	Kontr.	Godkjent	Konsulentarkiv	Tegningsnummer / revisjonsbokstav
					IN102