


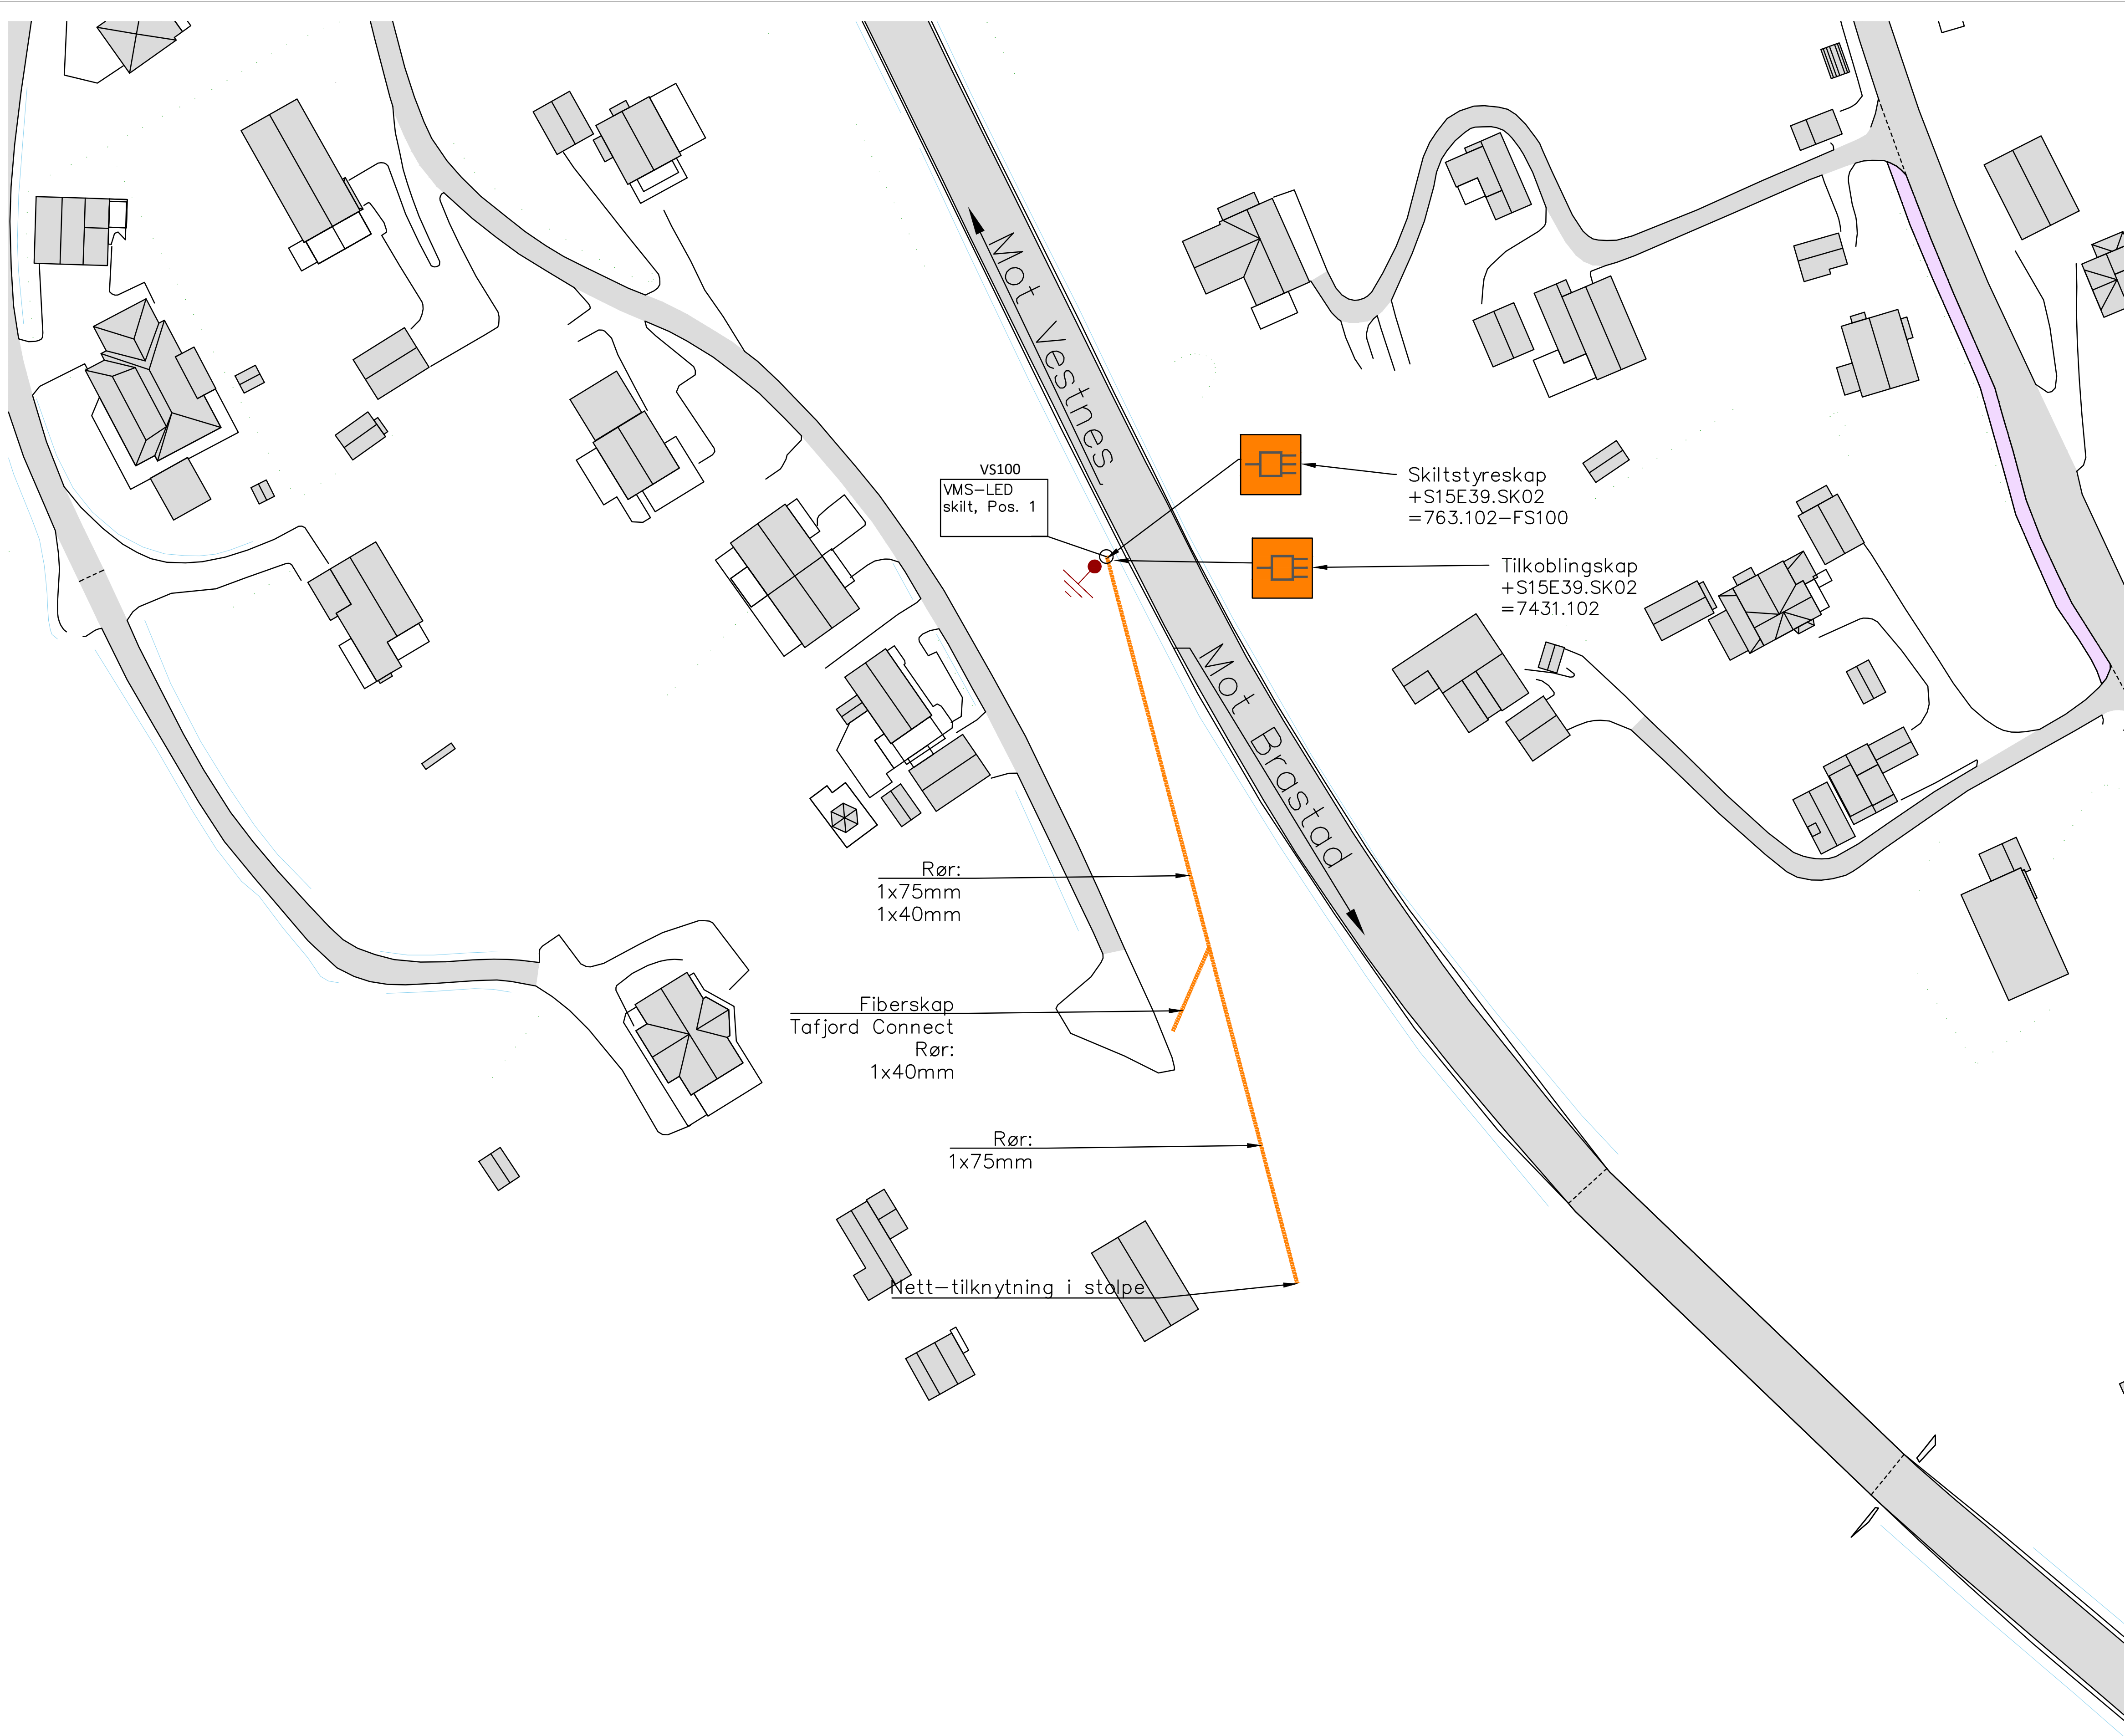

Symbolforklaring:

- Trekkerør
- Eksisterende Trekkerør
- Innstøpte rør
- Rørboring
- Kabelstige
- Fordeling
- Eksisterende trekkeum
- Trekkeum
- Automatisk Veibom
- IP-kamera
- Jordspyd
- Kamera-mast

Revisjon	Revisjonen gjelder	Utdr.	Kontr.	Godkjent	Rev. dato
 Statens vegvesen		Tegningsdato		08.04.2026	
E136 Tresfjordbrua Vindvarsling		Bestiller		Rolf Hamre	
Remmen		Produsert for		Statens vegvesen	
Føringsveier og utstyr		Produsert av		Fagressurs DaV	
+S15E39.SK02 - EV39 K SZ6D1 m4897		Prosjektnummer		C17556	
Elektrotekniske installasjoner		Prosjektfasenummer			
Konkurransegrunnlag		Arkivreferanse		25/80691	
		Målestokk A1-format		1:400	
		Koordinatsystem		UTM32	
Utdr.	Kontr.	Godkjent	Konsulentarkiv	Tegningsnummer / revisjonsbokstav	IN103
chrtra	bjmaho				