
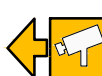


Symbolforklaring:

Trekkerør	
Eksisterende Trekkerør	
Innstøpte rør	
Rørboring	
Eksisterende Kabelstige	
Fordeling	
Eksisterende trekkeikum	
Trekkeikum	
Automatisk Veibom	
IP-kamera	
Jordspyd	
Kamera—mast	

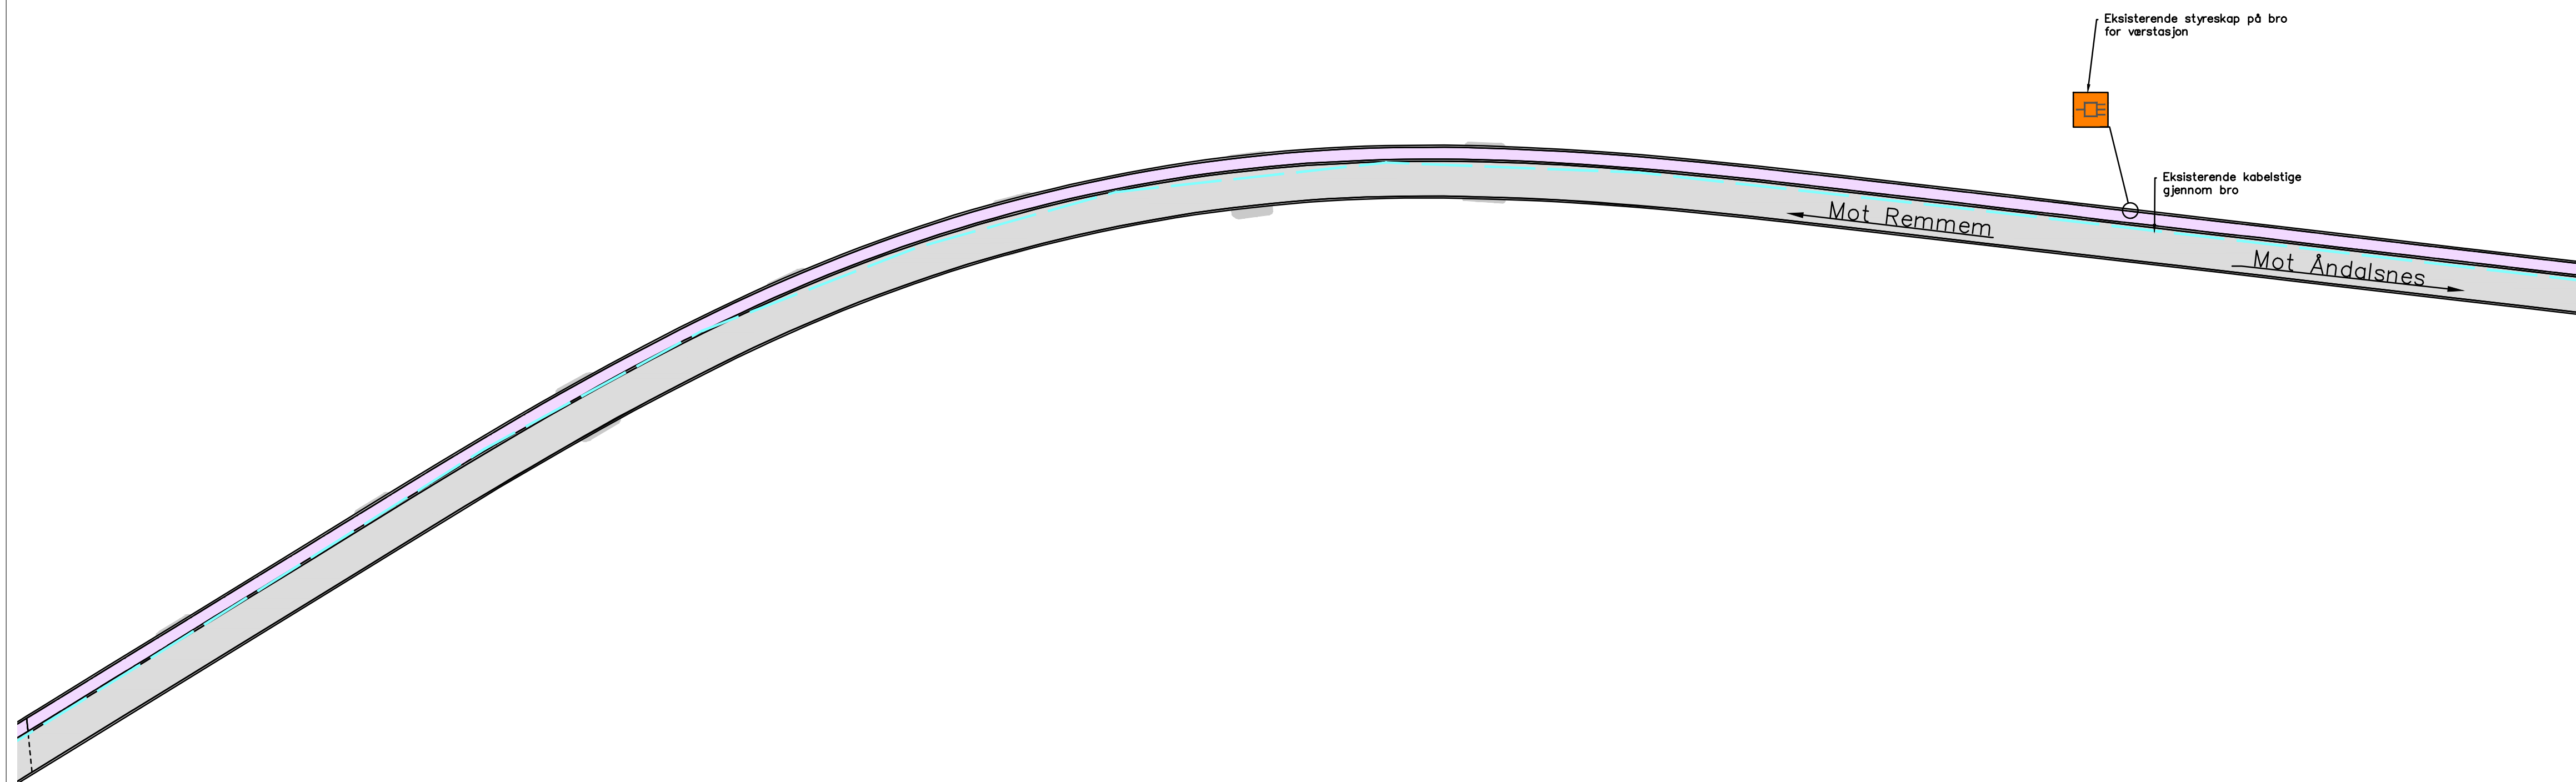

Revisjon	Revisjonen gjelder		Utarb	Kontr.	Gjddjekt	Rev. dato	
					Tegningsdato	08.04.2026	
E136 Tresfjordbrua Vindvarsting Tresfjordbrua Føringsveier og utstyr EV136 K S3D1 mØ33 Elektrotekniske installasjoner Konkurransegrunnlag					Bestiller	Odd Einar Hjelten	
					Produsert for	Statens vegvesen	
					Produsert av	Fagressurs DeV	
					Prosjektnummer	C17556	
					Projektfasenummer		
					Aktivreferanse	25/806691	
					Målestokk A1-format	Ikke i Målestokk	
					Koordinatsystem	UTM32	
					Tegningssnummer / regningsubskrift	IN105	
Uttarbeidet av	Kontrollert av	Gjddjekt av	Konsulentarkiv				
chr.no	bimbo						