



# Remmem

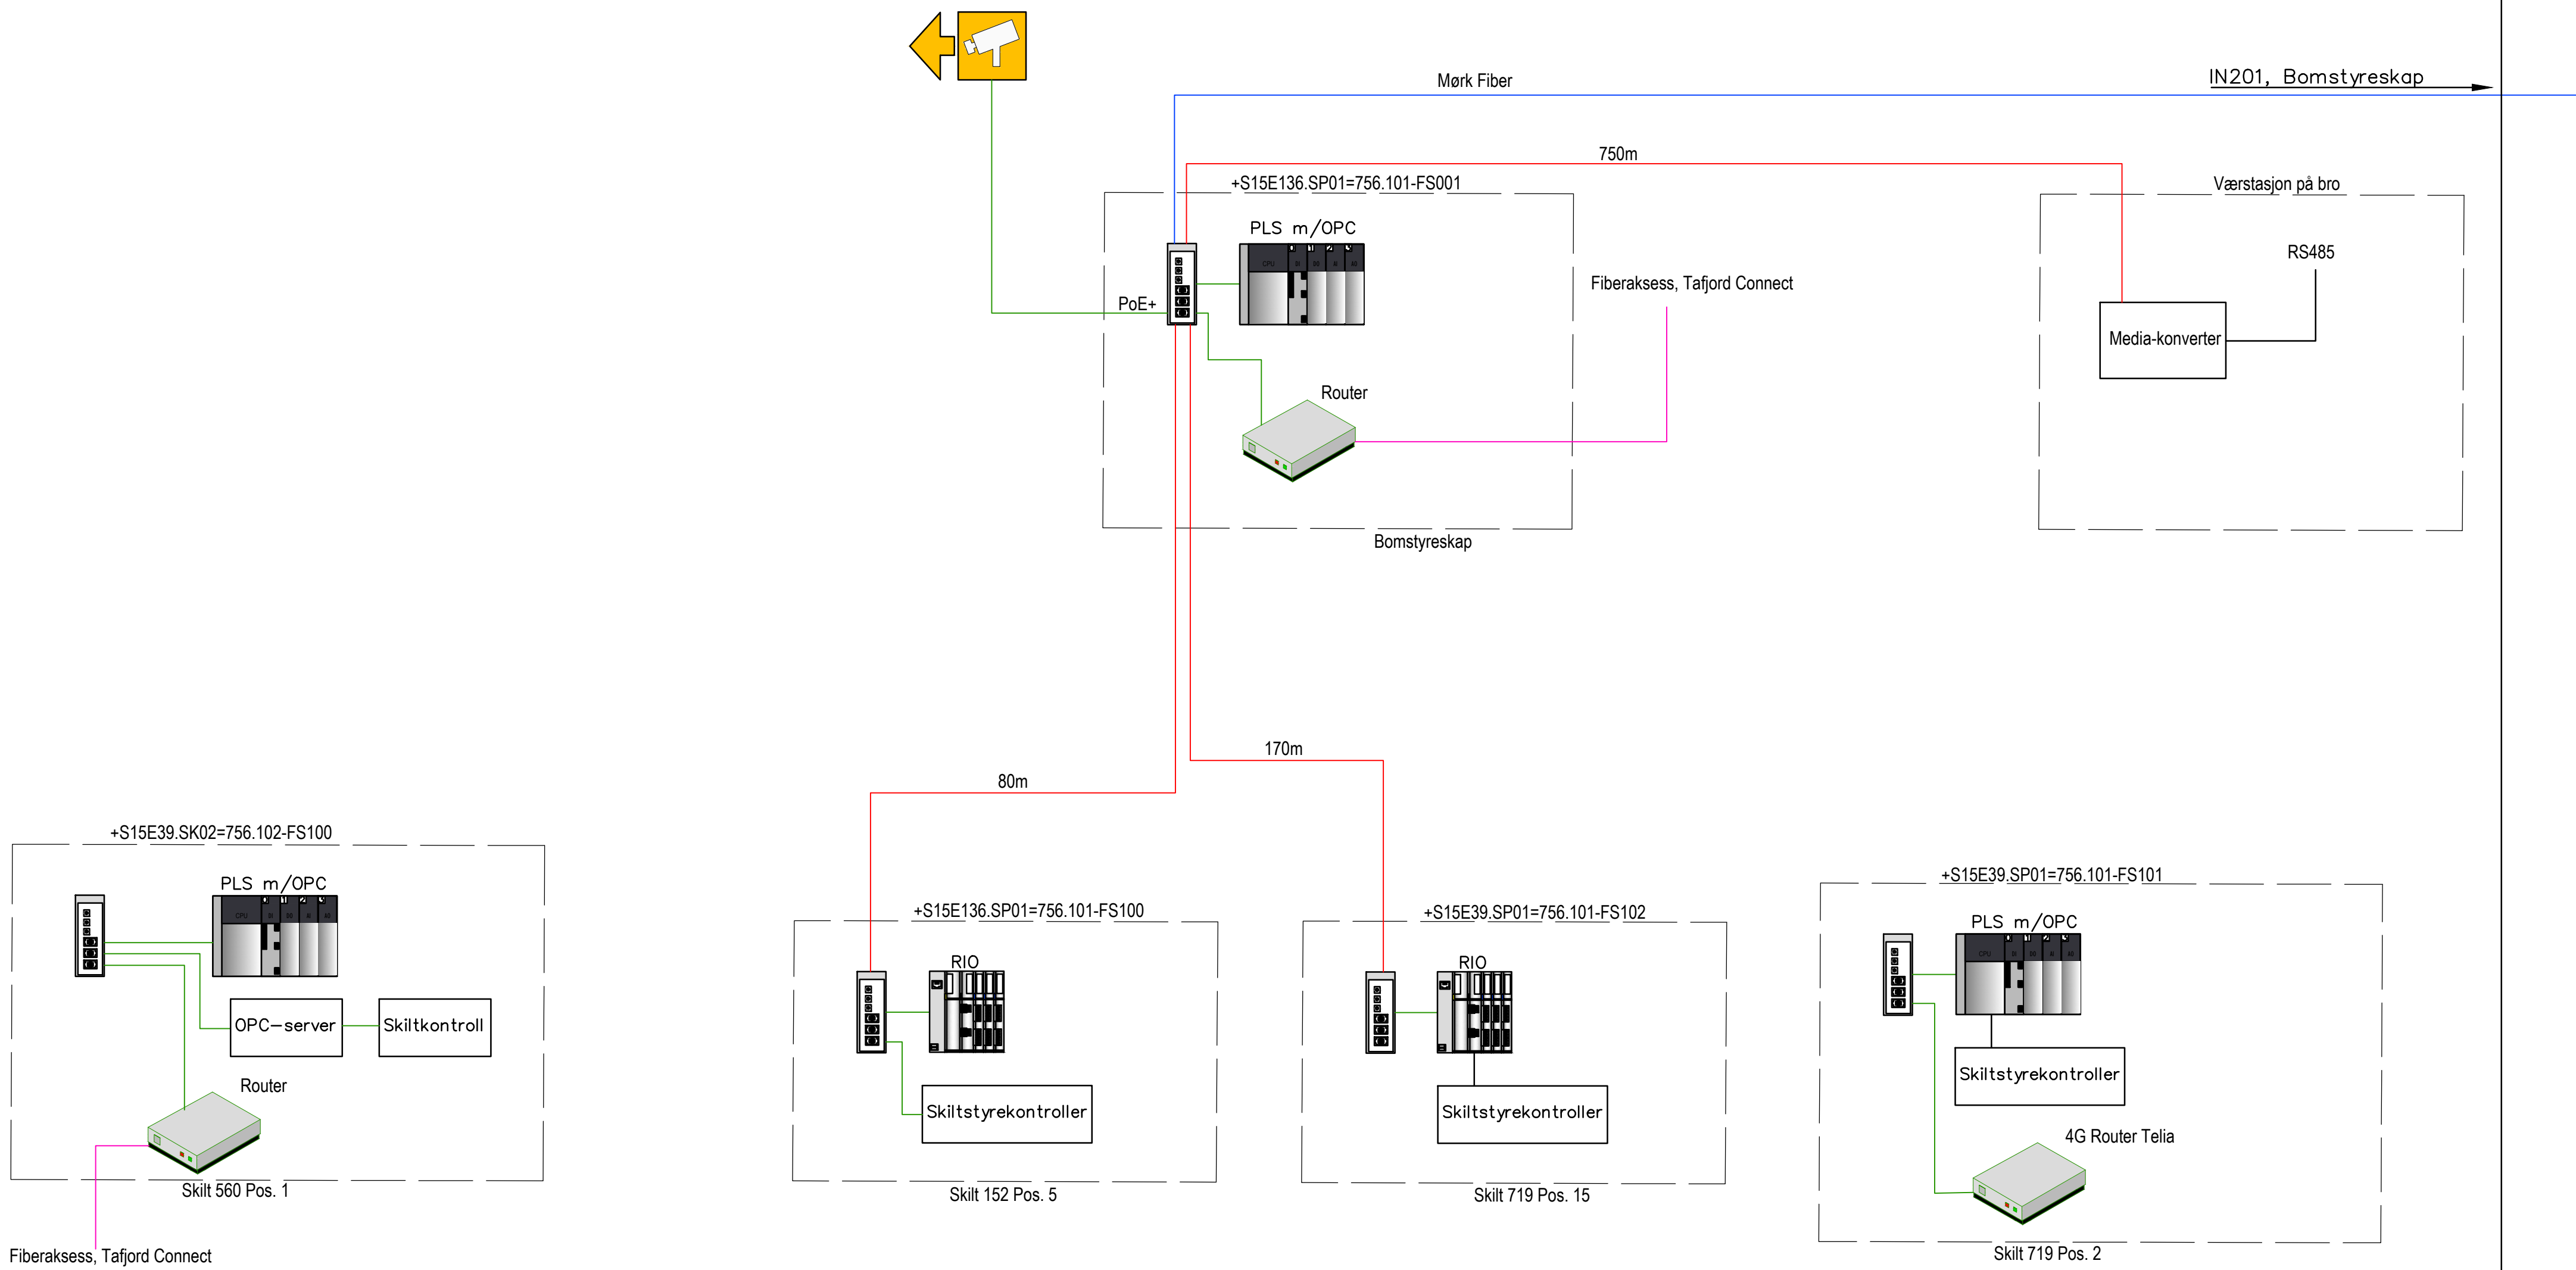


## Symbolforklaring:


PLS

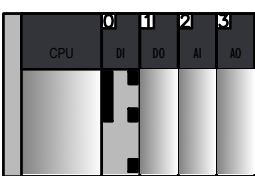


PLS, CPU

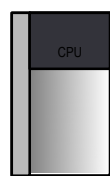

RIO

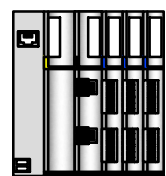


Router

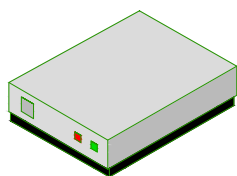

Switch, DIN Industrial



IP-Kamera

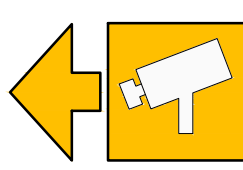

Routing Telia



Nettverk, Fiber G12



Nettverk, Kat. 6



Fiber-Aksess Tafjord



Nettverk, Fiber G4



Mørk Fiber Tafjord



Alle tegninger IN200, IN201 og IN202 utgjør det komplette nettverket. "Pos" i tegningen heviser til skiltplanen.

Skiltstyreskap for LED-VMS type 560 leveres også med OPC-server, med kommunikasjon mot VTS for å overføre nye bildefiler direkte til skilt ved behov. Funksjon for stenging i auto skal uavhengig utføres av PLS Remmem via automasjons nettverk VTS/WinCC.

Byggherreleveranser:

- Mørk fiber mellom Remmem og Vikebukta
- Nettaksess

|                                 |                    |                     |                |                                   |           |
|---------------------------------|--------------------|---------------------|----------------|-----------------------------------|-----------|
|                                 |                    |                     |                |                                   |           |
| Revisjon                        | Revisjonen gjelder | Utdr.               | Kontr.         | Godkjent                          | Rev. dato |
|                                 |                    |                     |                |                                   |           |
|                                 |                    | Tegningsdato        |                | 08.04.2026                        |           |
| E136 Tresfjordbrua Vindvarsling |                    | Bestiller           |                | Ralf Hamre                        |           |
| Oversikt Nettverk               |                    | Produsert for       |                | Statens vegvesen                  |           |
| Remmem                          |                    | Produsert av        |                | Fagressurs DaV                    |           |
| Veiledende prinsipp             |                    | Prosjektnummer      |                | C17556                            |           |
| Elektrotekniske installasjoner  |                    | Prosjektfasenummer  |                |                                   |           |
| Konkurransegrunnlag             |                    | Arkivreferanse      |                | 25/80691                          |           |
|                                 |                    | Målestokk A1-format |                | Ikke i Målestokk                  |           |
|                                 |                    | Koordinatsystem     |                |                                   |           |
| Utdr.                           | Kontrollert av     | Godkjent av         | Konsulentarkiv | Tegningsnummer / revisjonsbokstav | IN200     |
| chrtr                           | bjmoh              |                     |                |                                   |           |