



Vikebukt

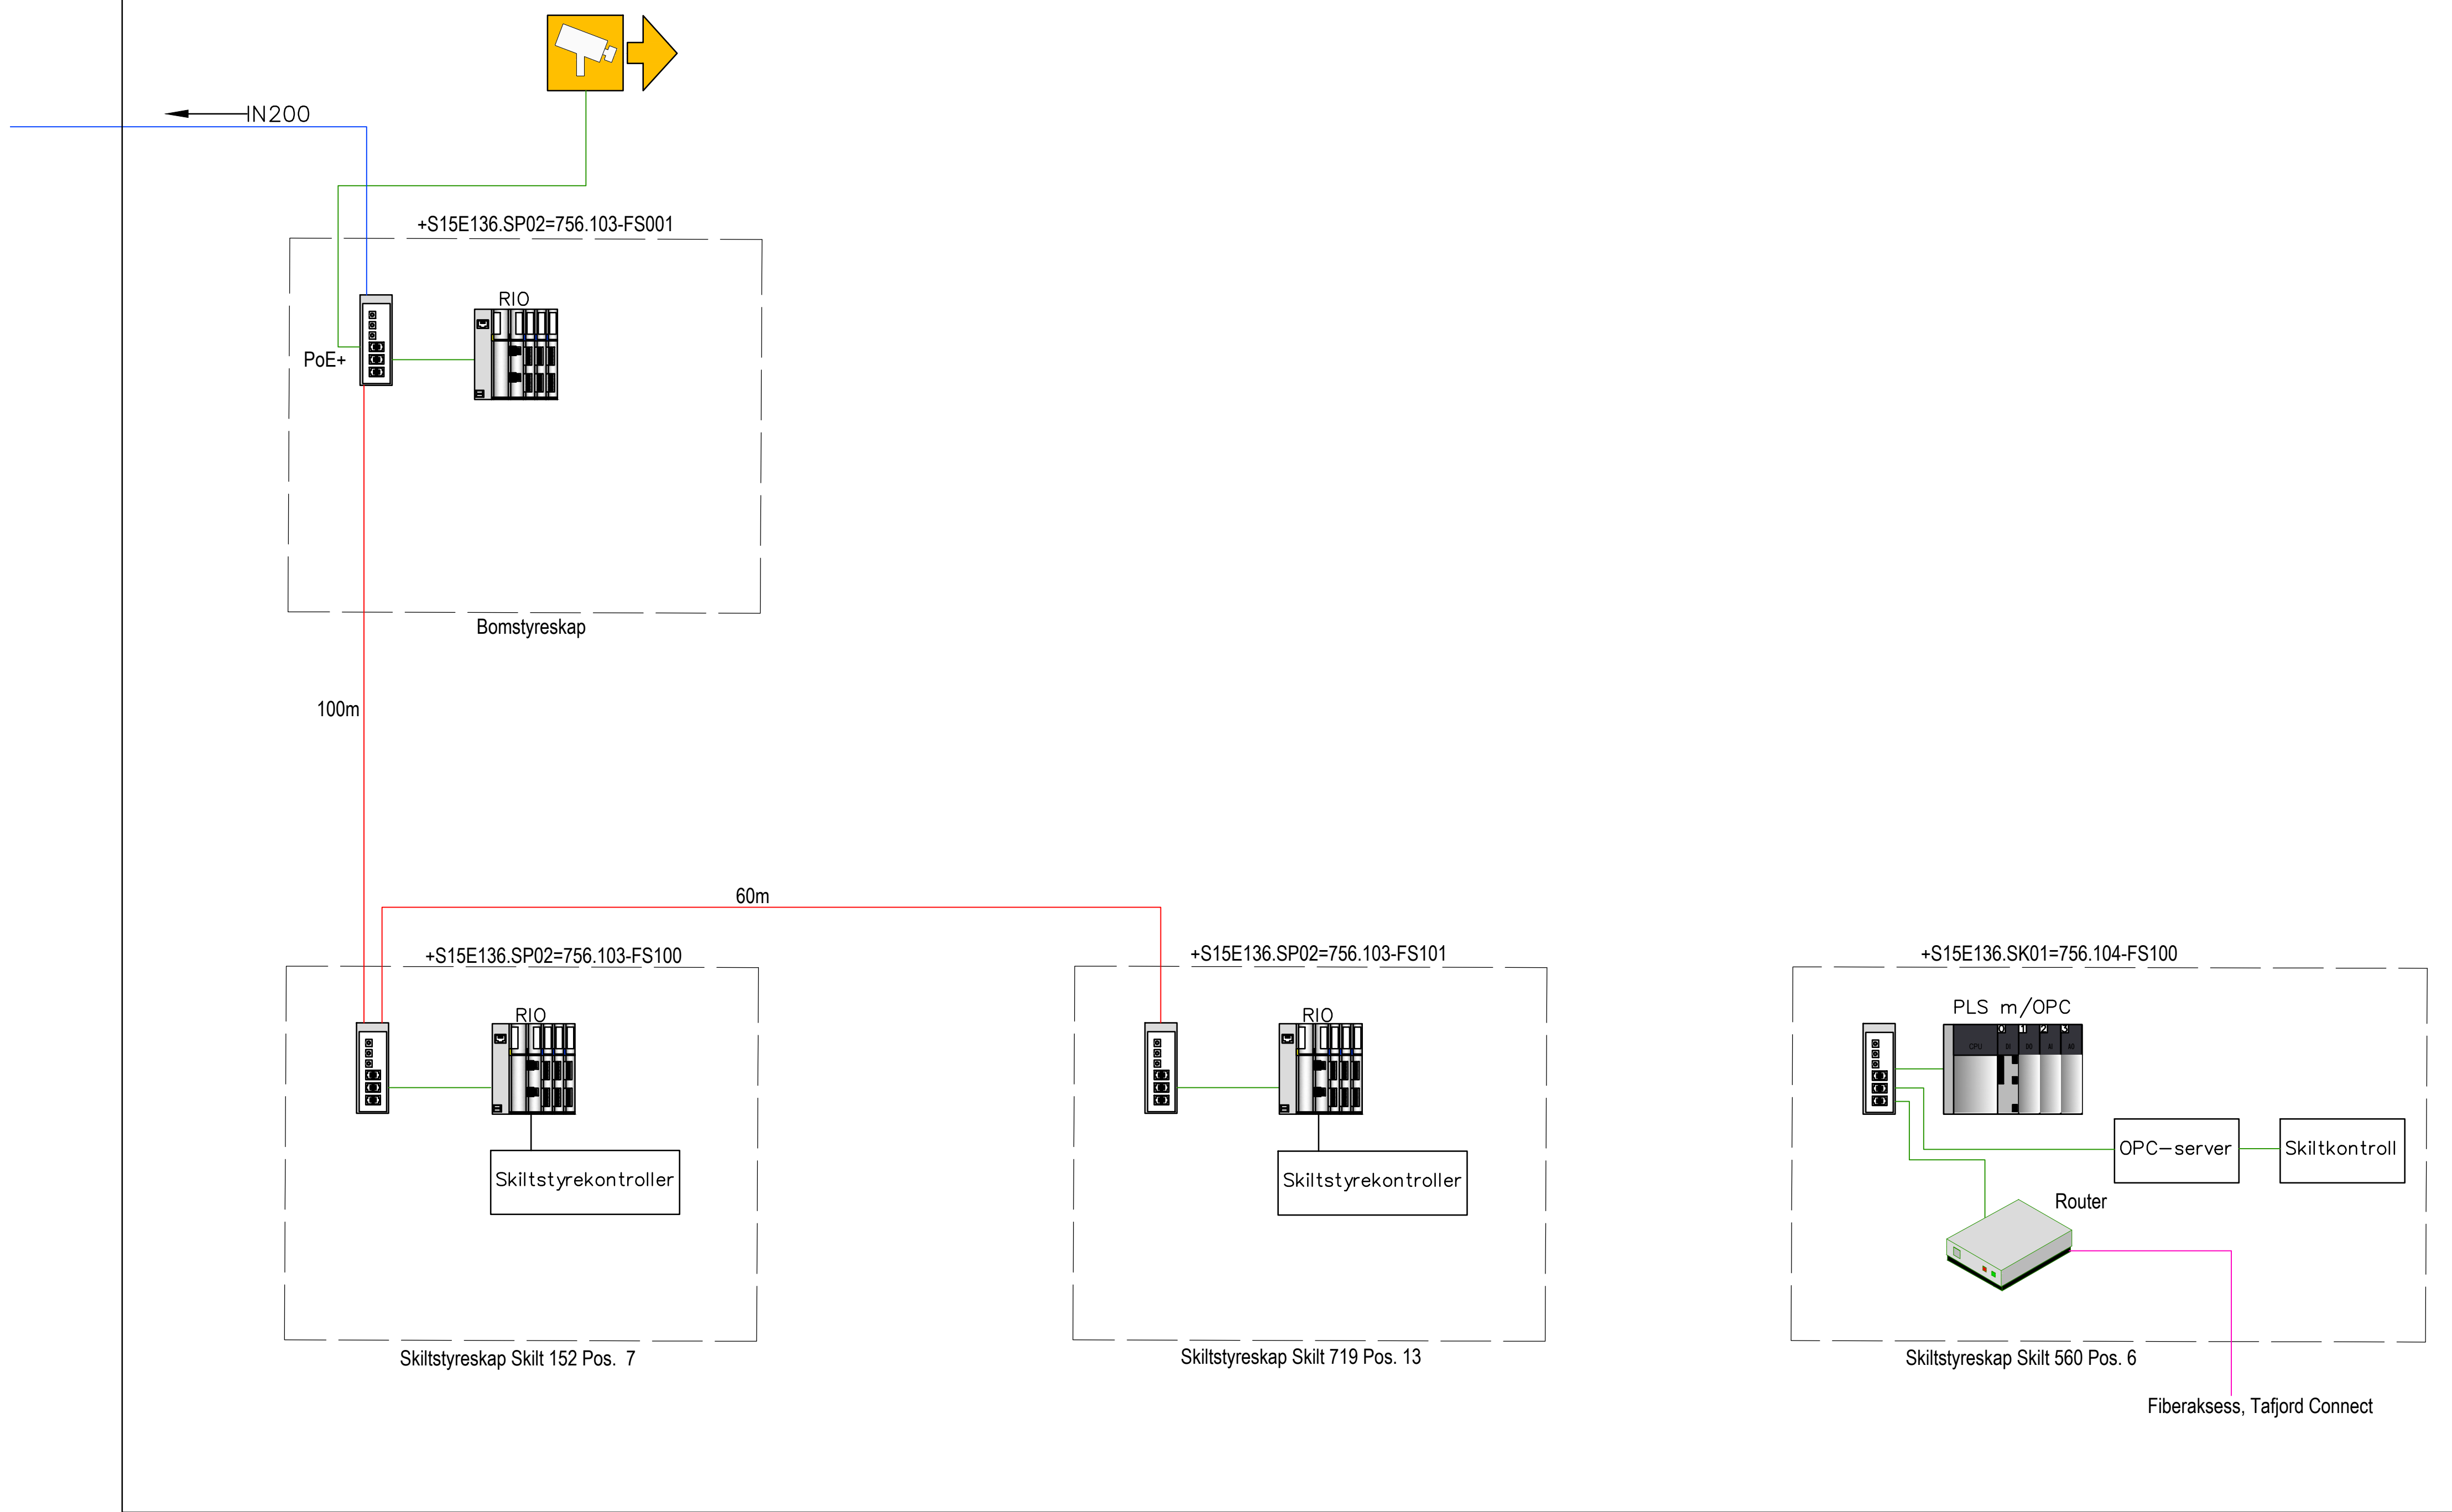


Symbolforklaring:


PLS

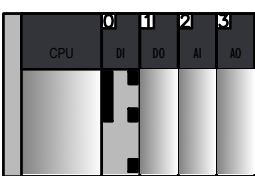


PLS, CPU

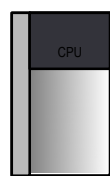


RIO

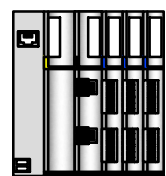


Router

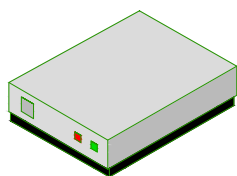

Switch, DIN Industrial

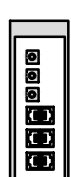

IP-Kamera

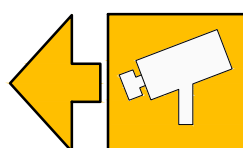

Routing Teila



Nettverk, Fiber G12



Nettverk, Kat. 6



Fiber-Aksess Tafford



Nettverk, Fiber G4



Mørk Fiber Tafford



Alle tegninger IN200, IN201 og IN202 utgjør det komplette nettverket. "Pos" i tegningen heviser til skiltplanen.

Skiltstyreskap for LED-VMS type 560 leveres også med OPC-server, med kommunikasjon mot VTS for å overføre nye bildefiler direkte til skilt ved behov. Funksjon for stenging i auto skal uavhengig utføres av PLS Rømmen via automasjons nettverk VTS/WinCC.

Byggherreleveranser:

- Mørk fiber mellom Rømmen og Vikebukt
- Nettsess

Revisjon	Revisjonen gjelder	Utdr	Kontr	Godkjent	Rev. dato
		Tegningsdato		08.04.2026	
E136 Tresfjordbrua Vindvarsting		Bestiller		Rolf Hamre	
Oversikt Nettverk		Prosjekt for		Statens vegvesen	
Vikebukt		Prosjekt av		Fagressurs DaV	
Veiledende prinsipp		Prosjektnummer		C17556	
Elektrotekniske installasjoner		Prosjektfasenummer		25/80691	
Konkurransesgrunnlag		Arkivreferanse		Ikke i Målestokk	
		Målestokk A1-format			
		Koordinatsystem			
Utdr	Kontrollert av	Godkjent av	Konsulentarkiv	Tegningsnummer / revisjonsbokstav	IN201
chrtra	bjmoho				