


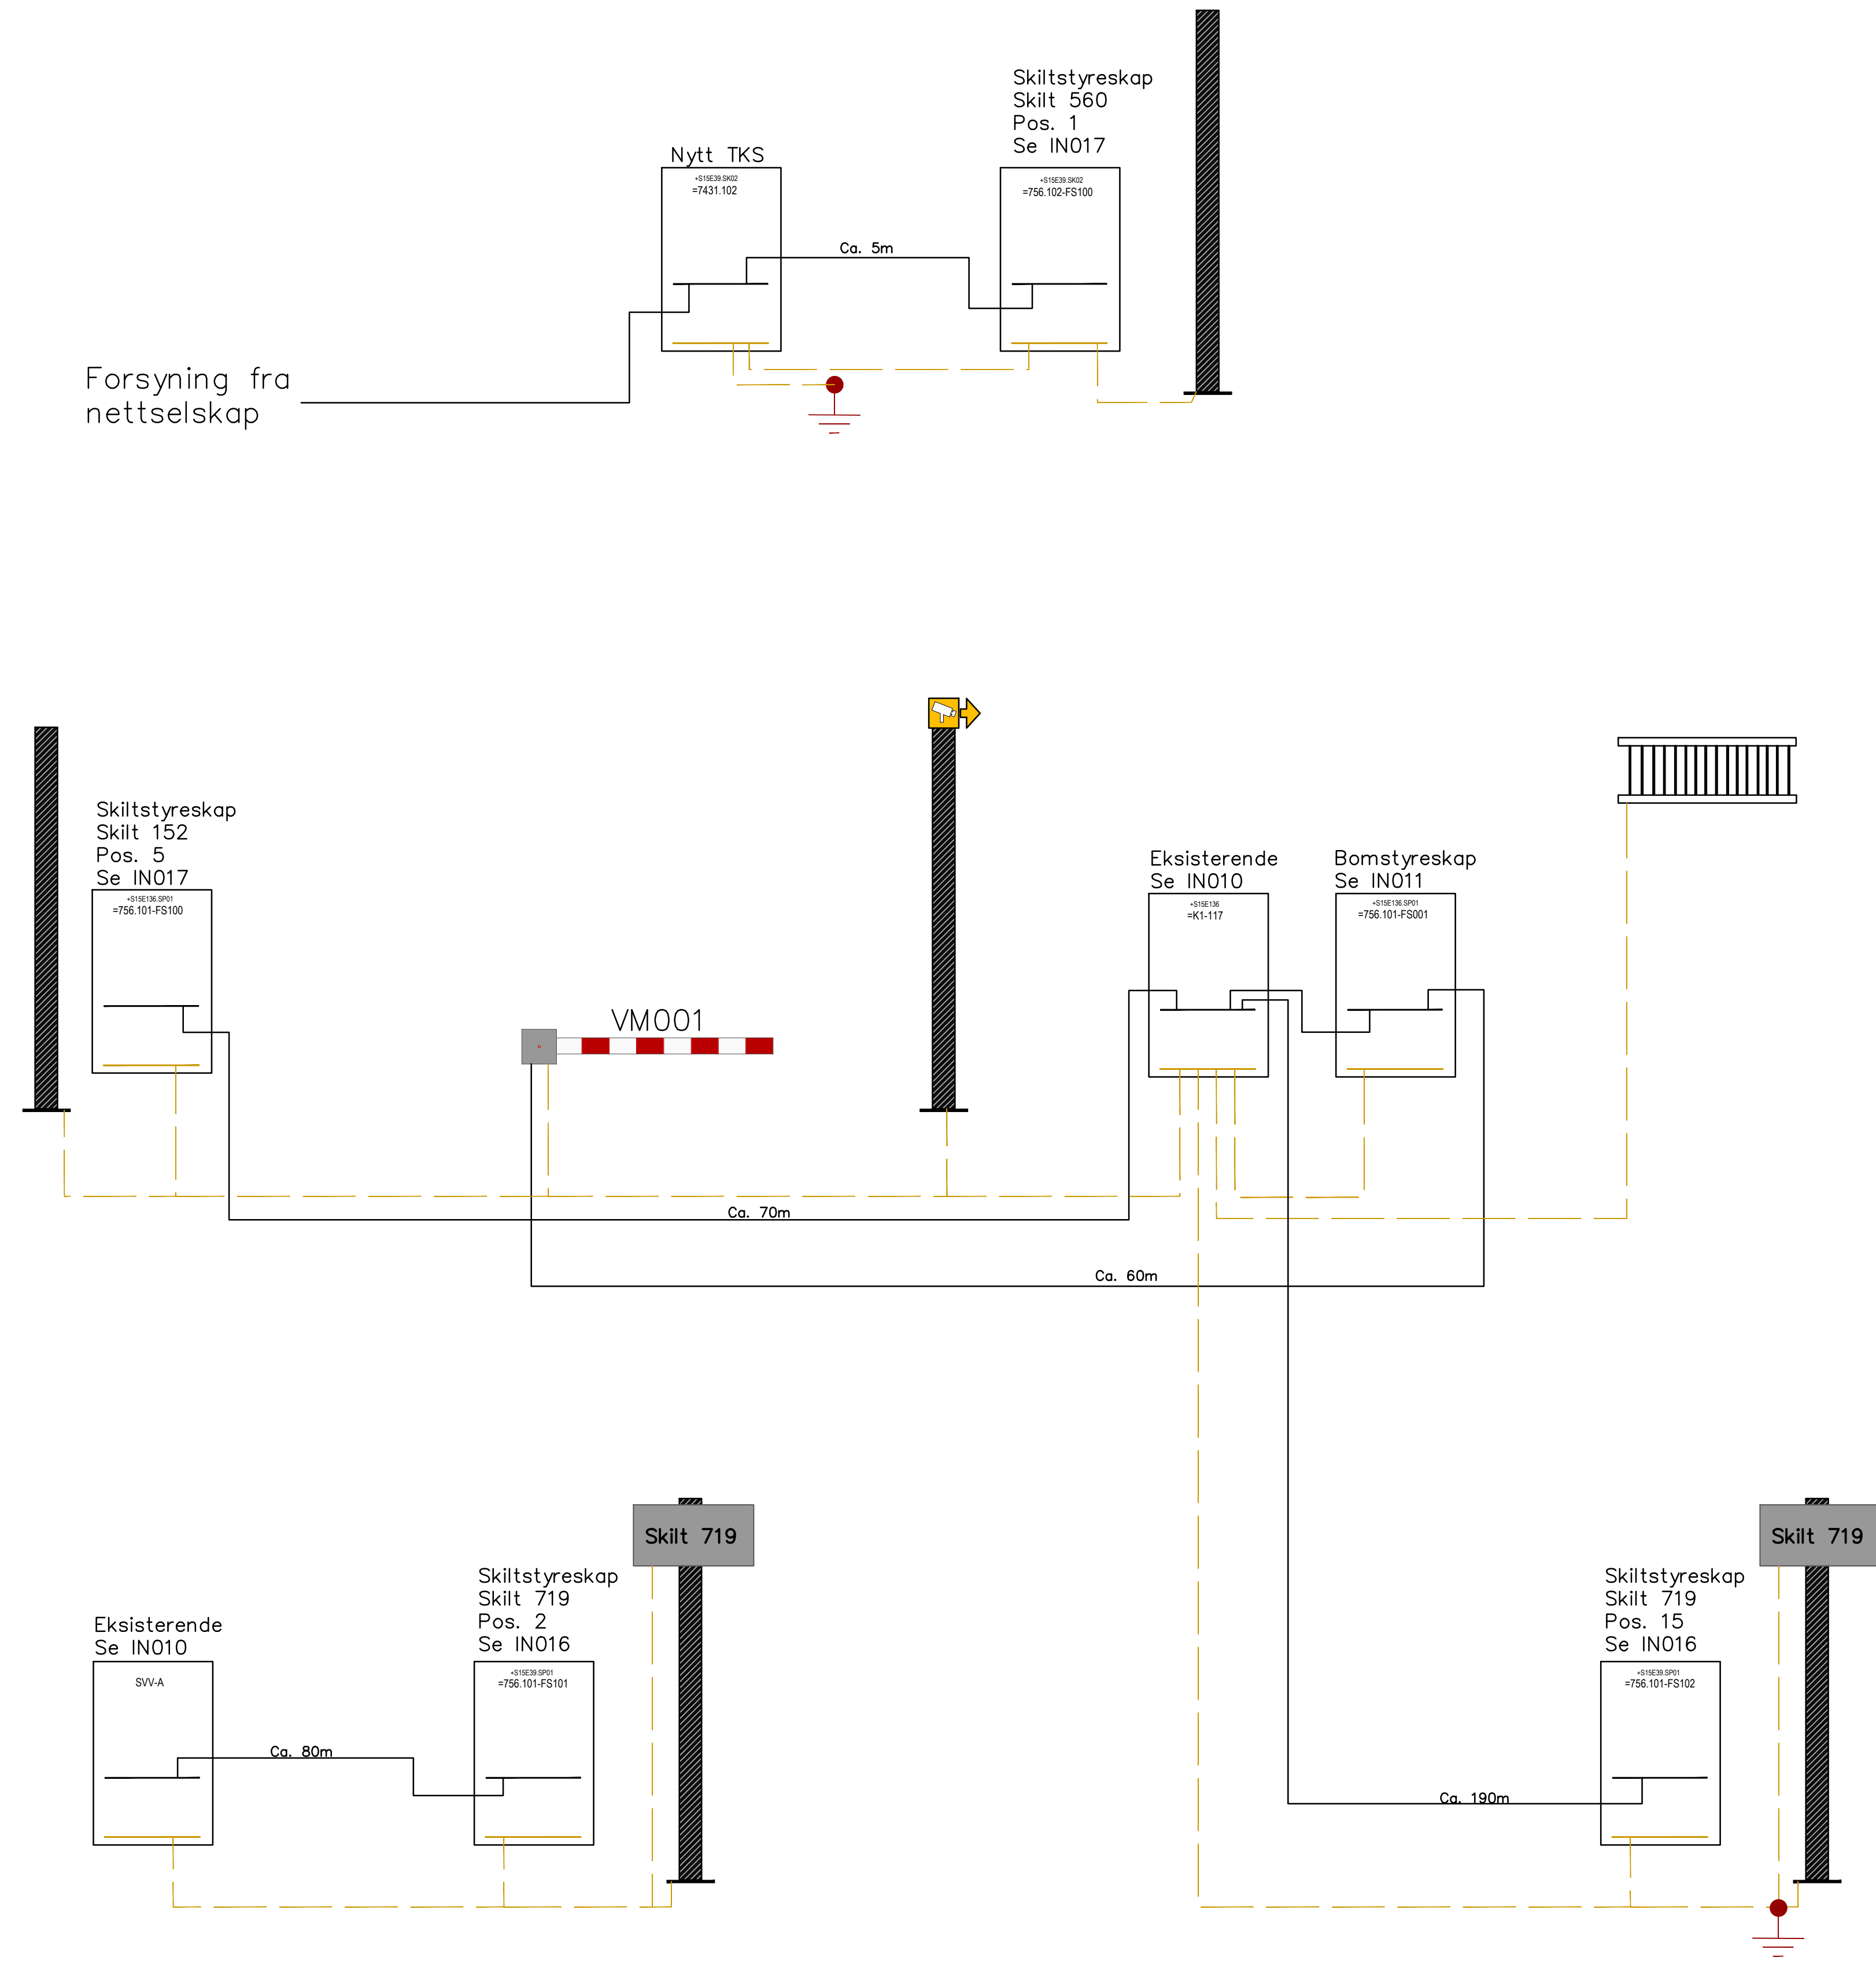

Symbolforklaring

Automatisk Vegbom

IP-Kamera

Jordspyd

Mast

Kabelstige

Jordleder

Kabel

Jording:
Alle skap, skilt og master skal utjevnes. Der det ligger eksisterende jordleder i grøft, kan denne brukes.
Påkobling gjøres da i nærmeste eksisterende trekkefum

Revisjon	Revisjonen gjelder	Utdr.	Kontr.	Godkjent	Rev. dato
 E136 Tresjørdbrua Vindvarsling Remmem Oversiktstegning Elektro Veiledende prinsipp Elektrotekniske installasjoner Konkurransegrunnlag		Tegningsdato		08.04.2026	
		Bestiller		Rolf Hamre	
		Produsert for		Statens vegvesen	
		Produsert av		Fagressurs DaV	
		Prosjektnummer		C17556	
		Prosjektfasenummer			
		Arkivreferanse		25/80691	
		Målestokk A1-format		Ikke i Målestokk	
		Koordinatsystem			
Utdr.	Kontrollert av	Godkjent av	Konsulentarkiv	Tegningsnummer / revisjonsbokstav	IN300
chrtra	bjmaho				