


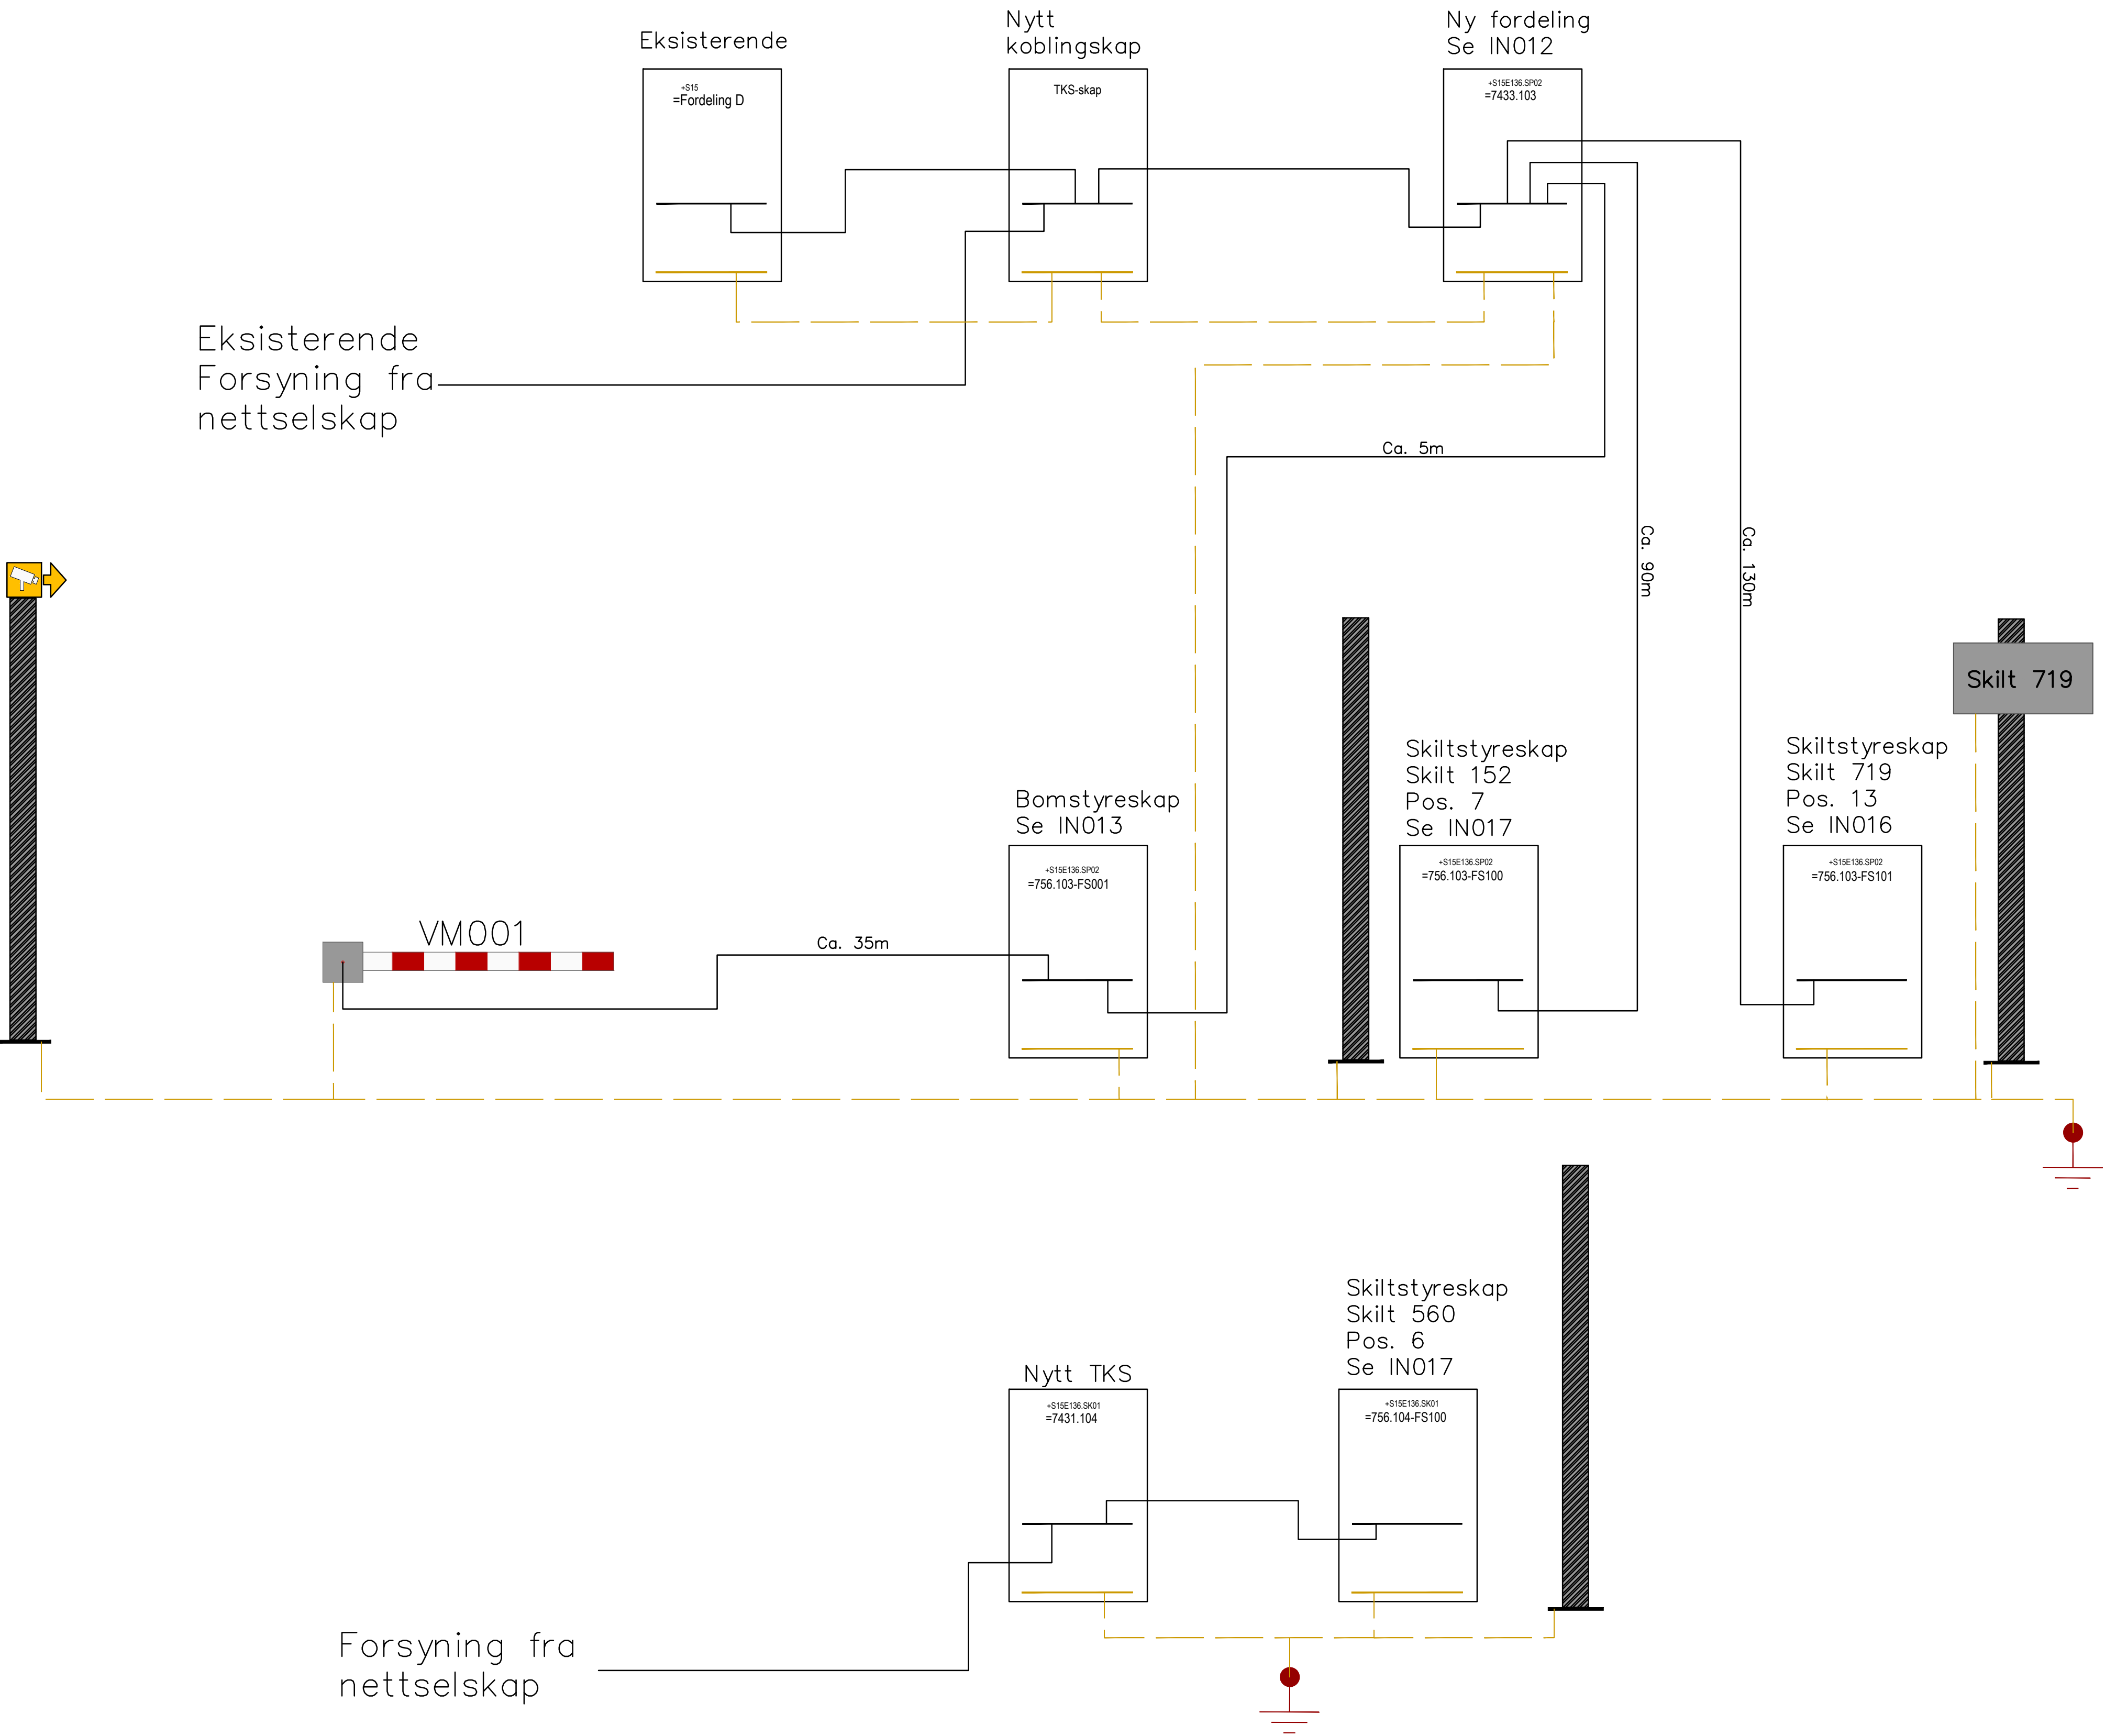

Symbolforklaring

Automatisk Vegbom

IP-Kamera

Jordspyd

Mast

Kabelstige

Jordleder

Kabel

Jording:
Alle skap, skilt og master skal utjevnes. Der det ligger eksisterende jordleder i grøft, kan denne brukes.
Påkobling gjøres da i nærmeste eksisterende trekkeikum

Revisjon	Revisjonen gjelder	Utarb	Kontr	Godkjent	Rev. dato
 Statens vegvesen		Tegningsdato		08.04.2026	
E136 Tresfjordbrua Vindvarsting		Bestiller		Rolf Hamre	
Vikebuk		Produsert for		Statens vegvesen	
Oversiktstegning Elektro		Produsert av		Fagressens DoV	
Veiledende prinsipp		Prosjektnummer		C17556	
Elektrotekniske installasjoner		Prosjektfasenummer			
Konkurransegrunnlag		Arkivreferanse		25/80691	
		Målestokk A1-format		Ikke i Målestokk	
		Koordinatsystem			
Utarbeidet av	Kontrollert av	Godkjent av	Konsulentarkiv	Tegningsnummer / revisjonsbokstav	
chrtr	bjmoha			IN301	