


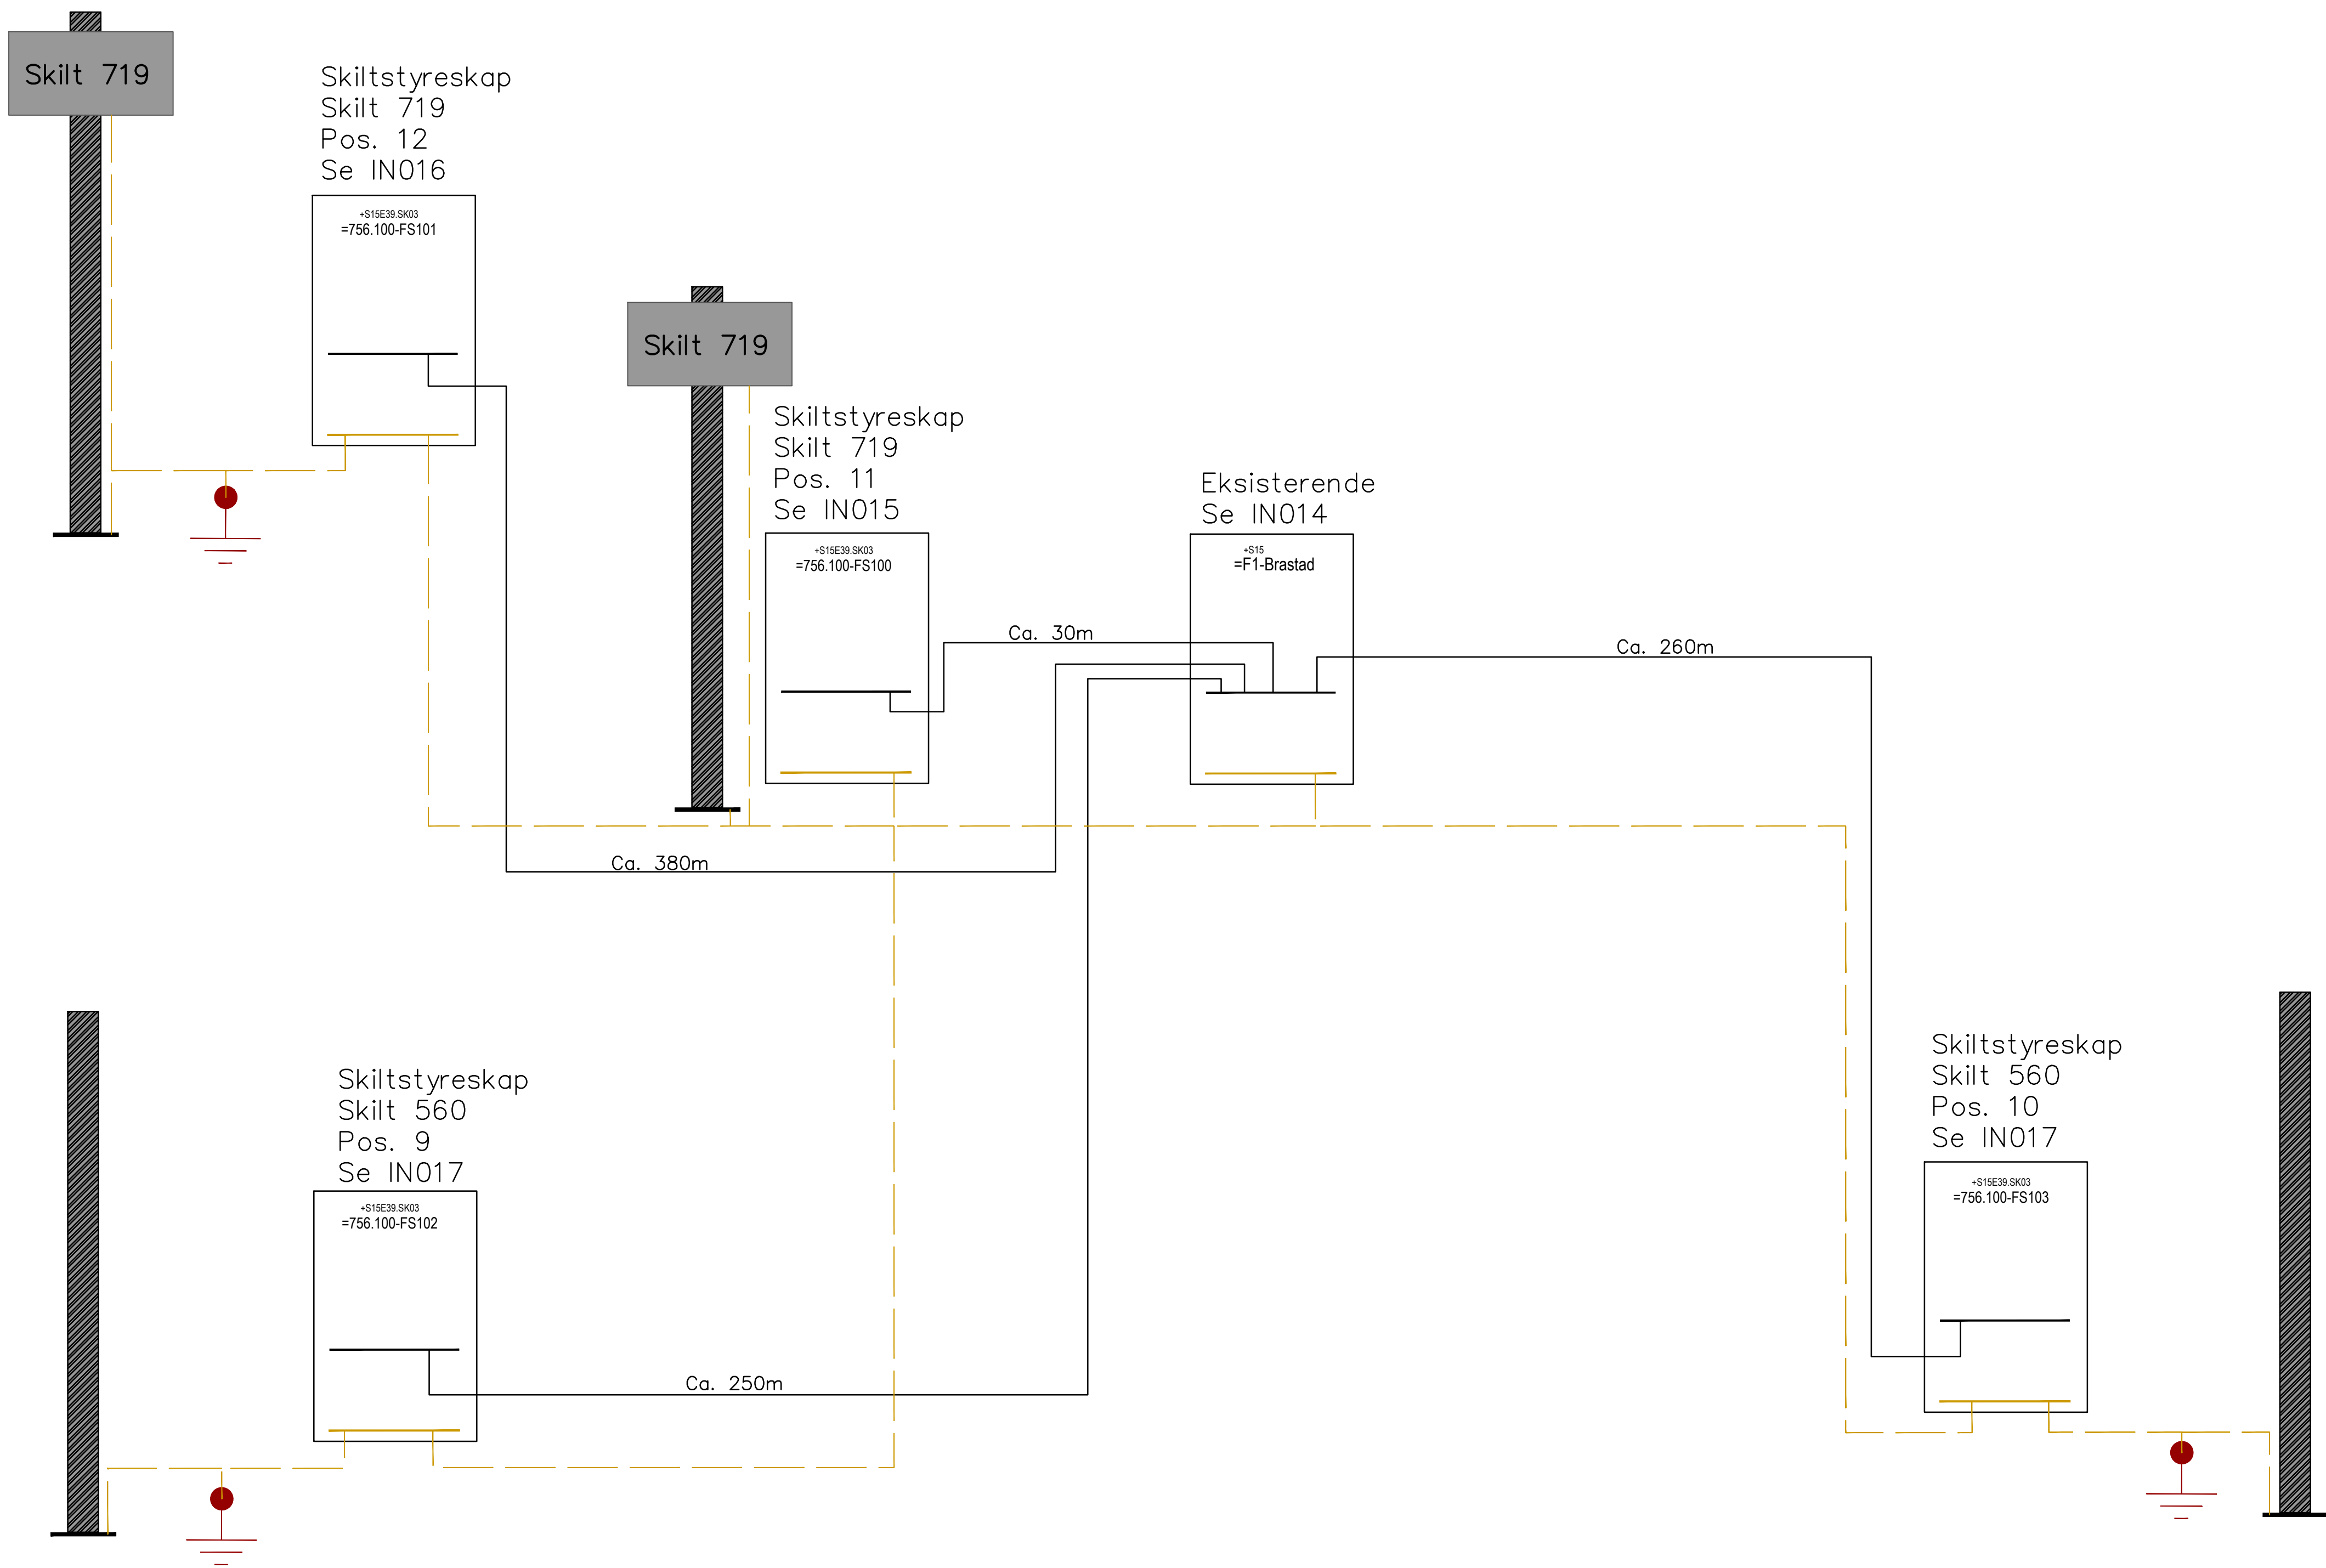

Symbolforklaring	
Automatisk Vegbom	
IP-Kamera	
Jordspyd	
Mast	
Kabelstige	
Jordleder	
Kabel	

Jording:
Alle skap, skilt og master skal utjevnes. Der det ligger eksisterende jordleder i grøft, kan denne brukes.
Påkobling gjøres da i nærmeste eksisterende trekkekum

Revisjon	Revisjonen gjelder	Uarb	Kontr	Godkjent	Rev. dato
 E136 Tresfjordbrua Vindvarsting Brastad Oversiktstegning Elektro Veiledende prinsipp Elektrotekniske installasjoner Konkurransegrunnlag		Tegningsdato		08.04.2026	
		Bestiller		Rolf Hamre	
		Produsert for		Statens vegvesen	
		Produsert av		Fagressurs DaV	
		Prosjektnummer		C17556	
		Prosjektfase		Prosjektstart	
		Arkivreferanse		25/80691	
		Målestokk A1-format		Ikke i Målestokk	
		Koordinatsystem			
Utarbeidet av	Kontrollert av	Godkjent av	Konsulentarkiv	Tegningsnummer / revisjonsbokstav	IN302
chrtro	bjmoho				