
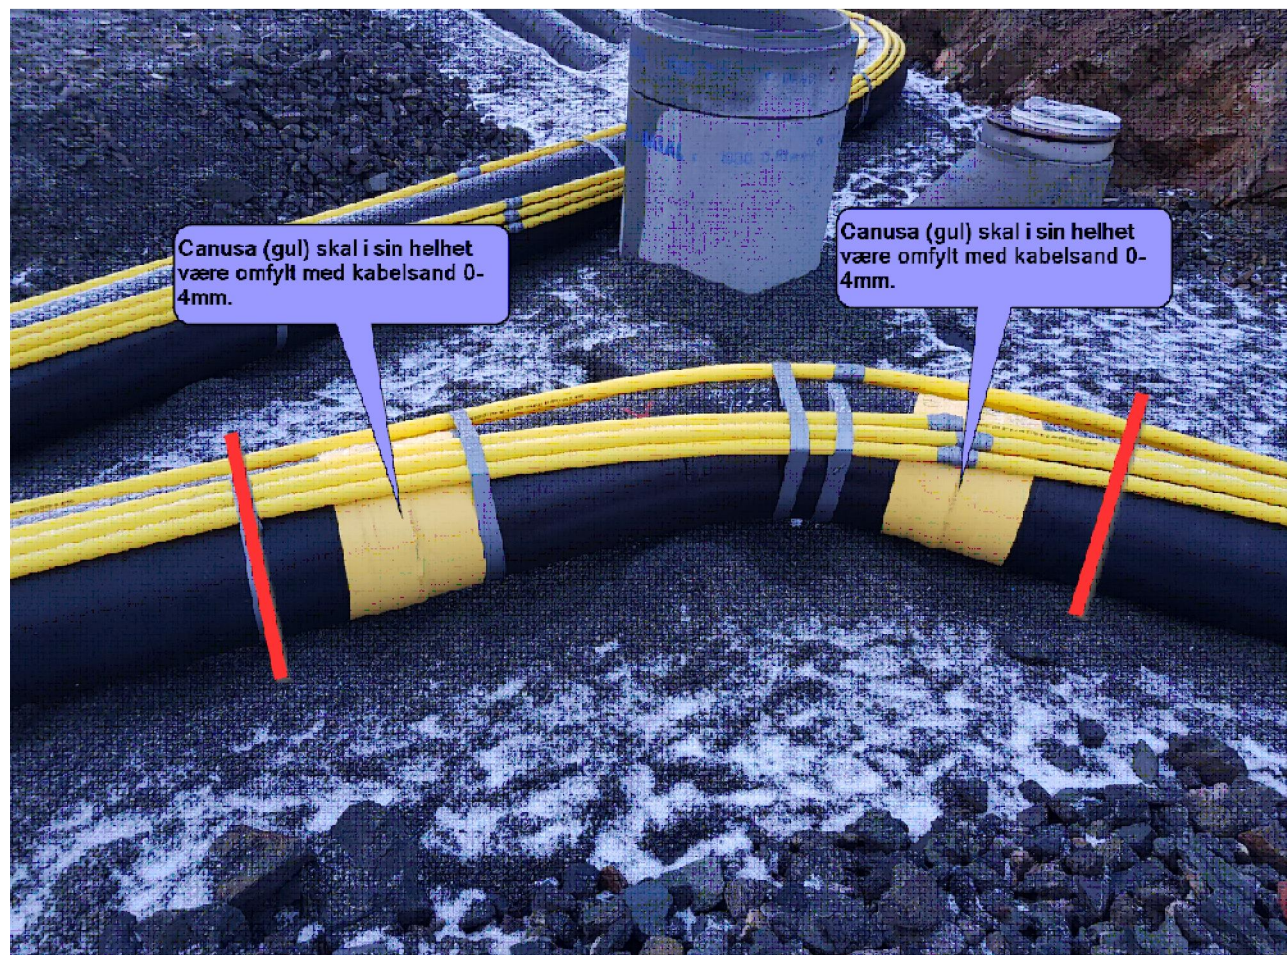
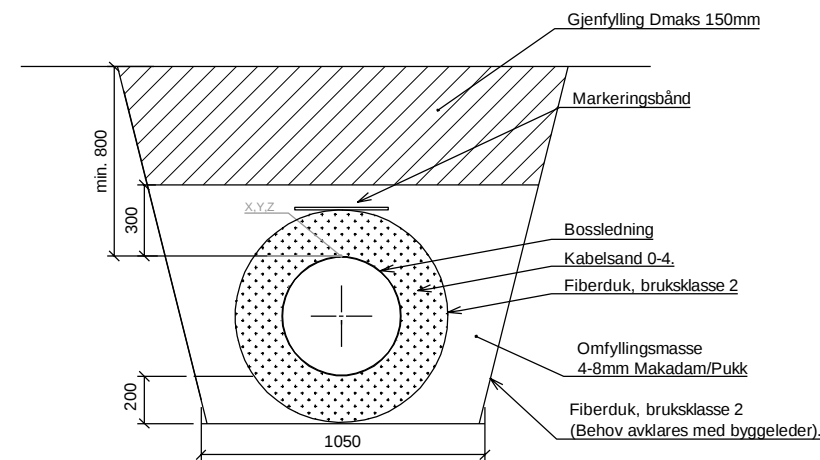


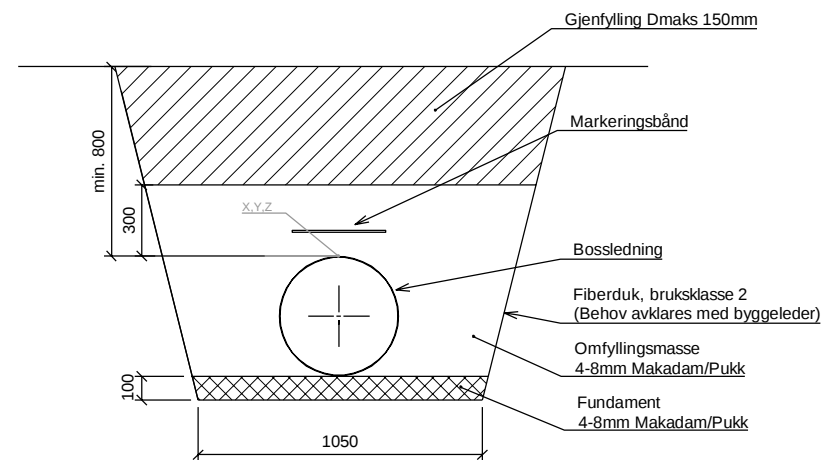

Det skal omfylles med støpesand 0-4 i området mellom røde streker. Krympemuffer (Canusa) skal i sin helhet være omfylt med støpesand. Det samme prinsippet gjelder ved påstikk.

MERKNADER:

- Vegoverbygning/terreng tilpasses etter aktuelle prosjekt.
- Fiberduk klasse 2 benyttes i bunn og på sider av grøft for separering av masser dersom tilstøtende masser påkrevet dette. Behov avklares med byggeleder.
- Merkebånd legges ned av entreprenør iht. tegning. Merkebånd leveres av rørleverandør.
- Trekkerør (gule) leveres og monteres direkte på bossrør av rørleverandør.
- Omfyllingsmasser skal legges for hånd rundt røret. Normal komprimering.
- Ved bend og påstikk (grenrør) skal det omfylles med kabelsand 0-4mm. Det skal anvendes sand uten skarpe kanter. Omfylling skal omfatte hele bend/grenrør inklusive krympemuffer (canusa) som er montert ved sveiseskjøter.

A		Arbeidstegning			KrH	AA		24 03 12	
REV.	ANT.	BESKRIVELSE			SIGN.	KONTR.		DATO	
 BIR Nett AS					MÅL		--		
					TEGNER		KrH		
					SAKSBEH.		KrH		
					PROSJEKTL.		KrH		
					KONTR.		AA		
					DATO		24 03 12		
STANDARDTEGNING Omfilling av ledningsanlegg. Dimensjon ø508 Rette rør, bend og påstikk.					PROSJEKT NR				
			Tegningsnummer				REV		
			BIR-Nett 204				A		