


DEKKER: KJØREBANE

DEKKE AV ASFALT I KJØREBANE ØSTRE SKOSTREDET

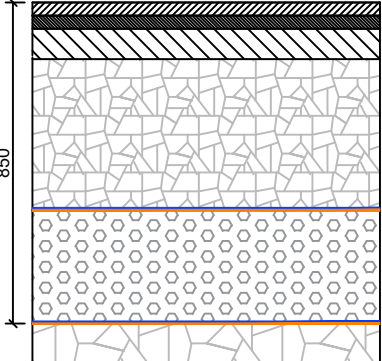

Slitelag: 35mm, Ab11 70/100
Bindelag: 35mm, Ab11 70/100
Bærelag: 80 mm, Ag16 160/220

Forsterkningslag: 400 mm, fk 32/64
Forkiling 50 mm, fk 0/16 er inkludert i forsterkningslag

Fiberduk bruksklasse 3 iht. NorGeoSpec 2012 + geonett 35x35 mm


Lette masser: 300 mm

Fiberduk bruksklasse 3 iht. NorGeoSpec 2012 + geonett 35x35 mm

Undergrunn

Oppbygging gatedekke B4-T2

DEKKE AV ASFALT I KJØREBANE ALLEHELGENS GATE

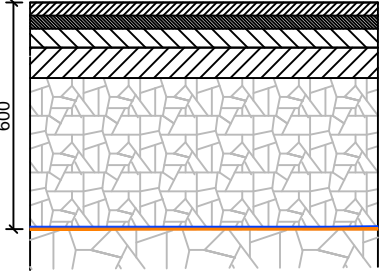

Slitelag: 35mm, Ab11 70/100
Bindelag: 35mm, Ab11 70/100
Bærelag: 50 mm, Ag16 160/220

Nedre bærelag: 80 mm, fk 0/32


Forsterkningslag: 400 mm, fk 20/120

Fiberduk bruksklasse 3 iht. NorGeoSpec 2012 + geonett 35x35 mm

Undergrunn

Oppbygging gatedekke B4-T2
Tilpasses eksisterende overbygning

DEKKE AV SMÅGATESTEIN I VEGBANEN

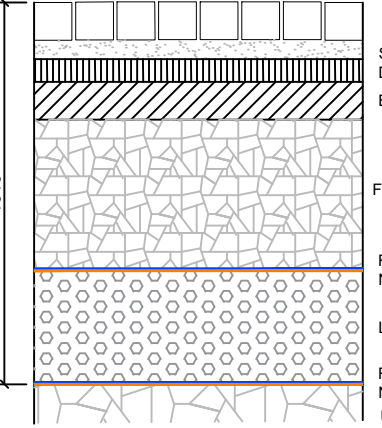

Smågatestein - gjenbruk
Kjørebane: slitt side opp
Rullevennlig: saget og flammet topp

Setteltag: 50 mm knust berg, fk 0/11
Drenasfalt: 60 mm, Da 16
Bærelag: 100 mm, fk 0/32

Forsterkningslag: 400 mm, fk 32/64

Fiberduk bruksklasse 3 iht. NorGeoSpec 2012 + geonett 35x35 mm


Lette masser: 300 mm

Fiberduk bruksklasse 3 iht. NorGeoSpec 2012 + geonett 35x35 mm

Undergrunn

Oppbygging gatedekke B4-T2

DEKKE AV STORGATESTEIN I VEGBANEN

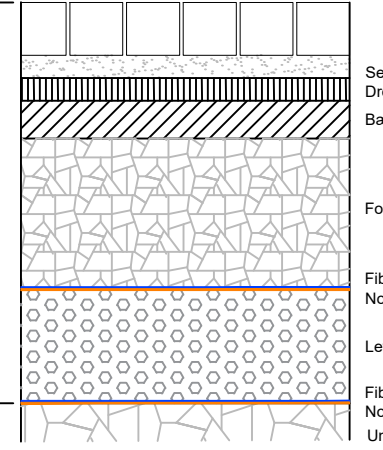

Storgatestein - gjenbruk
Kjørebane: slitt side opp
Rullevennlig: saget og flammet topp

Setteltag: 60 mm knust berg, fk 0/11
Drenasfalt: 60 mm, Da 16
Bærelag: 100 mm, fk 0/32

Forsterkningslag: 400 mm, fk 32/64

Fiberduk bruksklasse 3 iht. NorGeoSpec 2012 + geonett 35x35 mm

Lette masser: 300 mm


Fiberduk bruksklasse 3 iht. NorGeoSpec 2012 + geonett 35x35 mm

Undergrunn

Oppbygging gatedekke B4-T2

DEKKER: GANGAREALER

DEKKE AV ASFALT I GANGSONER FORTAU ØSTRE SKOSTREDET

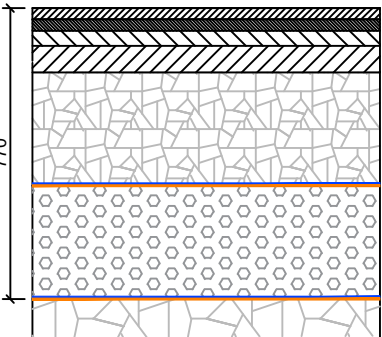

Slitelag: 30 mm, Ab11 70/100
Bindlag: 30 mm, Ab11 70/100
Bærelag: 40 mm, Ag16 160/220
Nedre bærelag: 70 mm, fk 0/32

Forsterkningslag: 300 mm, fk 32/64

Fiberduk bruksklasse 3 iht. NorGeoSpec 2012 + geonett 35x35 mm


Lette masser: 300 mm

Fiberduk bruksklasse 3 iht. NorGeoSpec 2012 + geonett 35x35 mm

Undergrunn

Oppbygging gatedekke B4-T2

DEKKE AV SKIFER I GANGSONER

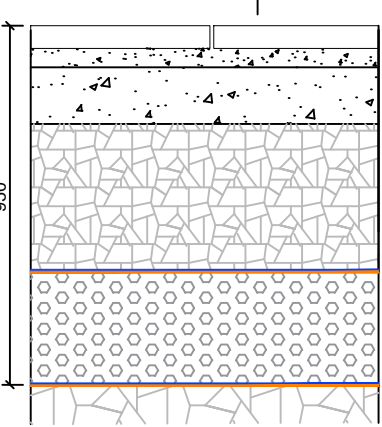

Skifer: tykkelse 40-60 mm
Varierende bredde
Fuger: bredde 10mm.
Betongmørtel/ Ekspansjonsfuger

Setteltag: betongmørtel, 50 mm

Bærelag: 150 mm drensbetong, Db 16

Forsterkningslag: 390mm, Fk 32/64 mm inkludert forkiling inntil 50mm, Fk 0/32 mm

Fiberduk bruksklasse 3 iht. NorGeoSpec 2012 + geonett 35x35 mm


Lette masser: 300 mm

Fiberduk bruksklasse 3 iht. NorGeoSpec 2012 + geonett 35x35 mm

Undergrunn

Oppbygging gatedekke B4-T2

DEKKE AV BETONGHELLER

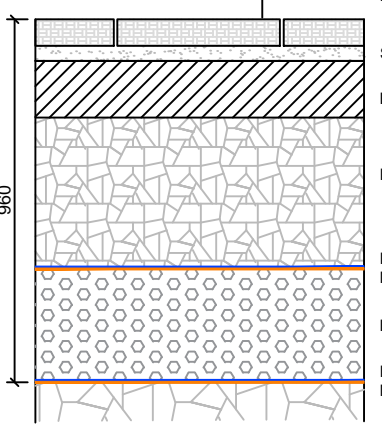

Betongheller, tykkelse 70 mm
Fuger: fugesand

Setteltag: 40 mm, fk 2/8

Bærelag: 150 mm, fk 0/32

Forsterkningslag: 400 mm, fk 32/64

Fiberduk bruksklasse 3 iht. NorGeoSpec 2012 + geonett 35x35 mm

Lette masser: 300 mm

Fiberduk bruksklasse 3 iht. NorGeoSpec 2012 + geonett 35x35 mm

Undergrunn

Oppbygging gatedekke B4-T2


Merknad:

Ved graving langs bygg med svakt eller dårlig fundament skal det ikke utføres masseutskifting med 300 mm lette masser inntil bygget. For å begrense belastningen på konstruksjonen skal det samtidig vurderes å redusere overbygningen på fortauet, enten ved å redusere tykkelsen på forsterkningslaget eller ved at dette utgår helt.

Dette gjelder primært Domkirkegaten 3-11. Endelig omfang og løsning avklares i samråd med byggeleder.

DEKKER: MØBLERINGSFELT

DEKKE AV SMÅGATESTEIN I MØBLERINGSSONER, bundet utførelse

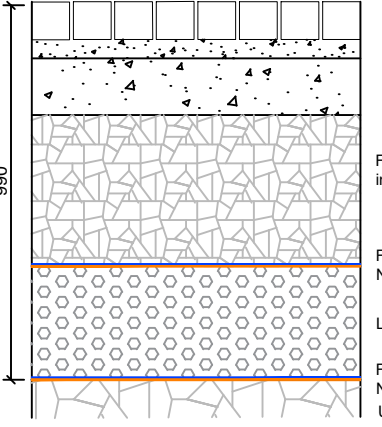

Smågatestein
Råsplittet - alle sider, inkl underside
Knase fuger.
Betongmørtel/ ekspansjonsfuger

Setteltag: betongmørtel 50 mm

Bærelag: 150 mm drensbetong, Db 16

Forsterkningslag: 400mm, Fk 32/64 mm inkludert forkiling inntil 50mm, Fk 0/32 mm

Fiberduk bruksklasse 3 iht. NorGeoSpec 2012 + geonett 35x35 mm


Lette masser: 300 mm

Fiberduk bruksklasse 3 iht. NorGeoSpec 2012 + geonett 35x35 mm

Undergrunn

Oppbygging gatedekke B4-T2

DEKKE AV SMÅGATESTEIN I MØBLERINGSSONER, dynamisk utførelse (ved politihuset og ved betongheller)

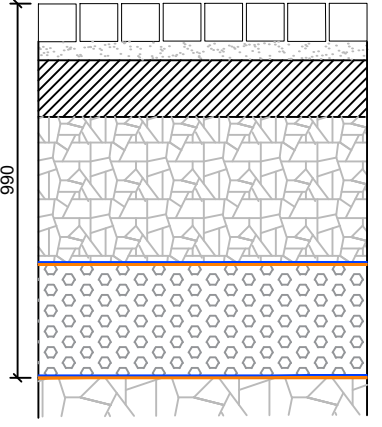

Smågatestein
Råsplittet - alle sider, inkl underside
Knase fuger. Fuges med fk 0/4

Setteltag: settesand 50 mm, fk 0/4

Bærelag: 150 mm , fk 0/32

Forsterkningslag: 400mm, Fk 32/64 mm inkludert forkiling inntil 50mm, Fk 0/32 mm

Fiberduk bruksklasse 3 iht. NorGeoSpec 2012 + geonett 35x35 mm


Lette masser: 300 mm

Fiberduk bruksklasse 3 iht. NorGeoSpec 2012 + geonett 35x35 mm

Undergrunn

Oppbygging gatedekke B4-T2

TAKTILE HELLER

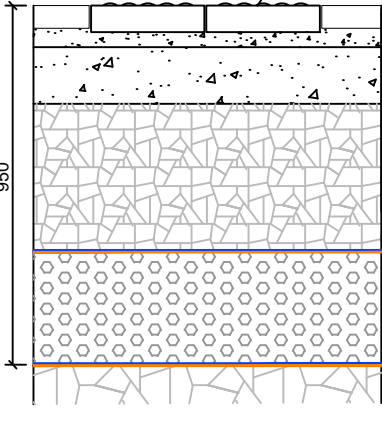

Varselfelt/oppmerksomhetsfelt i granitt 300x300x70 mm

Fuger: bredde 10mm.
Betongmørtel/ Ekspansjonsfuger

Setteltag: betongmørtel, 40 mm

Bærelag: 150 mm drensbetong, Db 16

Forsterkningslag: 390mm, Fk 32/64 mm inkludert forkiling inntil 50mm, Fk 0/32 mm

Fiberduk bruksklasse 3 iht. NorGeoSpec 2012 + geonett 35x35 mm

Lette masser: 300 mm

Fiberduk bruksklasse 3 iht. NorGeoSpec 2012 + geonett 35x35 mm

Undergrunn

Oppbygging gatedekke B4-T2

A-01	Anbudstegning		10.08.26	EKN	CHH
Rev.	Revisjon gjelder		Rev, dato	Utarb.	Kontr.
Prosjekt					
Domkirkegaten				Gnr. / Bnr.	
Oppdragsgiver					
BIR Infrastruktur AS				Oppdragstaker:	
				asplan viak	
Prosjektfase					
Anbudstegning					
Dato		Oppdragsnr., AV		Koordinatsystem	Høydereferanse
08.05.26		637257-19		UTM32	NN2000
Utført av		Kontrollert av	Godkjent av	Målestokk	Format
IAO		CHH	KH	1:20	A3
Detaljtegning					
Overbygninger					
Tegningsnummer					
L J -- 001				Revisjon	
Fag Type Et. Lepenr.				A-01	