



Hulkilrenne i mørk storgatestein med saget og flammet overflate settes hvor hulkilrenne krysser gangsone:
Hulkilrennen skal være 15 cm bred med 2 cm dybde på midterste stein i hele rennens lengde. Settes forbandt.
Noen tilpasninger må påregnes inne ved fasade i møte med hjørner, kanter, el-innstallasjoner o.a.
Jevn linjeføring og jevnhøye kanter er viktig for å holde vannet i rennen.
Platekant justeres med hulkilprofil lokalt der taknedløp kommer ned.

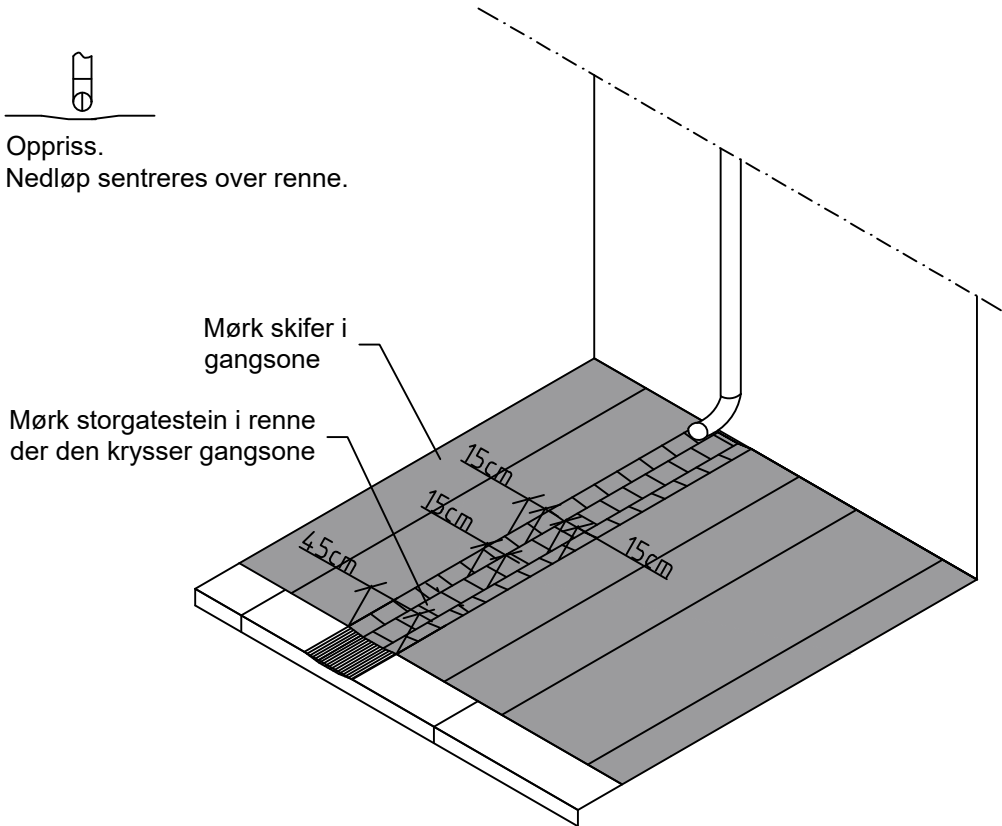

Hulkilrenne i storgatestein (i fargespill lik som møbleringsfelt) med saget og flammet overflate settes hvor hulkilrenne krysser møbleringsfelt: Hulkilrennen skal være 15 cm bred med 2 cm dybde på midterste stein i hele rennens lengde. Settes forbandt.
Jevn linjeføring og jevnhøye kanter er viktig for å holde vannet i rennen.

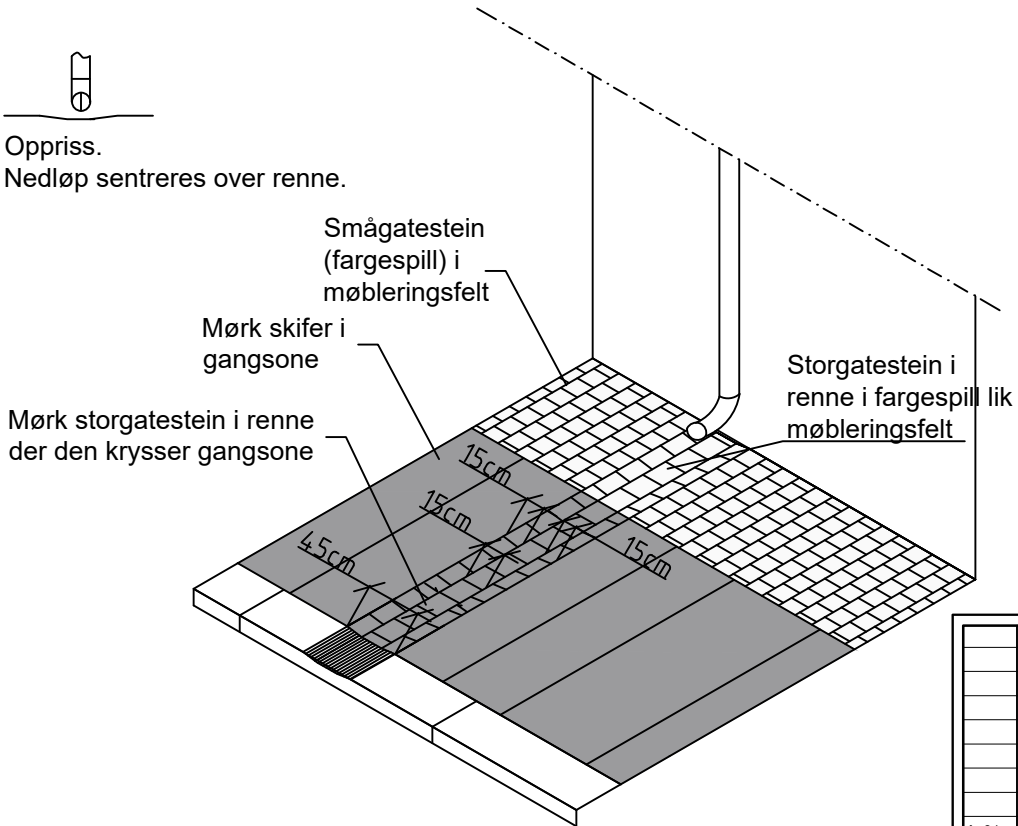

A-01	Anbudstegning					10.08.26	EKN	CHH	
Rev.	Revisjon gjelder					Rev.dato	Utarb.	Kontr.	
Prosjekt									
Domkirkegaten						Gnr. / Bnr.			
Oppdragsgiver									
BIR Infrastruktur AS						Oppdragsstaker:			
						asplan viak 			
Prosjektfase									
Anbudstegning									
Dato		Oppdragsnr. / AV			Koordinatsystem		Høyderreferanse		
12.06.26		637257-19			UTM32		NN2000		
Utført av		Kontrollert av		Godkjent av		Målestokk		Format	
IAO		CHH		KH		1:50		A3	
Detaljtegning									
Prinsipp hulkilrenne									
Tegningsnummer									
L J -- 004						Revisjon			
Fag Type Et. Løpenr.						A-01			