


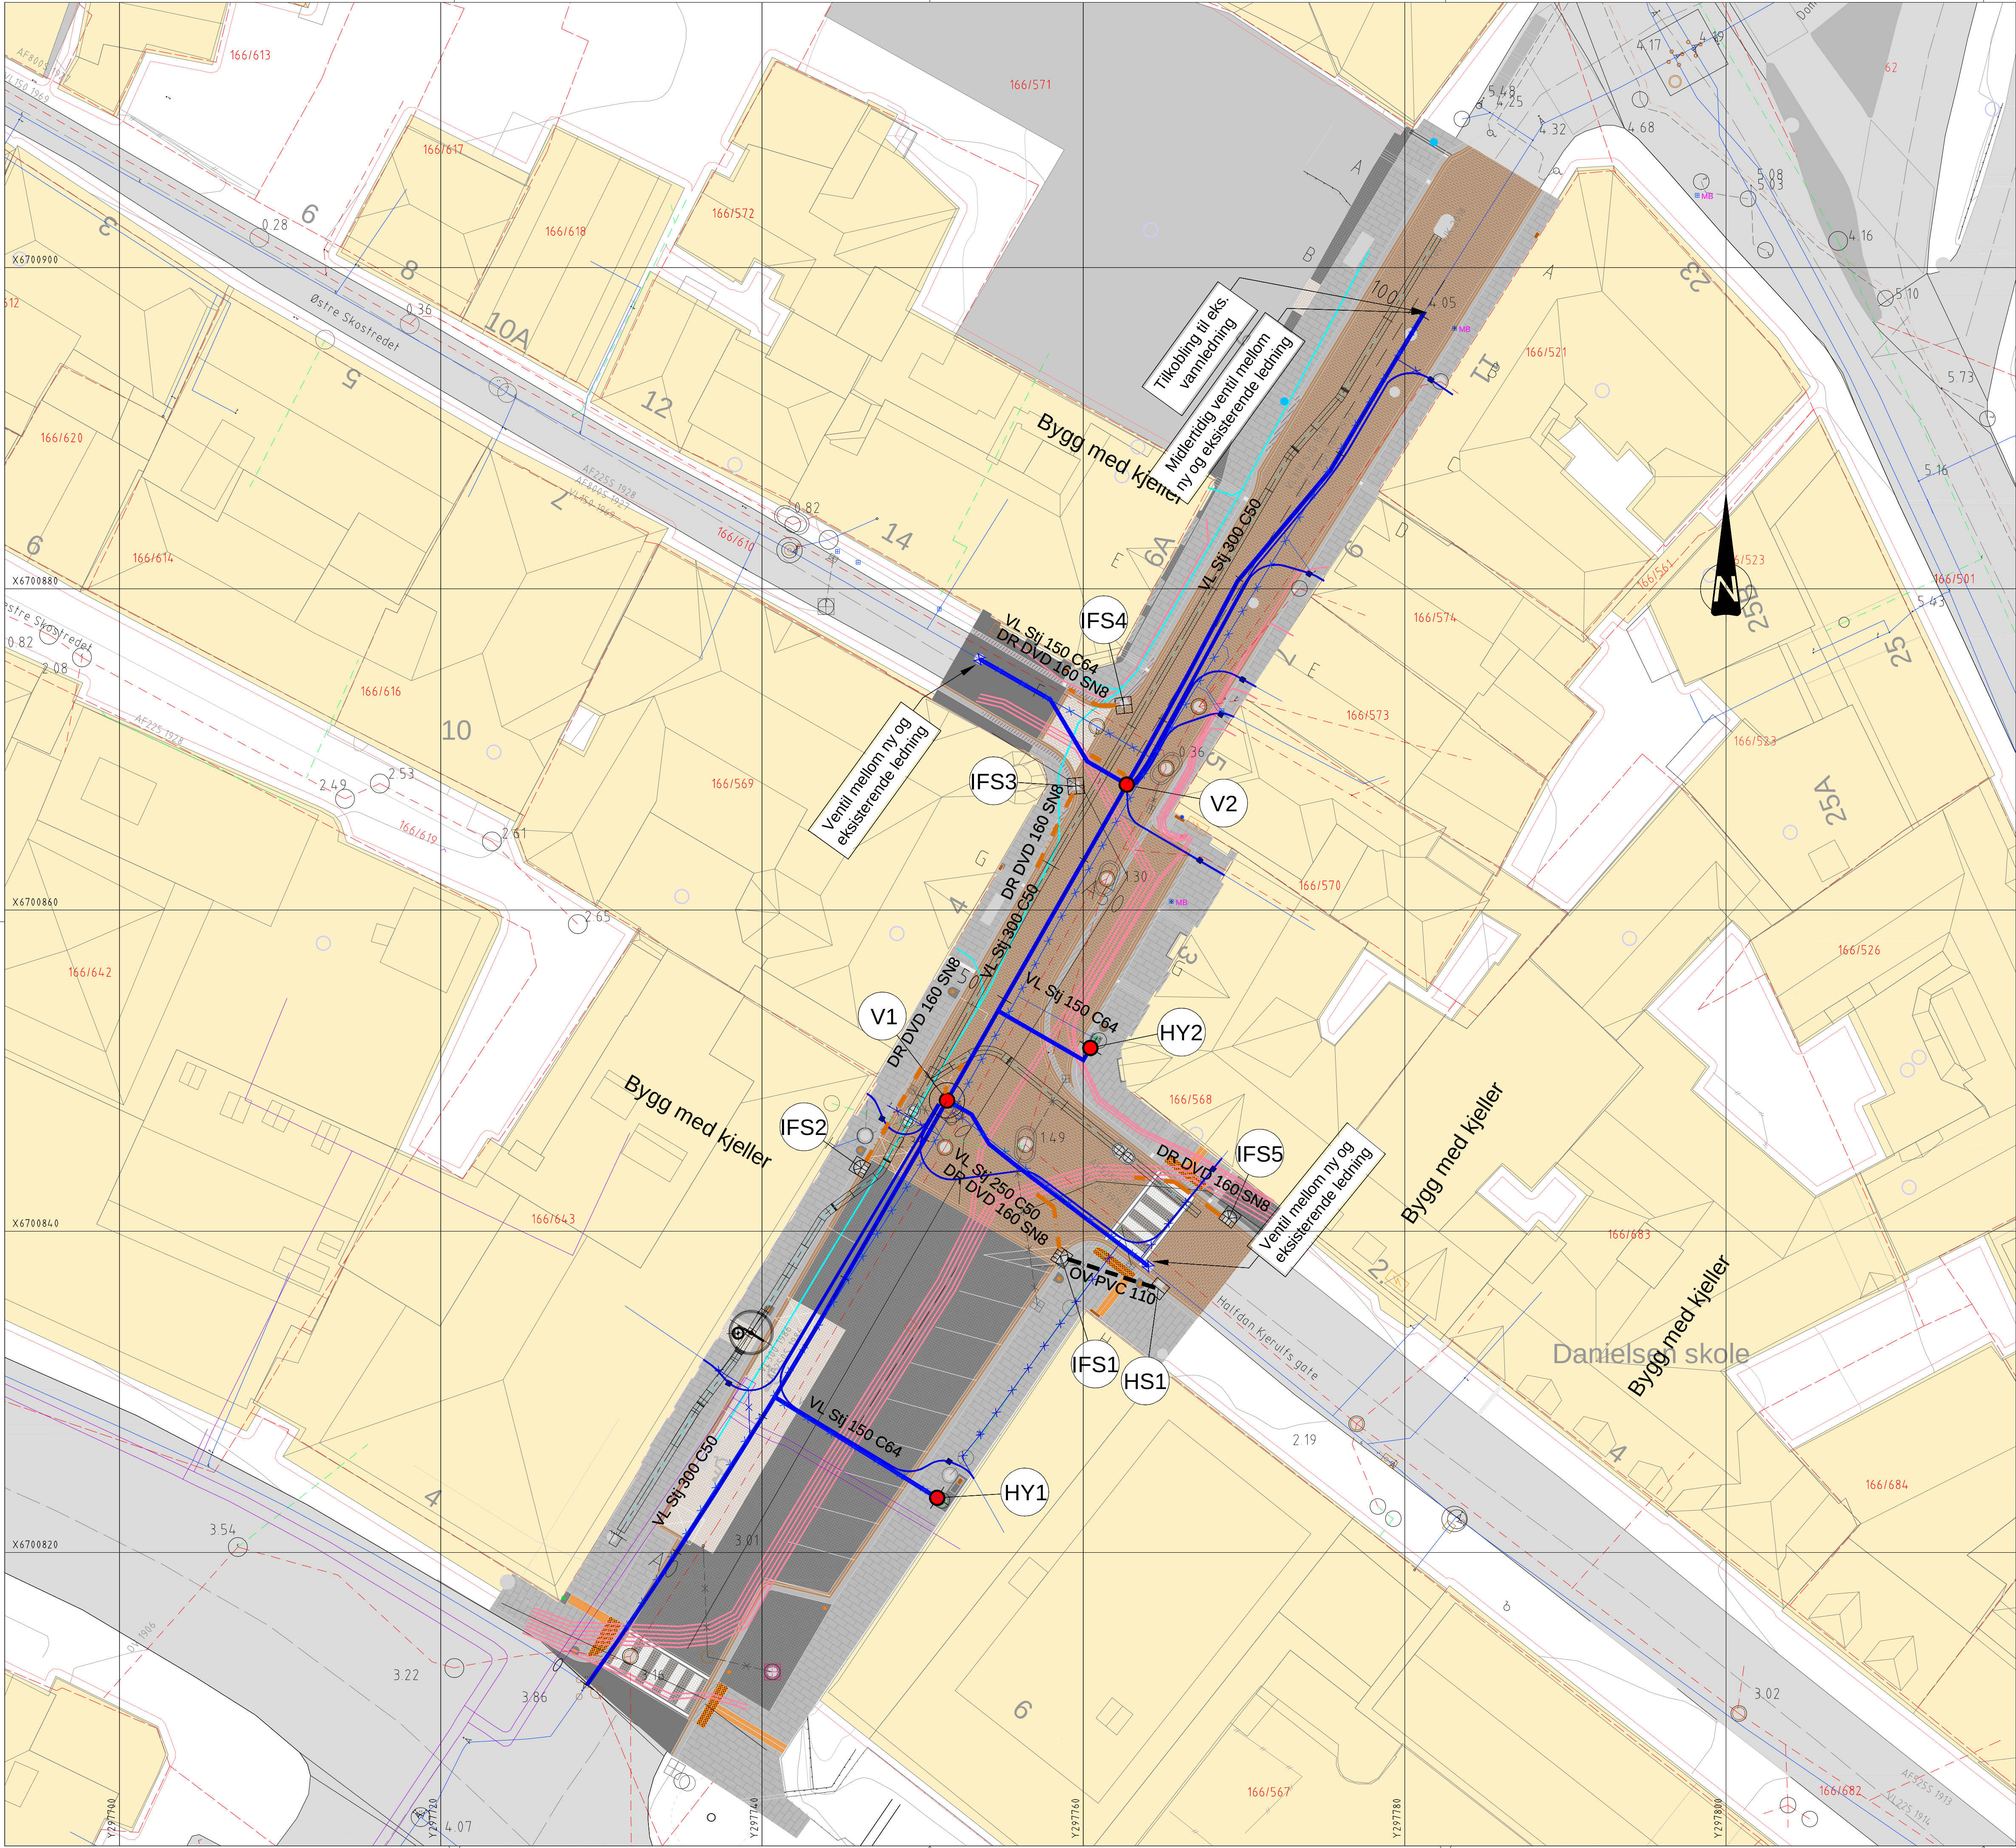

-					
-					
-					
A-01		Anbudstegning			10.08.26SSM ML
Rev.	Takst			Rev. dato	Tegn. Kont.
Prosjekt		Anbudstegning		Oppdragsgivers arknummer	
Domkirkegaten		Oppdragsnr		Koordinatsystem	
Infrastruktur		637257-19		UTM32	
Dato		30.04.2026		Høydereferanse	
SSM		ML		NN2000	
Uttatt av		AA		Målestokk	
SSM		ML		1:200	
Oppdragsnr		AA		Format	
Bergen Vann		AA		A1	
Tegningsnummer		HB 001		Revisjon	
Fag		Type		Løpnr.	
asplan viak		AV		A-01	